

PERITO AGRARIO
VIA FONTANAVECCHIA N° 43
82030 FAICCHIO (BN) TEL. 0824 - 863238

PROGETTO

LAVORI DI RIPARAZIONE F.R.

Legge n. 219/81 art.10 -

L.R. n.9 del 7/01/83

L.n.64 del 2/2/74



TAVOLA
N° 0


COMUNE di Faicchio

Committente:

data e an.
8/84

UBICAZIONE
Loc. PERRONI


per. agr. V. MARENNA

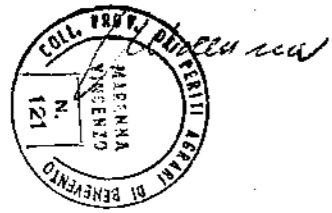


grafici di
collaudo

PROGETTISTA

SCALA 1:100

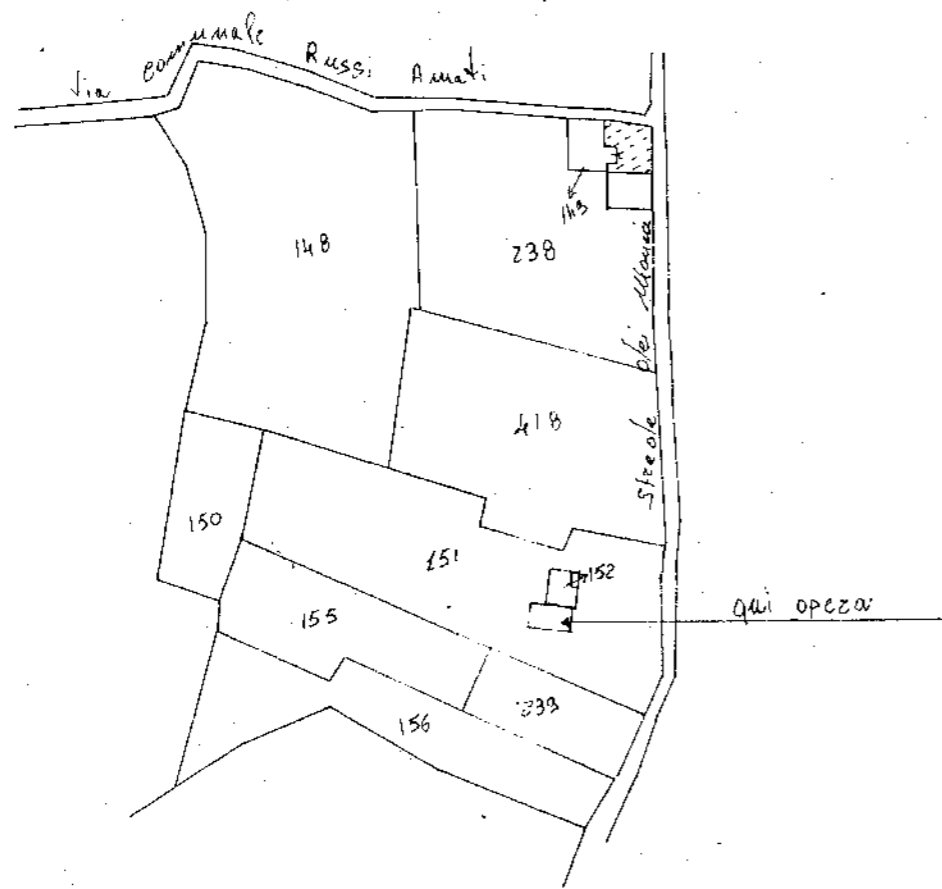

Foglio 6 scala 1:2000.

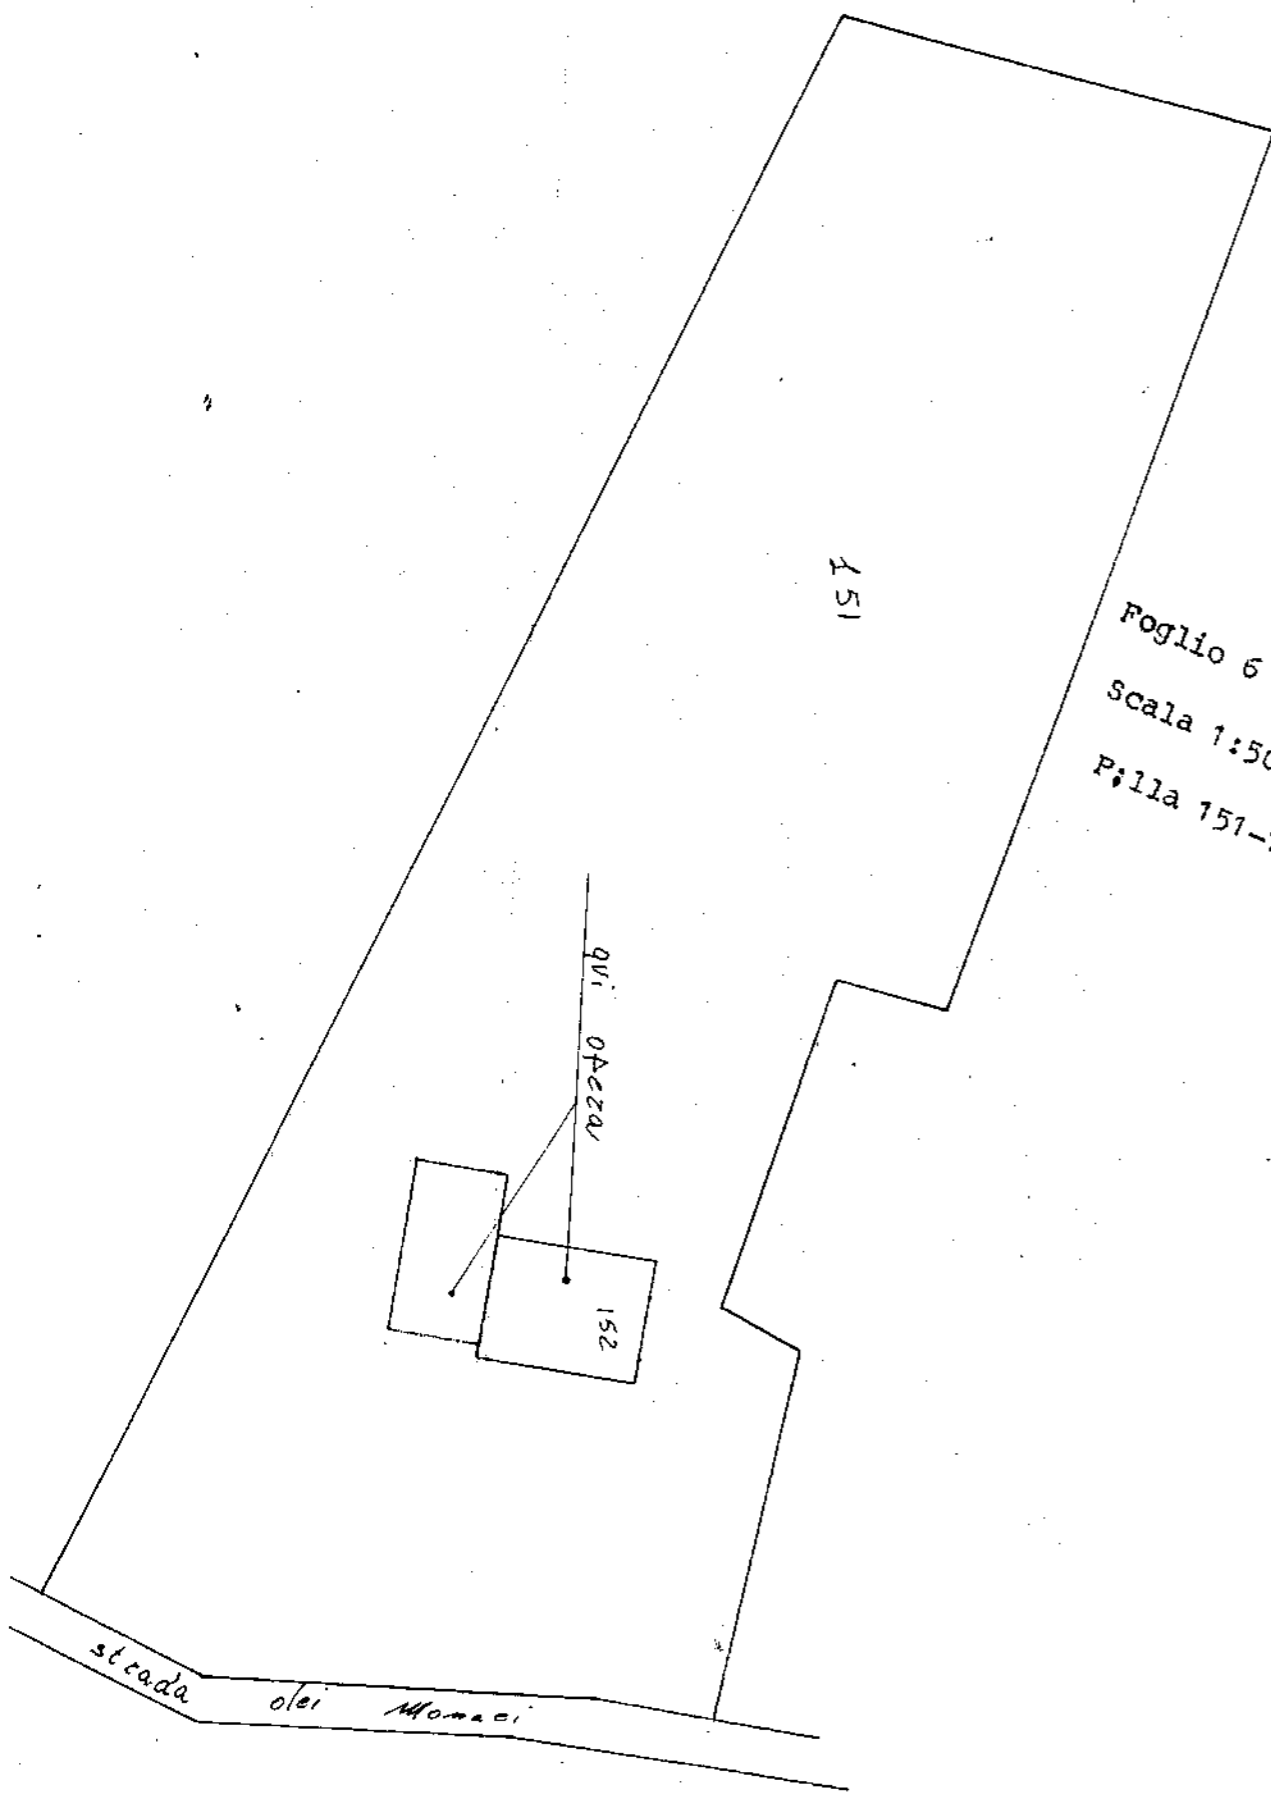

Foglio 6
Scala 1:500
P.lla 151-152.

151


qui opera

152

strada olei Monaci




1. Riprese di muratura gli suli
2. Riprese e tamponature in t.fo.
3. Solai sostituiti in c.a.
4. Piattabande sostituite in c.a.
5. Corololo di colleg. in c.a. su suli
lo speroce.
6. Muratura sottotetto di t.fo.

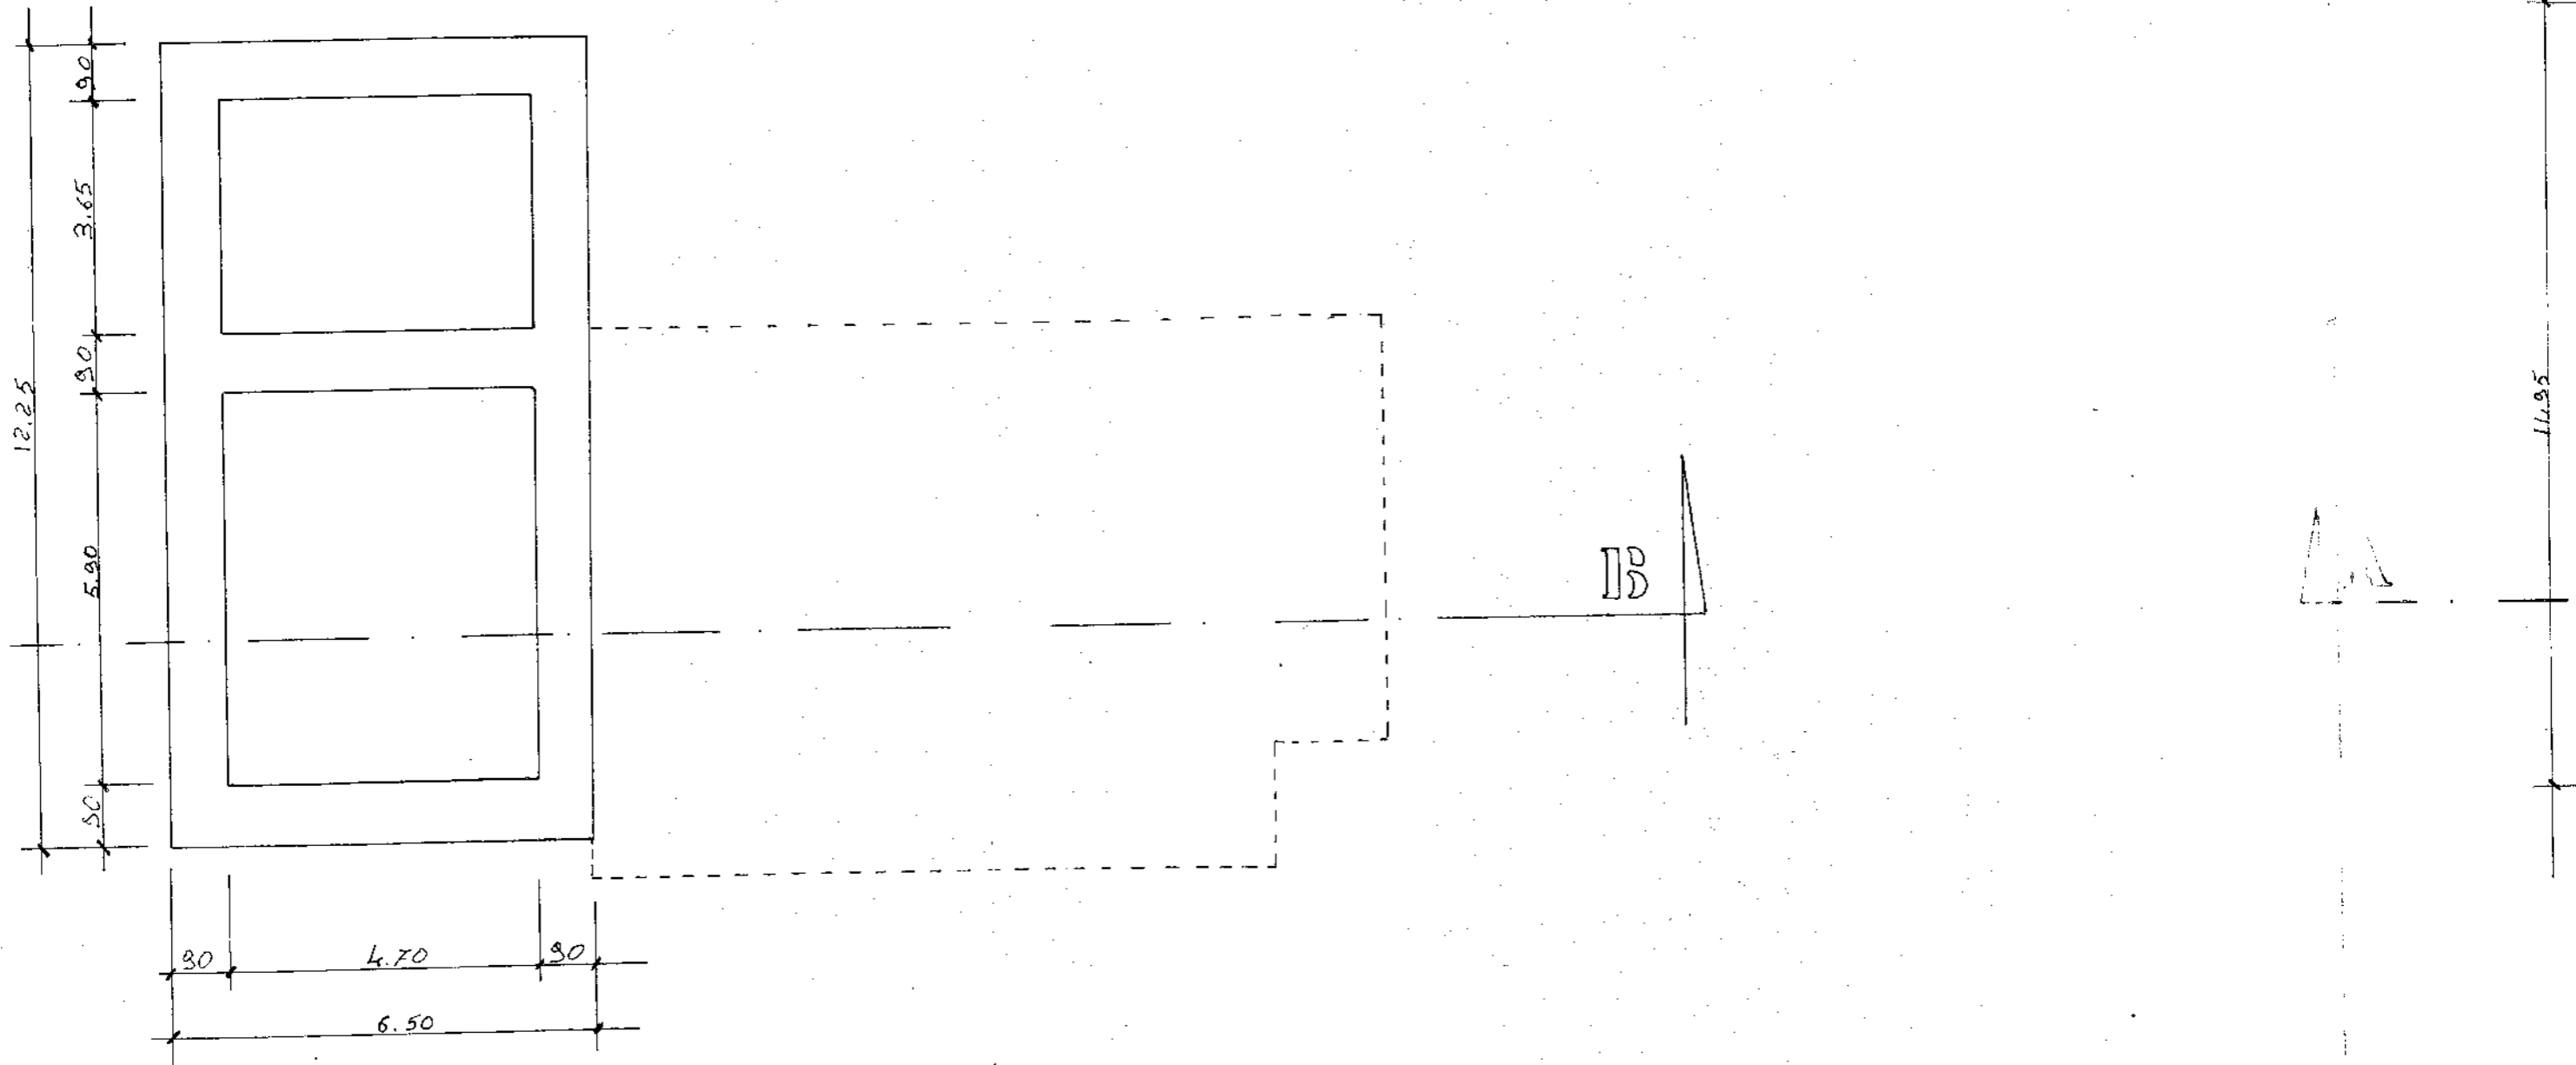


PIANTA FONDAZIONI

di muratura di tipo
 tonneaux in t. fo-
 stituiti in c.a.
 de sostituite in c.a.
 i colleg. in c.a. su di
 ce-
 a sottotetto di tipo

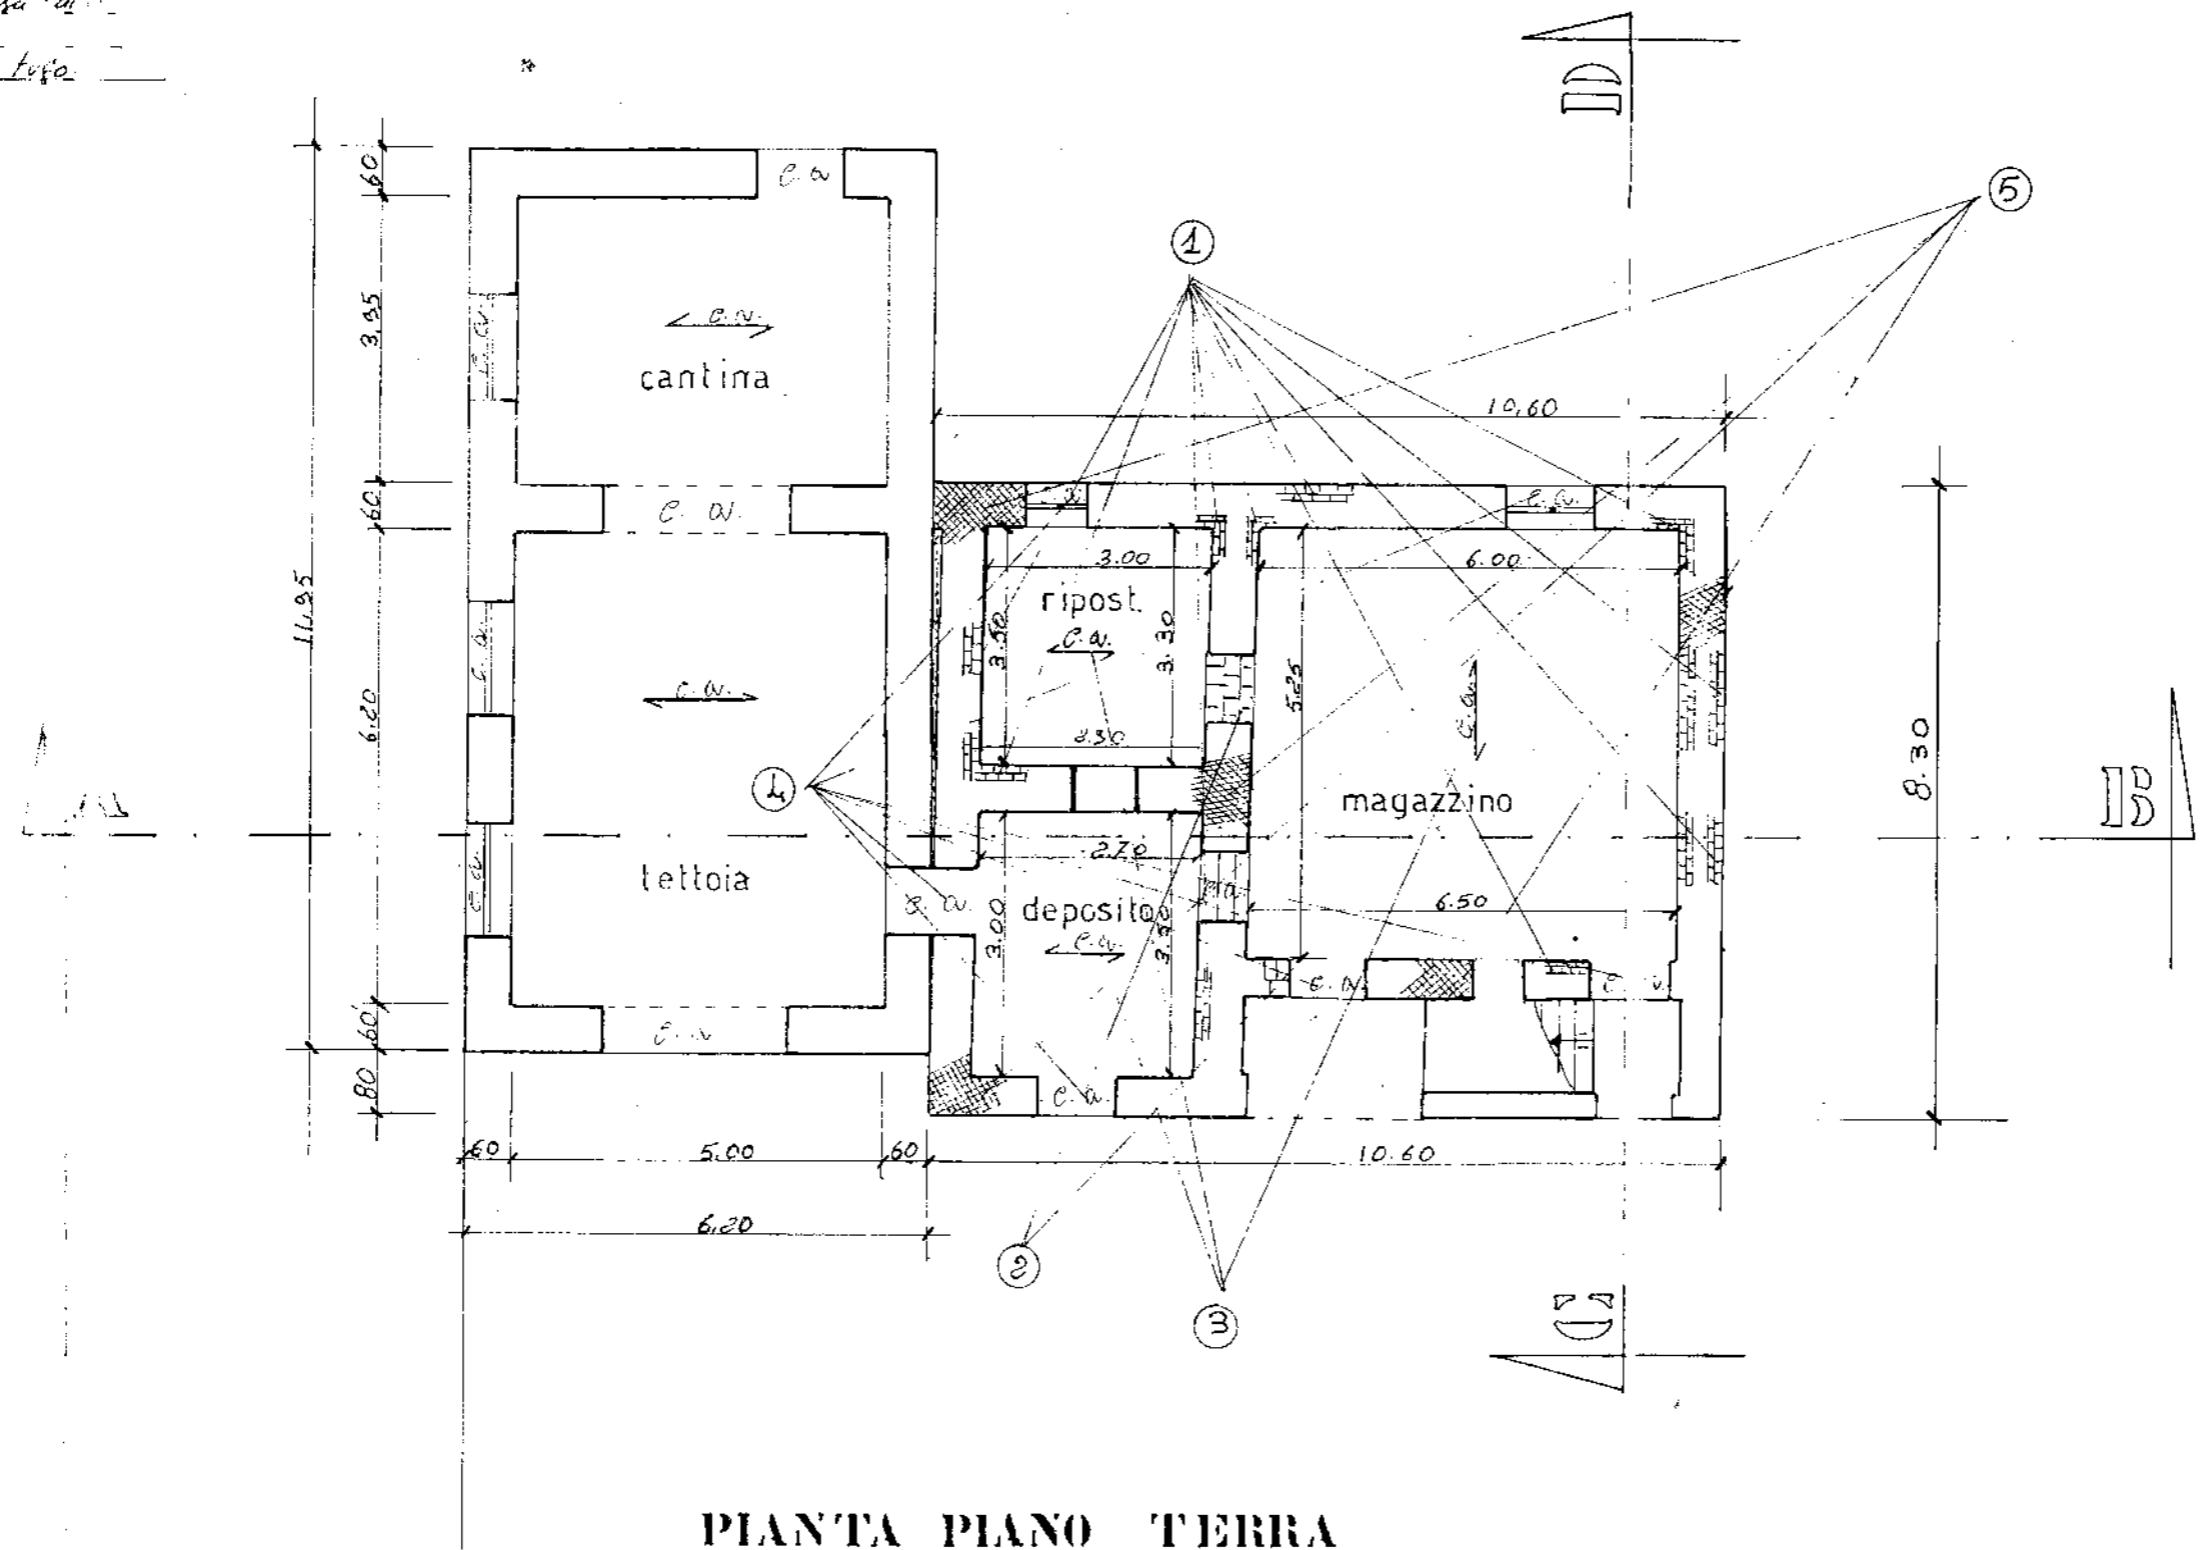

PIANTA PIANO TERRA

S.U. mq. 102.35 (impranti produttivi)

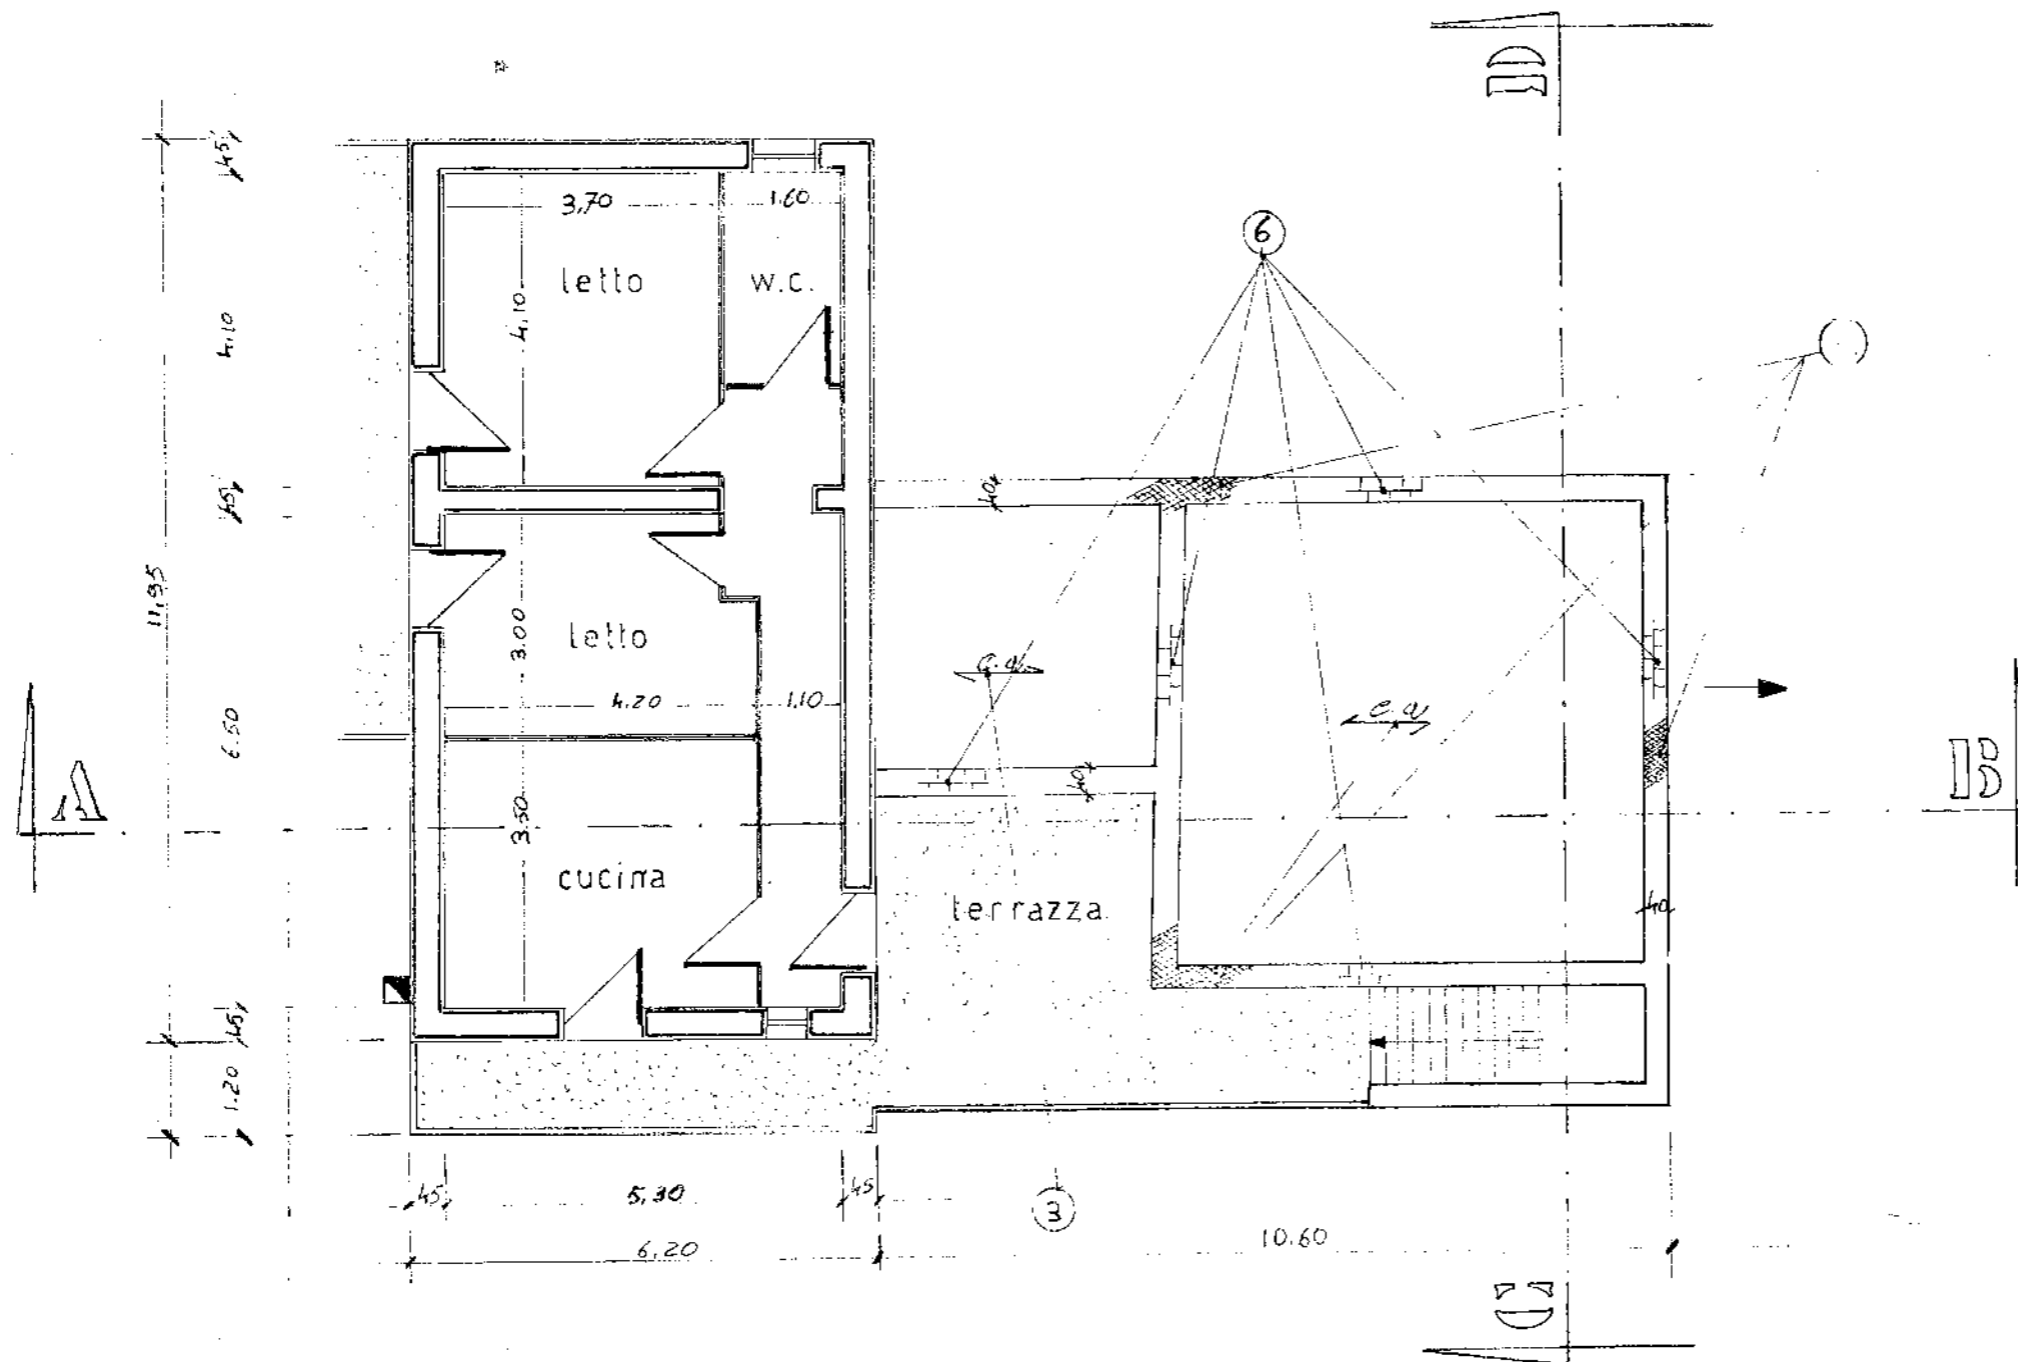


PIANTA PRIMO PIANO


S.U. mq. 56,00 (vari abitazione)

B


A

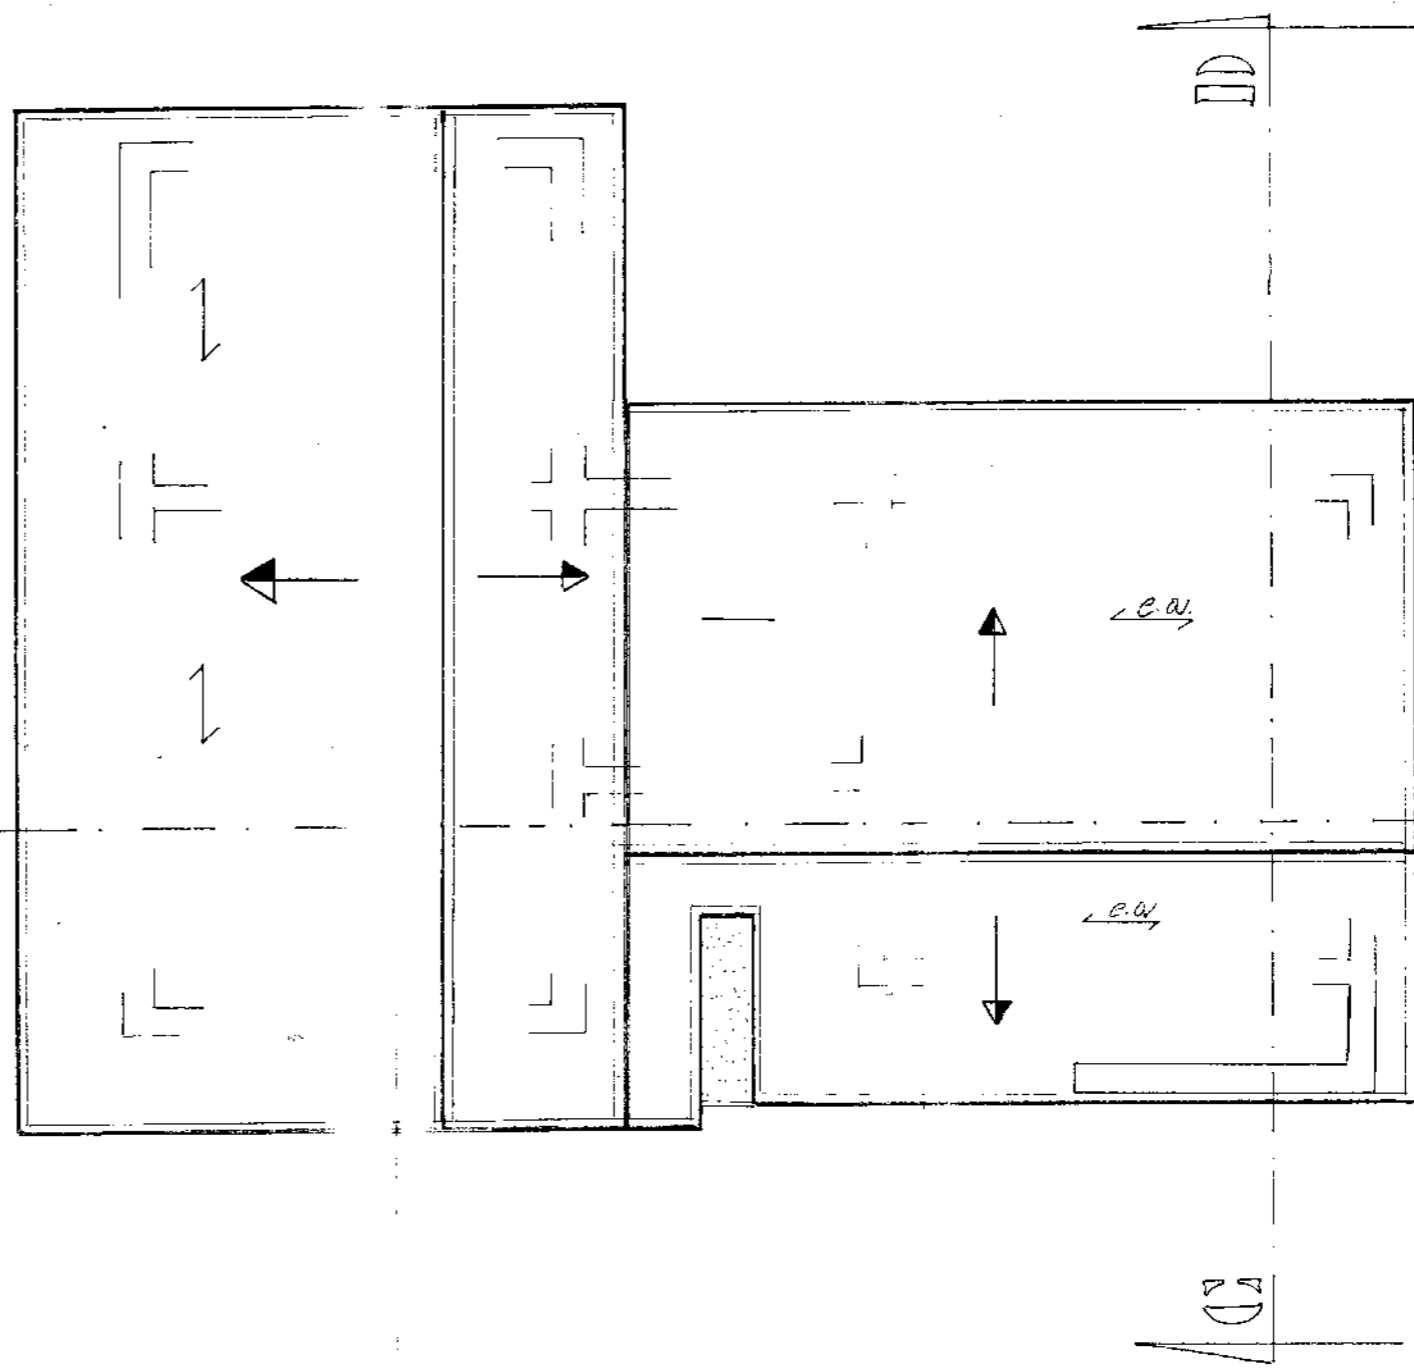

PIANTA COPERTURA

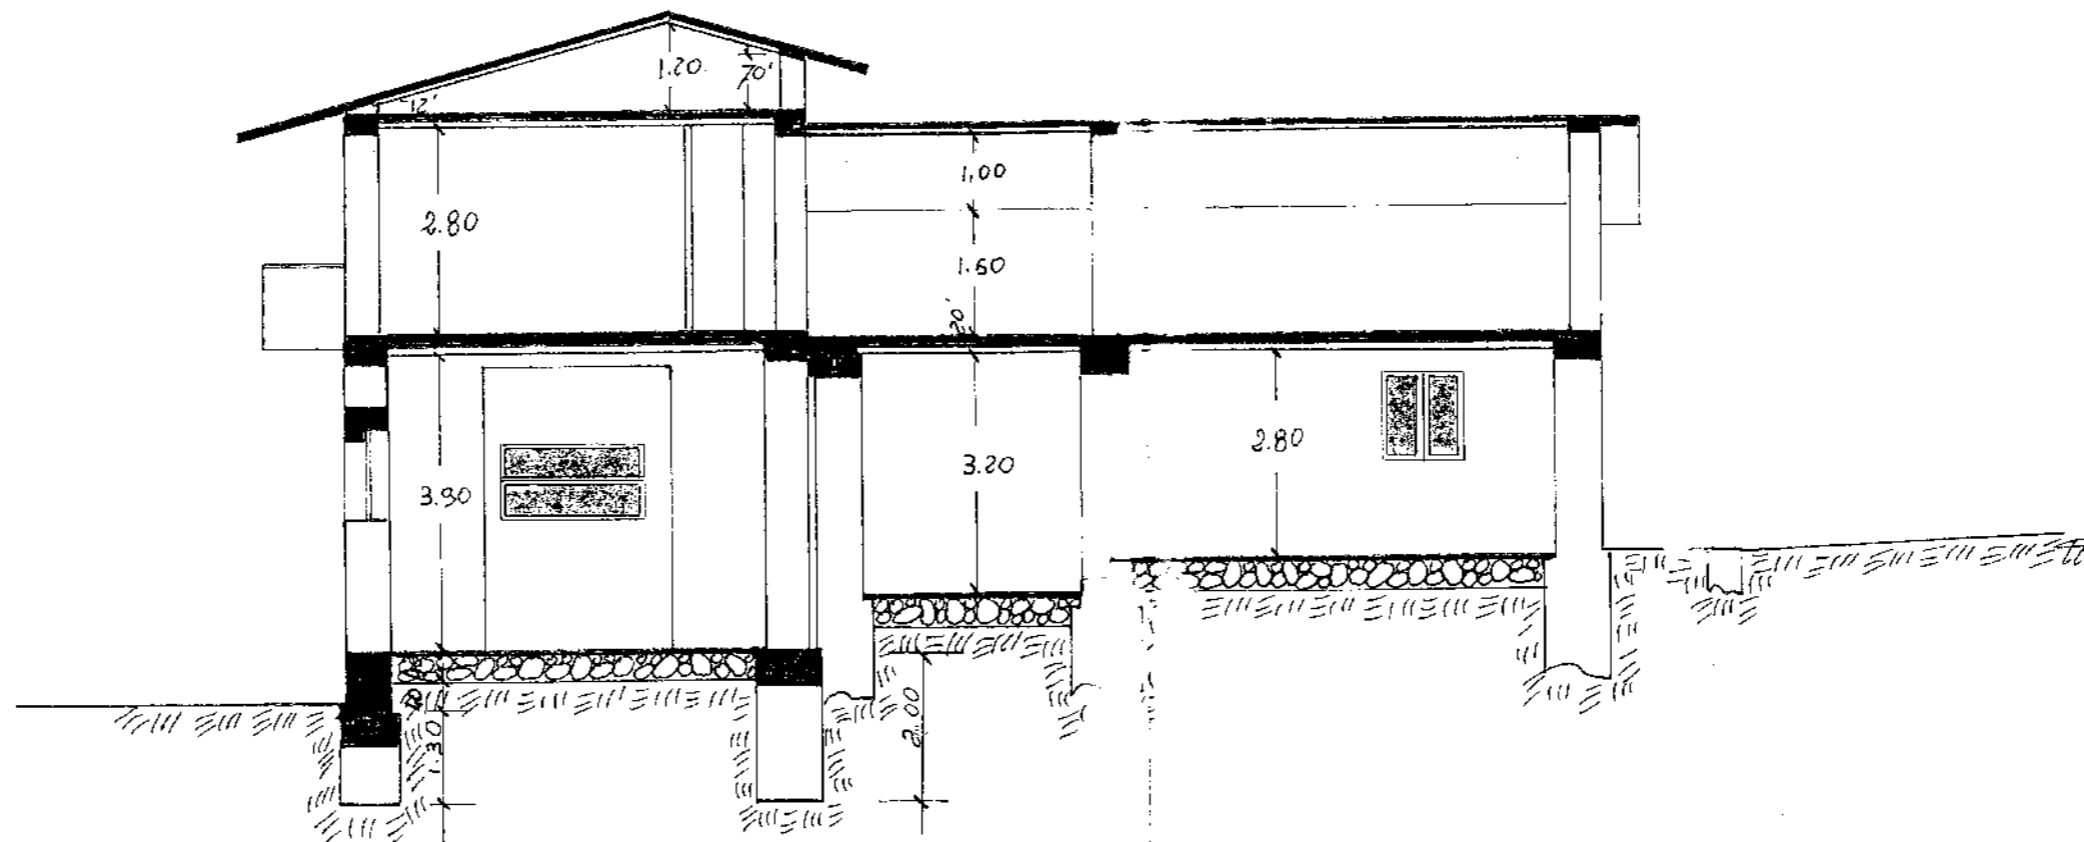

SEZIONE A-B

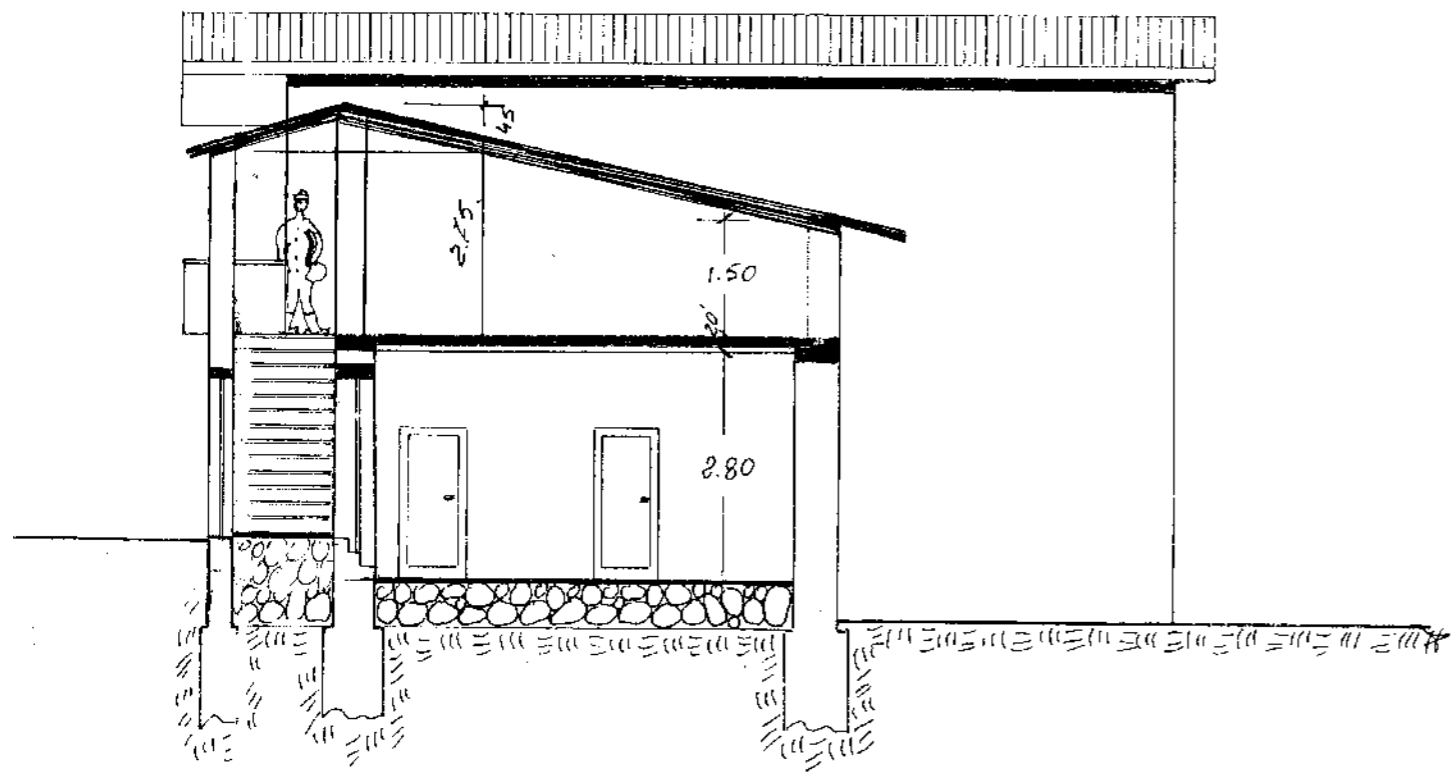

SEZIONE C-D

