

**Agenzia del Territorio
CATASTO FABBRICATI
Ufficio Provinciale di
Napoli**

Dichiarazione protocollo n. NA0288508 del 26/04/2005
Planimetria di u.i.u. in Comune di Palma Campania

Via Frauleto

civ.

Identificativi Catastali:

Sezione:
Foglio: 6
Particella: 2002
Subalterno: 3

Compilata da:

Isritto all'albo:
Geometri


Prov. Napoli

N. 4460

Scheda n. 1

Scala 1:200

PIANTA PIANO PRIMO H.= 3,00

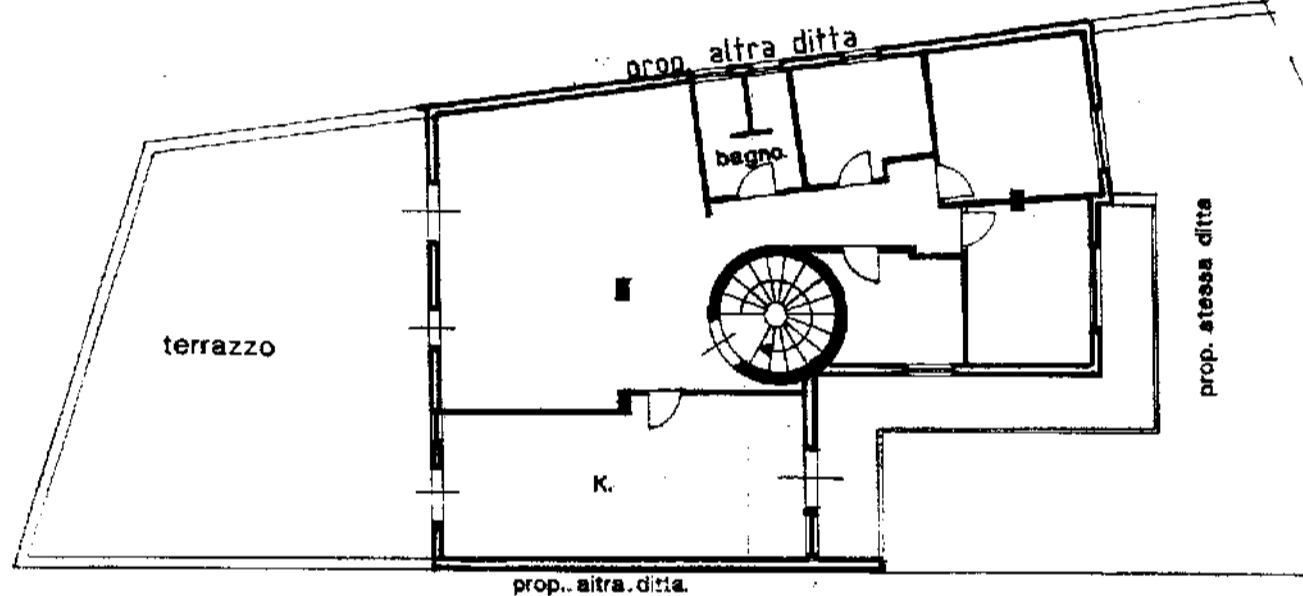

ORIENTAMENTO



SCALA DI 1:200

Roma - Istituto Nazionale per lo Studio e la Cura delle Carte Geometriche