

TRIBUNALE DI LECCE - ESECUZIONE IMMOBILIARE RGE 44/2021


LOTTO 7

IMMOBILE SITO IN LOC. PRESICCE ALLA VIA XXIV MAGGIO civ. 15c  
IN CATASTO AL COMUNE DI PRESICCE ACQUARICA - FG. 3 P.LLA  
533 SUB 6

ELABORATI GRAFICI RILIEVO STATO DEI LUOGHI

PIANTA PIANO SCANTINATO - scala 1:100

h=ml 2.20

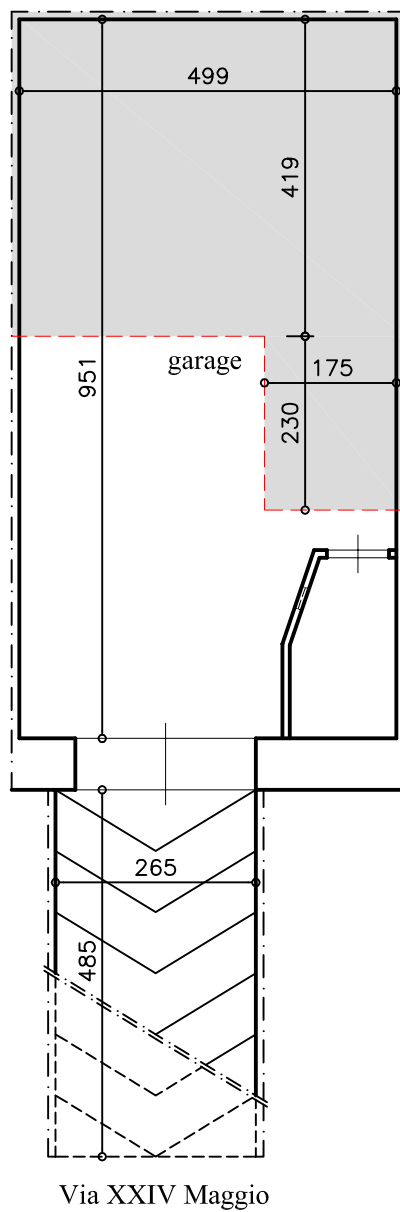

LEGENDA



immobile e/o porzioni di immobile  
prive di regolarità urbanistica