

TRIBUNALE DI LECCE - ESECUZIONE IMMOBILIARE RGE 44/2021


LOTTO 4

IMMOBILE SITO IN LOC. PRESICCE ALLA VIA I° MAGGIO civ. 59a IN
CATASTO AL COMUNE DI PRESICCE ACQUARICA - FG. 2 P.LLA 347
SUB 2


ELABORATI GRAFICI RILIEVO STATO DEI LUOGHI

PIANTA PIANO PRIMO - scala 1:100


h=ml 3.20

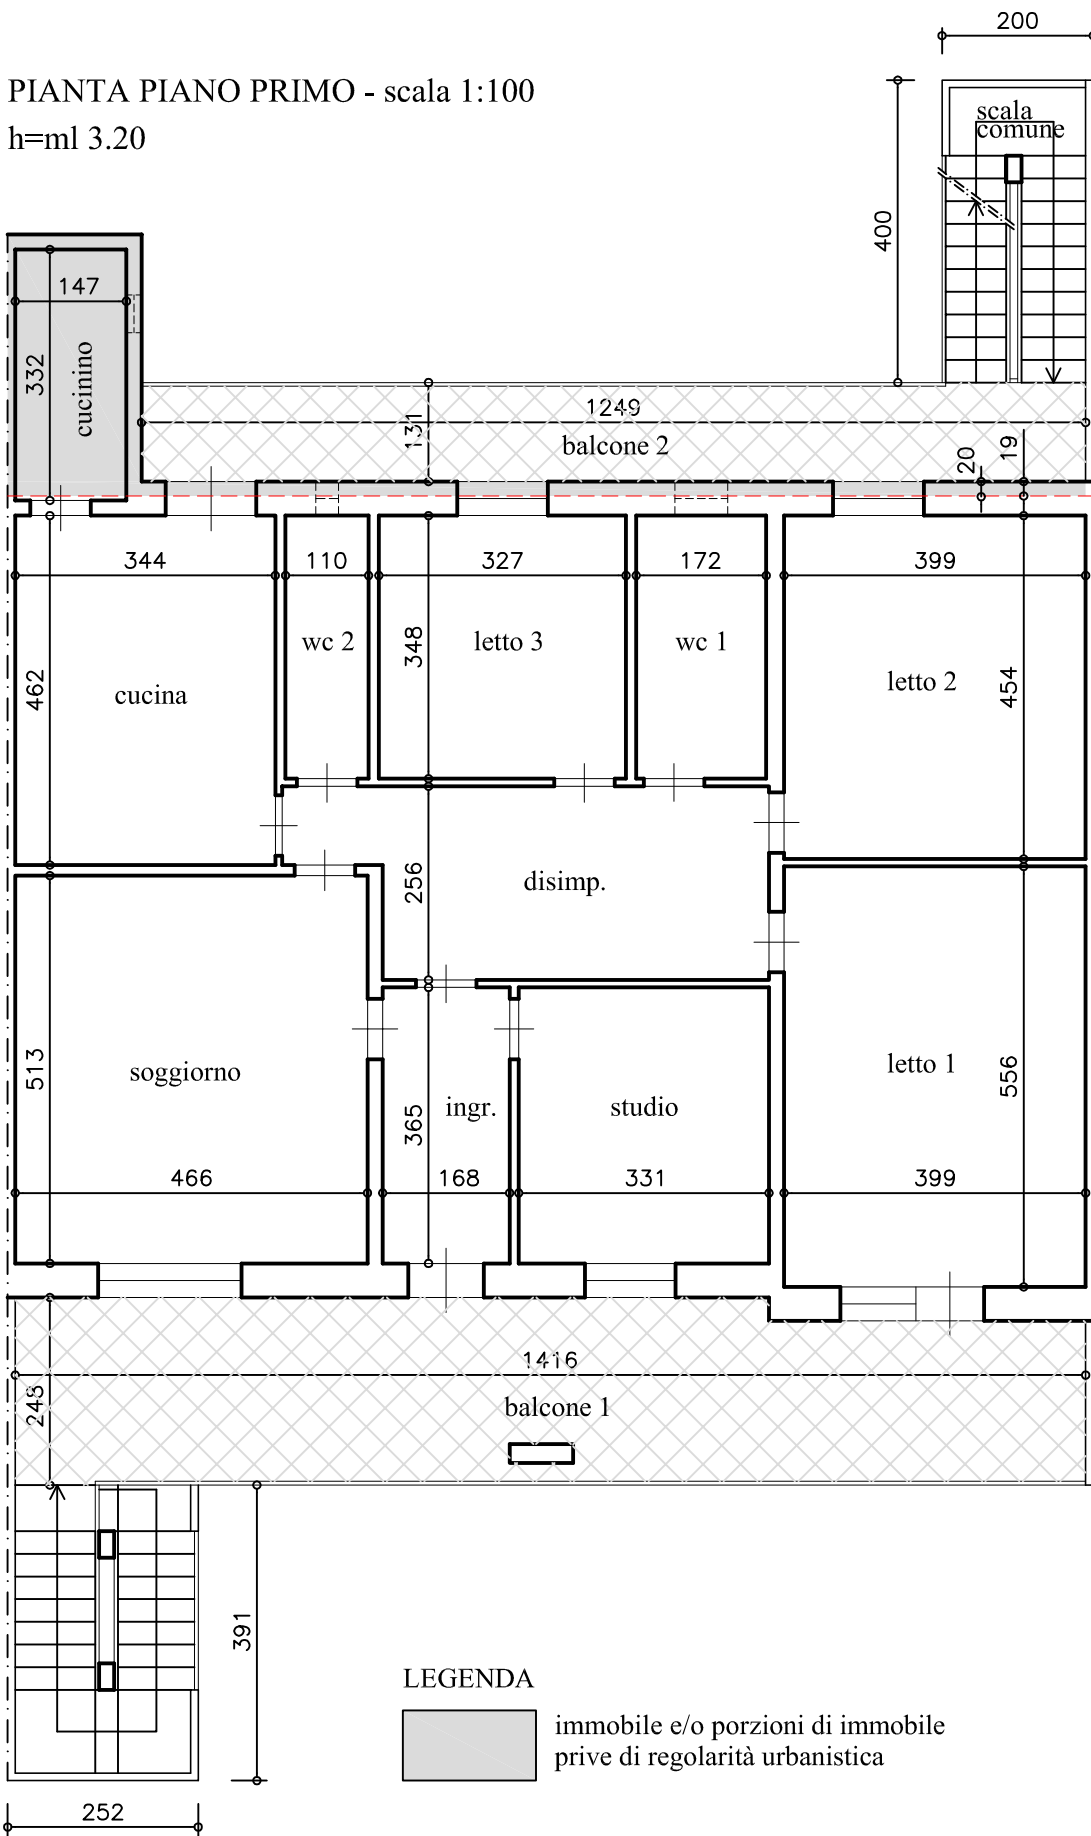

PIANTA PIANO COPERTURE - scala 1:100

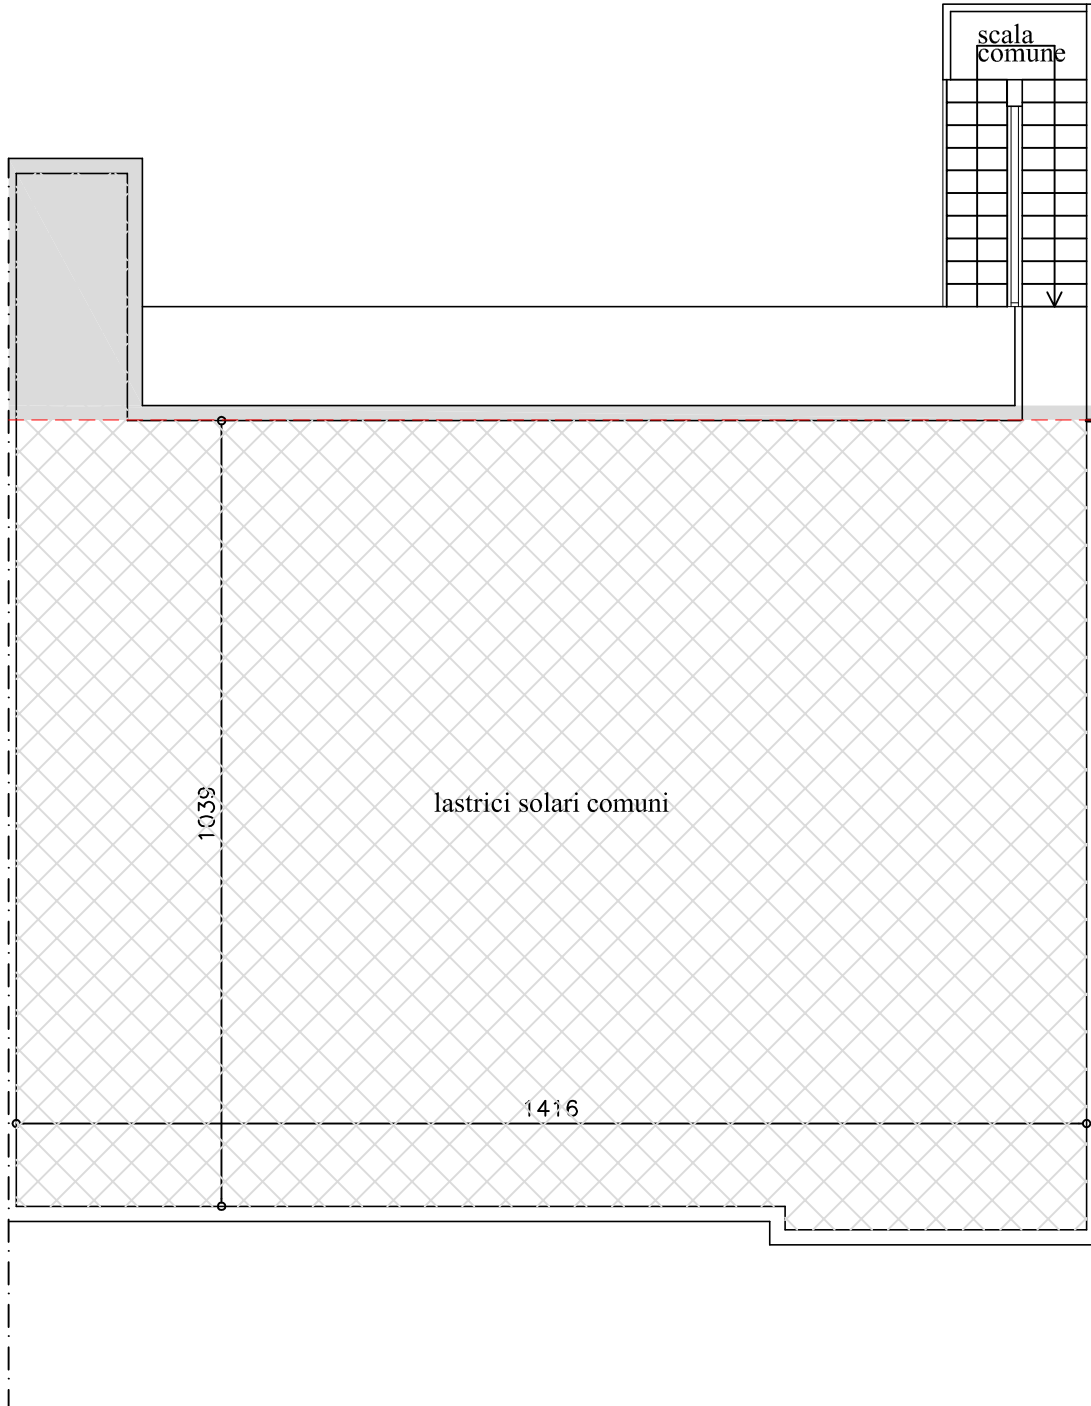

LEGENDA

 immobile e/o porzioni di immobile
prive di regolarità urbanistica

