


COMUNE MONDRAGONE (CE)	INDIRIZZO Via E. Salgari n. 19- Traversa di Via Cosenza	DATI CATASTALI Foglio 20 - Particella 488 - subalterno 6 - Interno 2	IL TECNICO arch. Michela Carozza
LOTTO N.1 RGE 48/2023		Scala 1:100	
Pianta Piano TERRA			

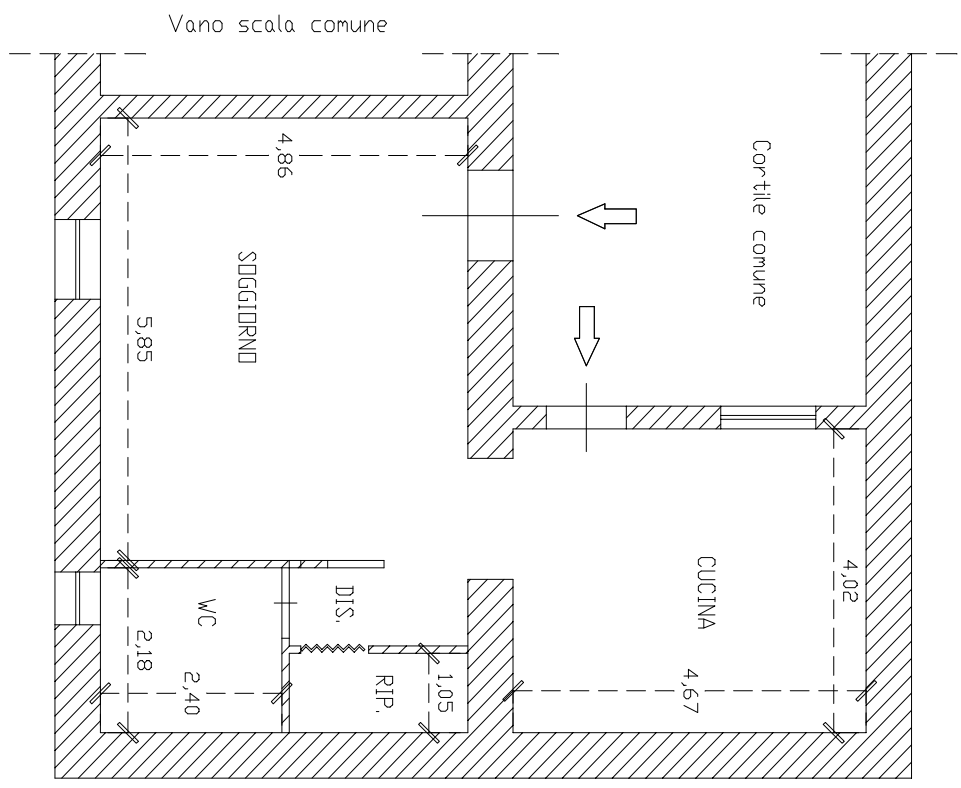

Proprietà Guerra/Ceraldi e/o aventi causa (fgl 20 p.lla 5394 vari sub)

