
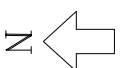


Via Emilio Salgari

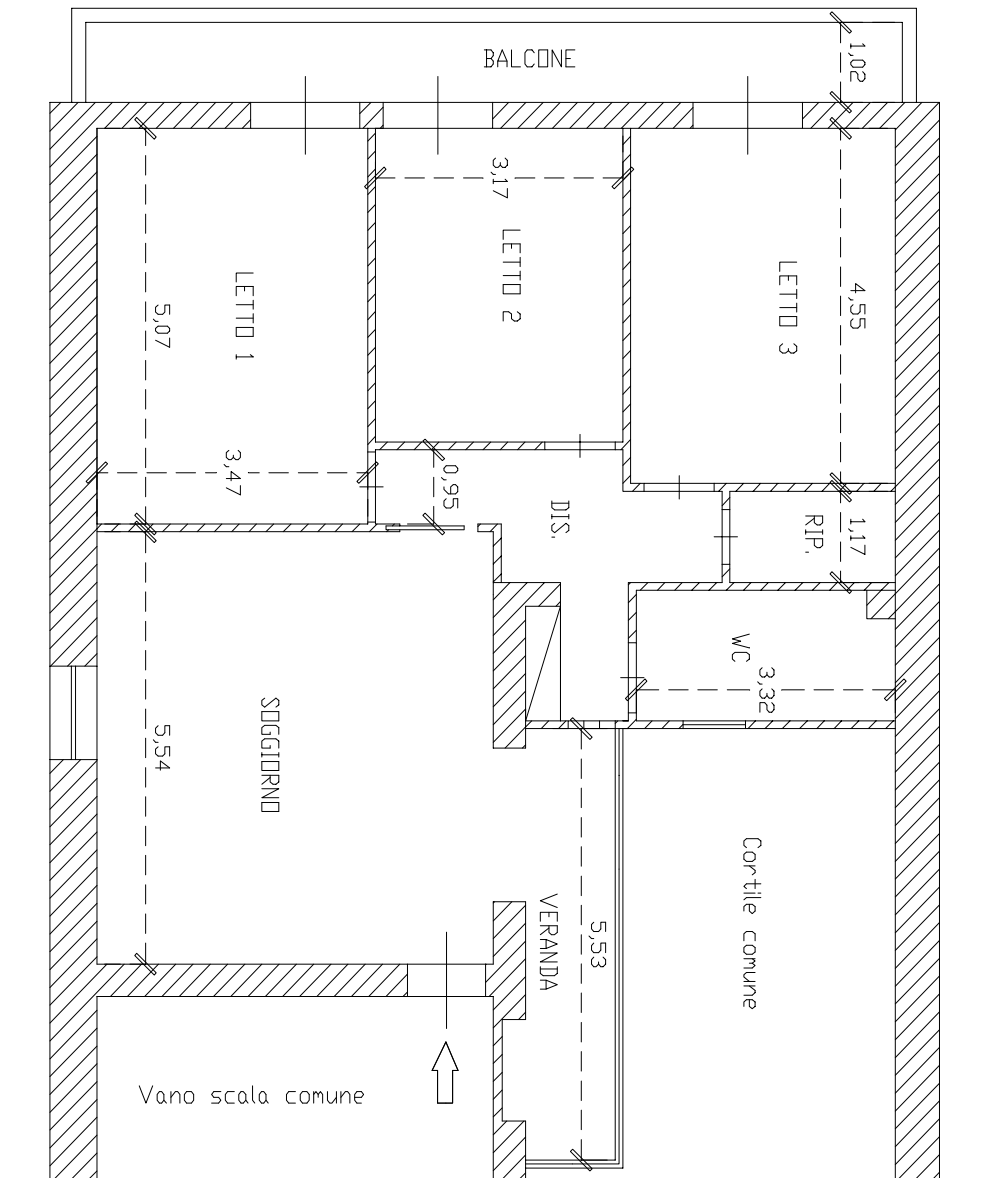

COMUNE MONDRAGONE (CE)

INDIRIZZO

Via E. Salgari n. 19 - Traversa di Via Cosenza

DATI CATASTALI

Foglio 20 - Particella 488 - subalterno 4 - interno 4

IL TECNICO

arch. Michela Carozza

LOTTO N.2 RGE 48/2023

Pianta Piano SECONDO

SCALA

1:100