

**Agenzia delle Entrate
CATASTO FABBRICATI
Ufficio Provinciale di
Alessandria**

Dichiarazione protocollo n. AL0135988 del 02/11/2016

Planimetria di u.i.u. in Comune di Alessandria

Via Roberto Gandolfi

civ. SN

Identificativi Catastali:

Sezione:

Foglio: 120

Particella: 1244

Subalterno: 13

Compilata da:
Ravazzi Oscar


Iscritto all'albo:
Architetti

Prov. Alessandria


N. 192

Scheda n. 1

Scala 1:200

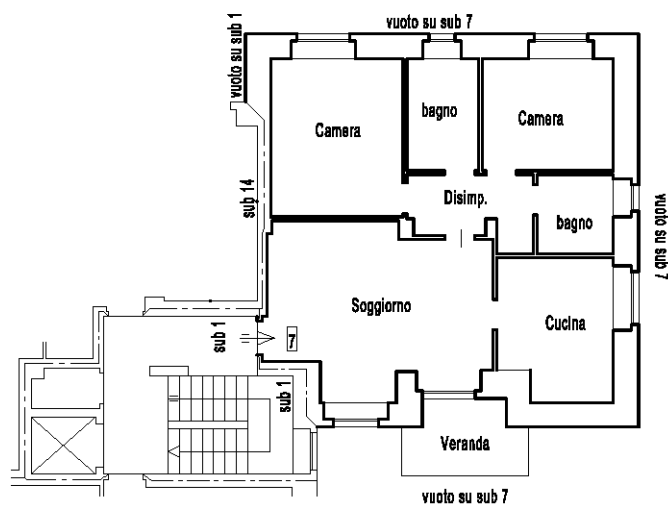

Pianta Piano secondo - h 2.70

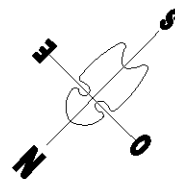

Ultima planimetria in atti