

**Agenzia del Territorio
CATASTO FABBRICATI
Ufficio Provinciale di
Varese**

Dichiarazione protocollo n. VA0197074 del 01/08/2012

Planimetria di u.i.u. in Comune di Azzio

Via Oddo Biasini

civ. 1

Identificativi Catastali:

Sezione:
Foglio: 5
Particella: 23
Subalterno: 502

Compilata da:


Atzeni Francesca
Iscritto all'albo:
Geometri

Prov. Varese


N. 3508

Scheda n. 1

Scala 1:200

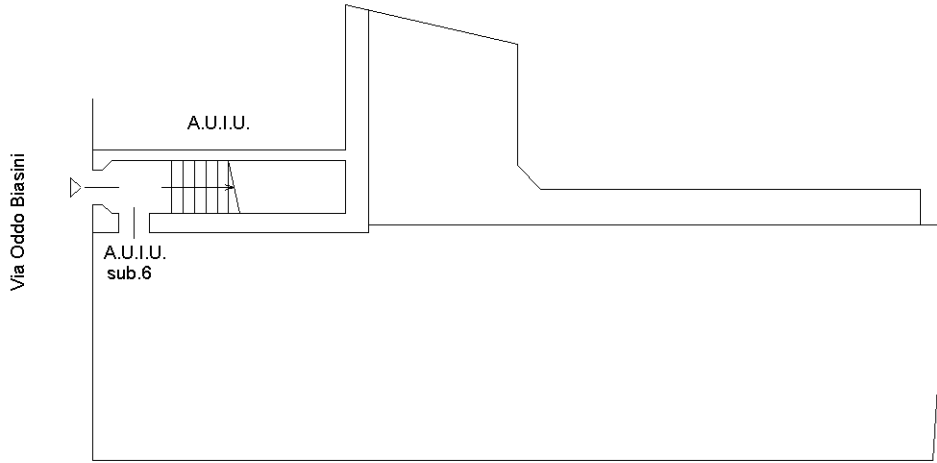

PIANTA PIANO RIALZATO

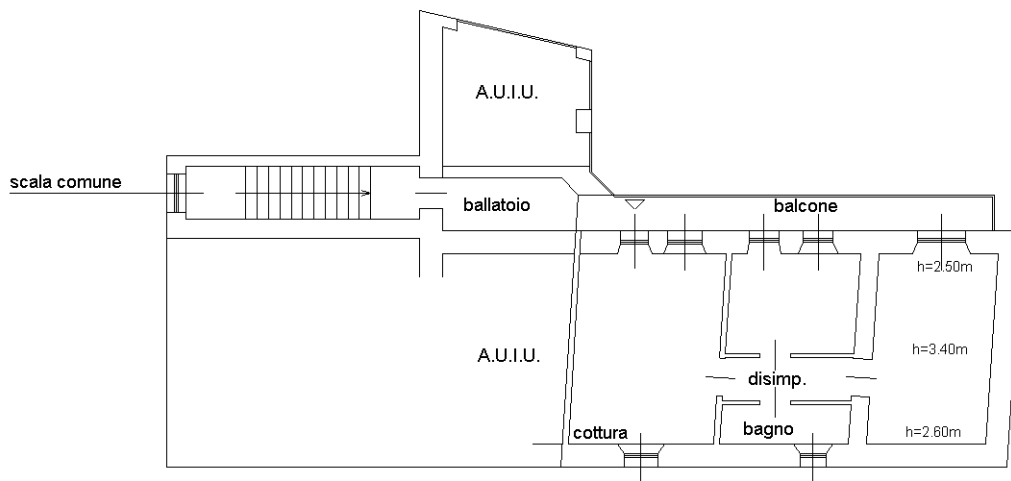

PIANTA PIANO PRIMO

H = m. 2.30



Ultima planimetria in atti

MODULARIO
n. 119 7600 497




MINISTERO DELLE FINANZE
DIREZIONE GENERALE DEL CATASTO E DEI SISTEMI
CATASTO EDILIZIO URBANO (RDL 13-4-1939 n. 652)

MOD. BN (CEU)

LIRE
250

Planimetria di u.u. in Comune di AZZIO via BEZZINI CIV. 1

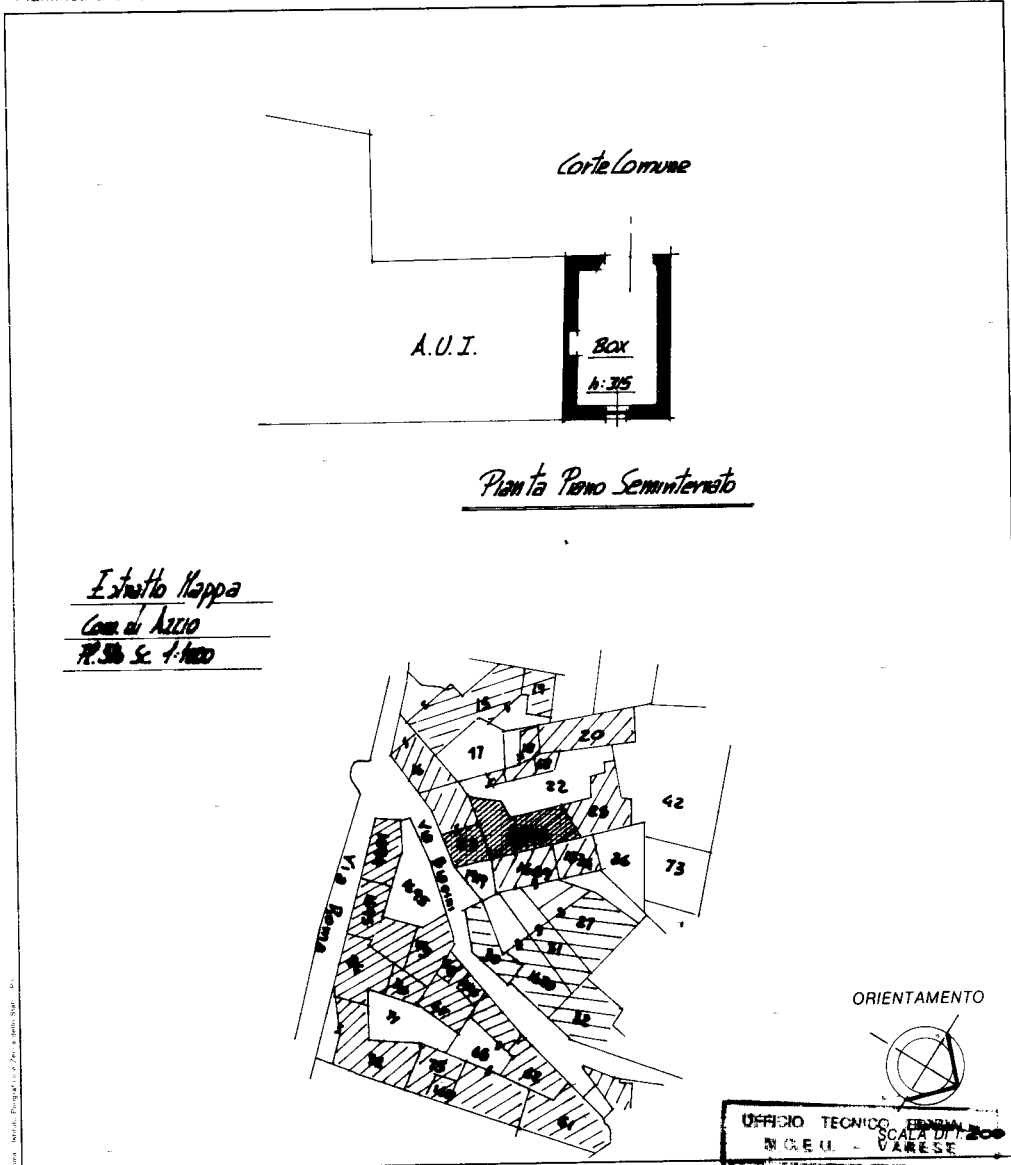

Dichiarazione di N.C.
 Denuncia di variazione
 Identificativi catastali:
 5 sub €
 1323

Compiuta da: *Dott. Arch. Fantoni Claudio*
 Architetto
 della provincia di *Venezia* n. *902*
 data *Agosto 1990* Firma

UFFICIO TECNICO CATASTALE
 MILANO - VARESE
 RISERVATO ALL'UFFICIO

Catasto dei Fabbricati - Situazione al 15/12/2025 - Comune di AZZIO(A532) - < Foglio 4 - Particella 1323 - Subalterno 6 >
 VIA ODDO BIASINI n. 1 Piano S1
 Inquadro 01

Ultima planimetria in atti