
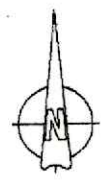


PLANIMETRIA DEGLI IMMOBILI

ALL. 9

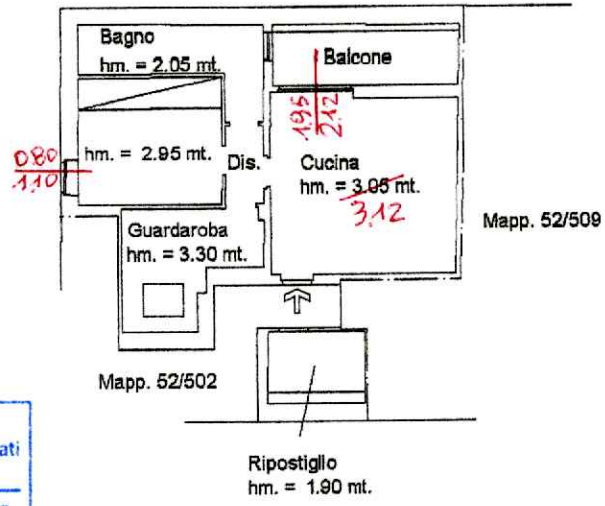


Scala 1:200

Collegio Provinciale
Geometri e Geometri Laureati
di Cremona

Iscrizione Albo
N. 1289

Geometra
Rossi Gianmaria

Piano Terzo

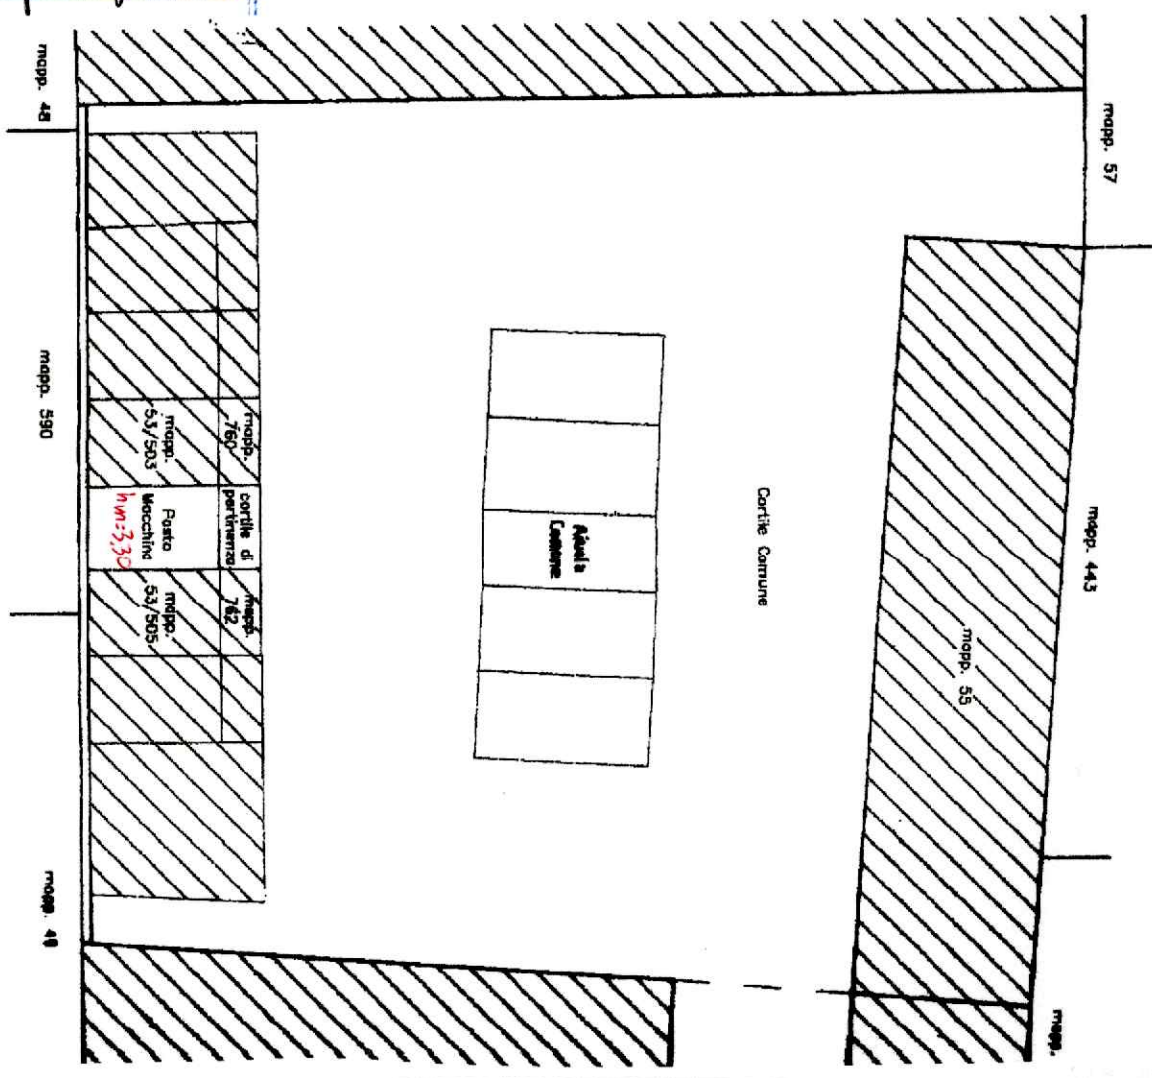

Pianta Piano Terra