

TRIBUNALE DI LECCE - ESECUZIONE IMMOBILIARE RGE 44/2021


LOTTO 2

CORPO 1 - CORPO 2 - CORPO3


IMMOBILI SITI IN LOC. LIDO MARINI ALLA VIA C. COLOMBO civ.  
79-81-83 IN CATASTO AL COMUNE DI UGENTO - FG. 106 P.LLA  
1696 SUB 1 E SUB 6 - SUB 2 E SUB 7 - SUB 3 E SUB 8

ELABORATI GRAFICI RILIEVO STATO DEI LUOGHI


PIANTA PIANO TERRA - scala 1:100

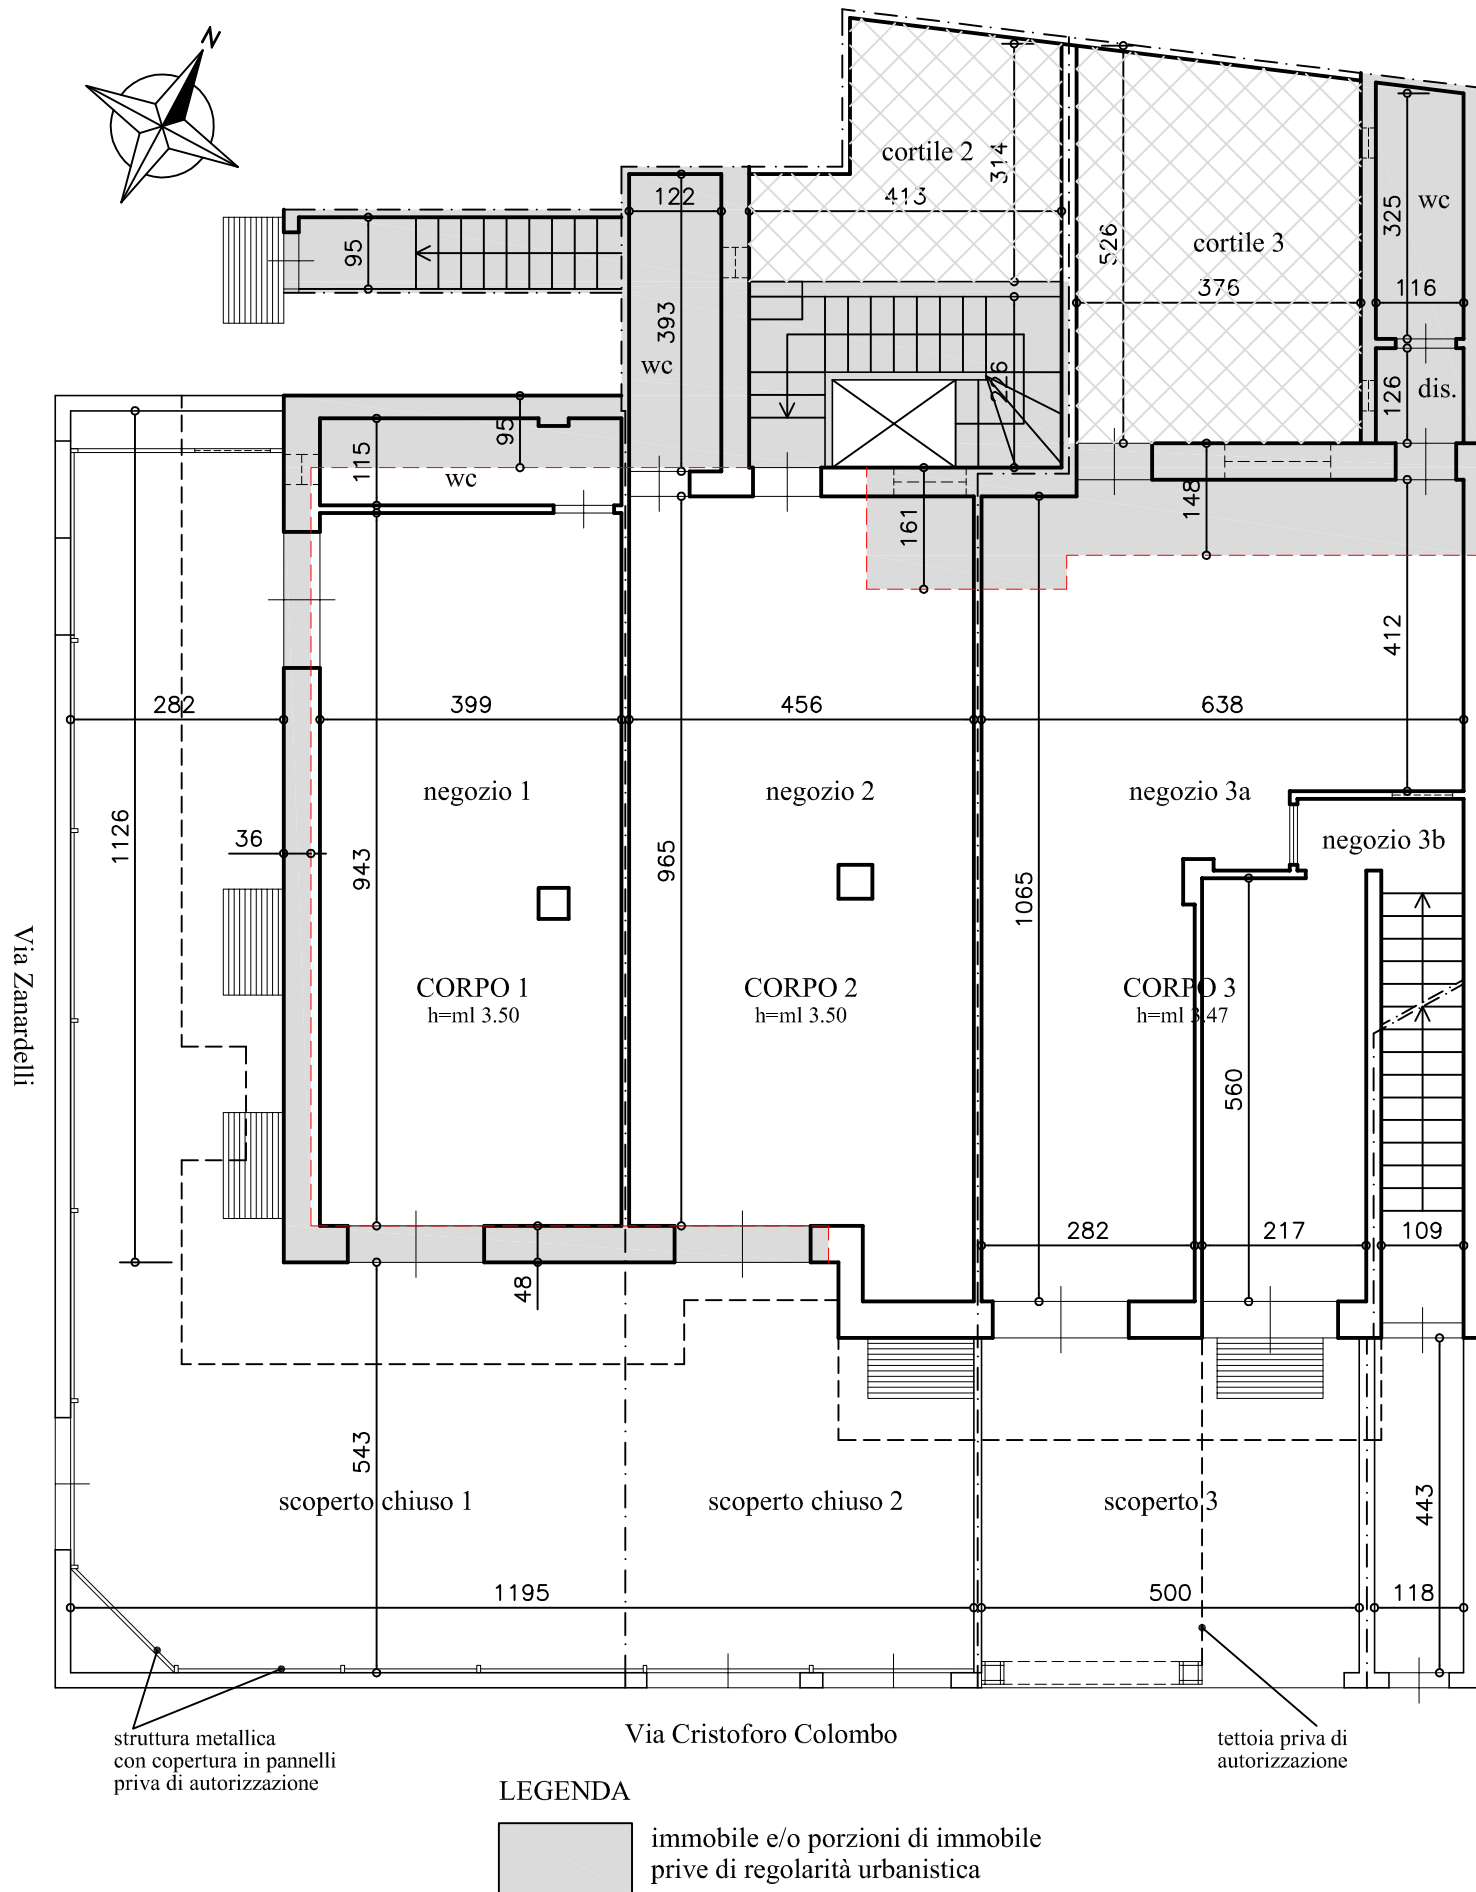

PIANTA PIANO SCANTINATO - scala 1:100

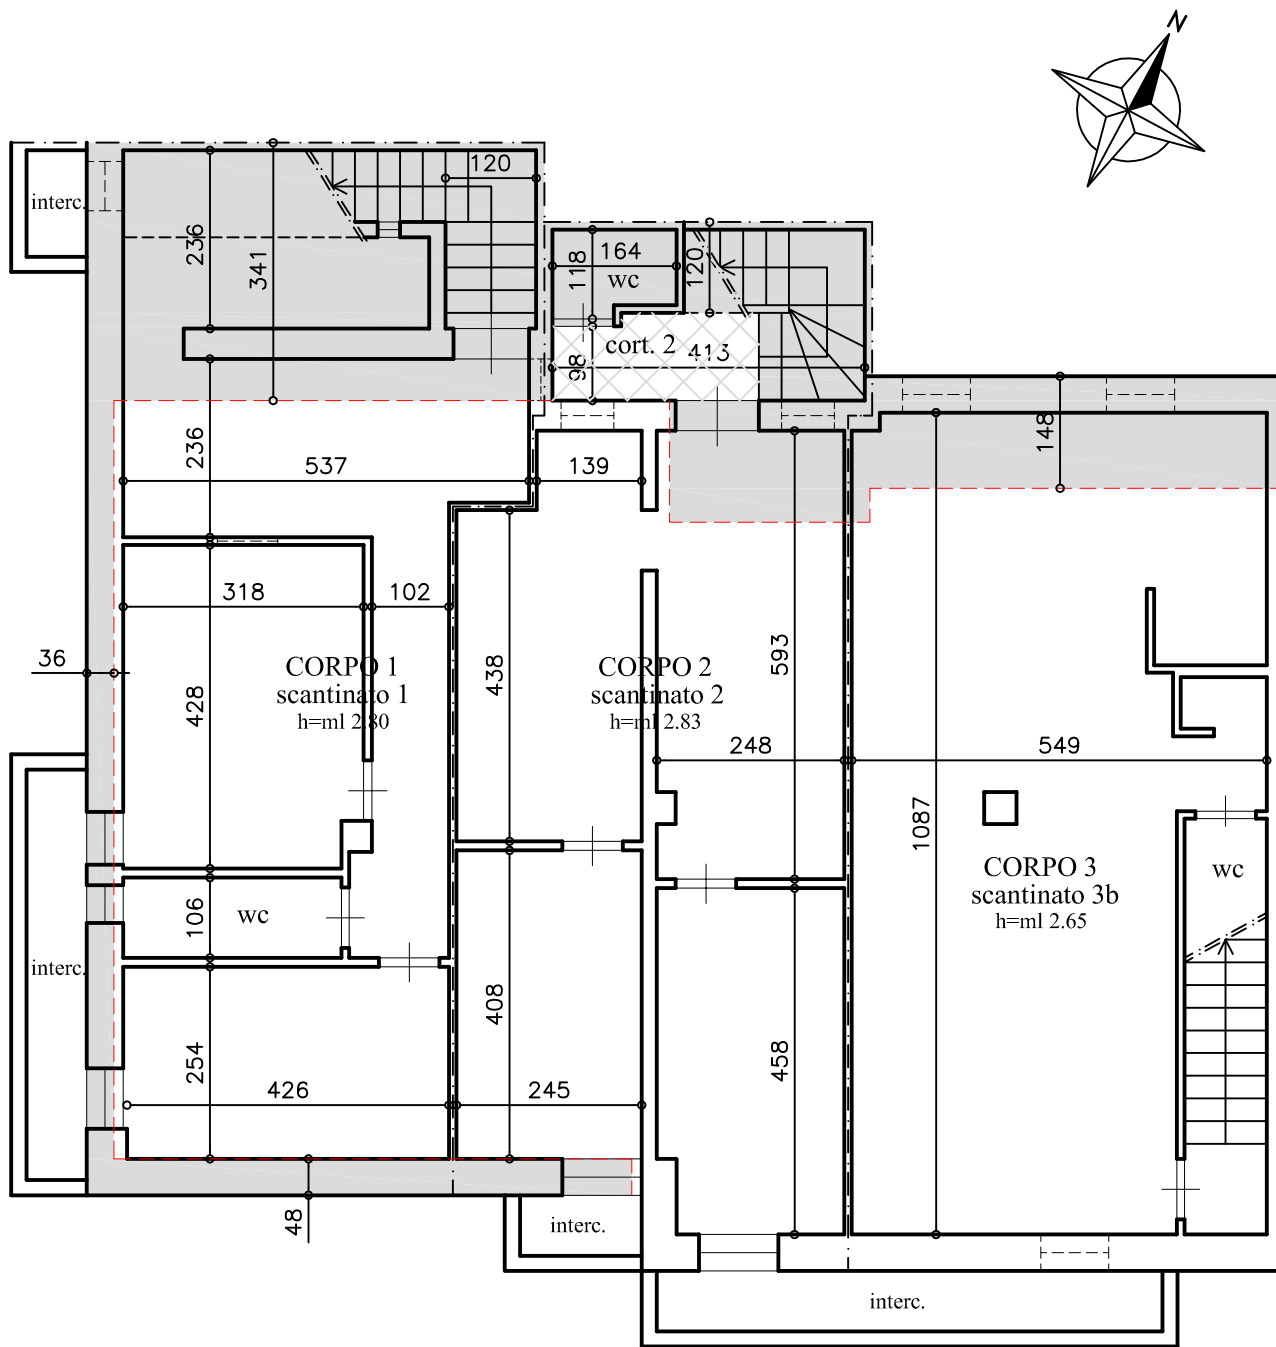

LEGENDA

 immobile e/o porzioni di immobile  
prive di regolarità urbanistica

TRIBUNALE DI LECCE - ESECUZIONE IMMOBILIARE RGE 44/2021


LOTTO 2 - CORPO 4

IMMOBILE SITO IN LOC. LIDO MARINI ALLA VIA C. COLOMBO civ.  
85 IN CATASTO AL COMUNE DI UGENTO - FG. 106 P.LLA 1696 SUB  
5 E SUB 9


ELABORATI GRAFICI RILIEVO STATO DEI LUOGHI

PIANTA PIANO PRIMO - scala 1:100


h=ml 2.95

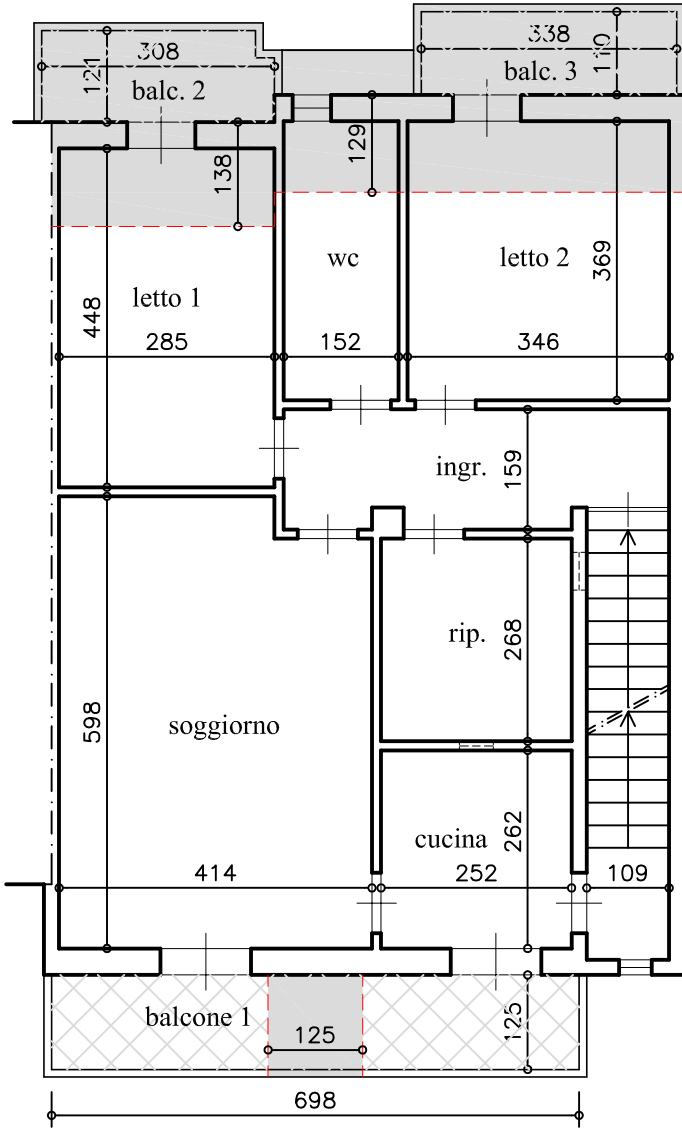

PIANTA COPERTURE - scala 1:100

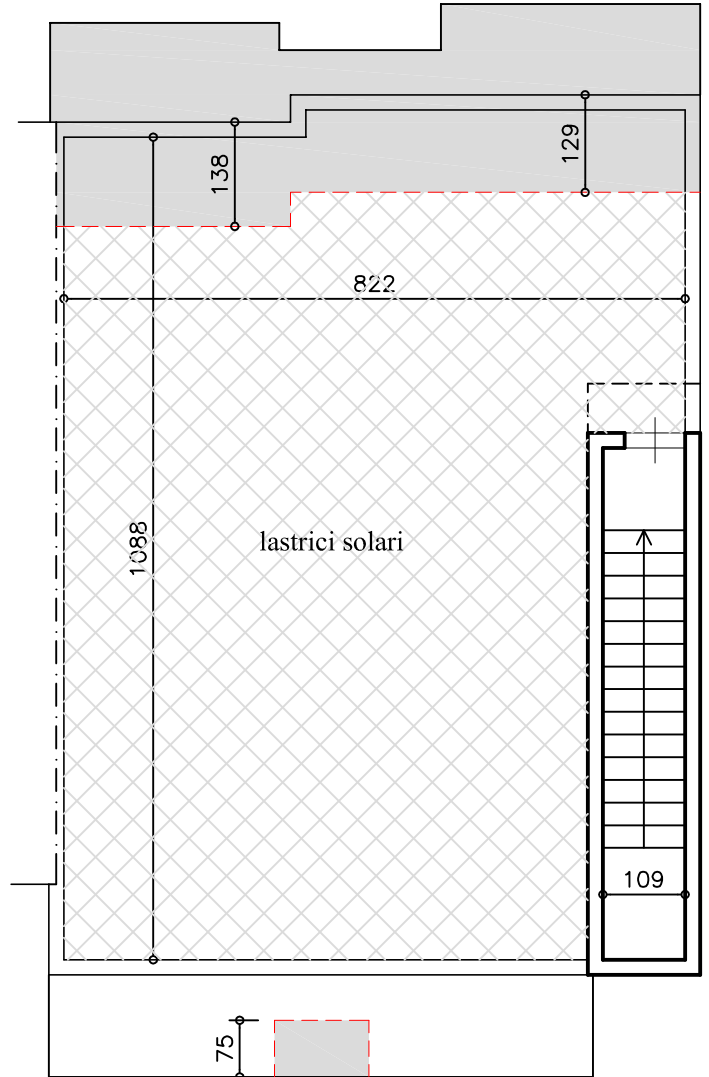

LEGENDA

 immobile e/o porzioni di immobile  
prive di regolarità urbanistica

