



TRIBUNALE DI LECCE - ESECUZIONE IMMOBILIARE RGE 44/2021

LOTTO 1 - CORPO 1 - IMMOBILE SITO IN LOC. LIDO MARINI ALLA VIA EROI UGENTINI civ. 40
IN CATASTO AL COMUNE DI UGENTO - FG. 106 P.LLA 451 SUB 1

ELABORATI GRAFICI COME DA RILIEVO STATO DEI LUOGHI IN DATA 30.03.2026

PIANTA PIANO TERRA - scala 1:100

h=ml 3.20

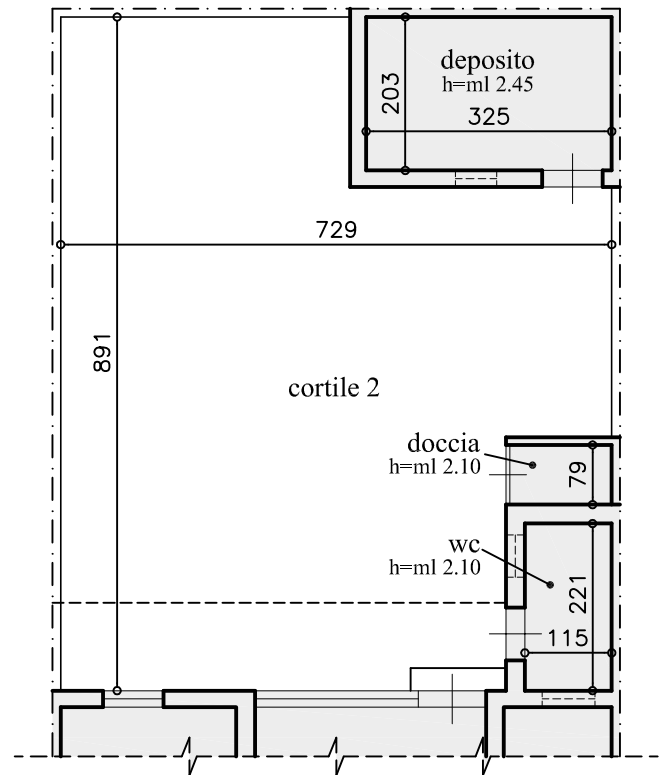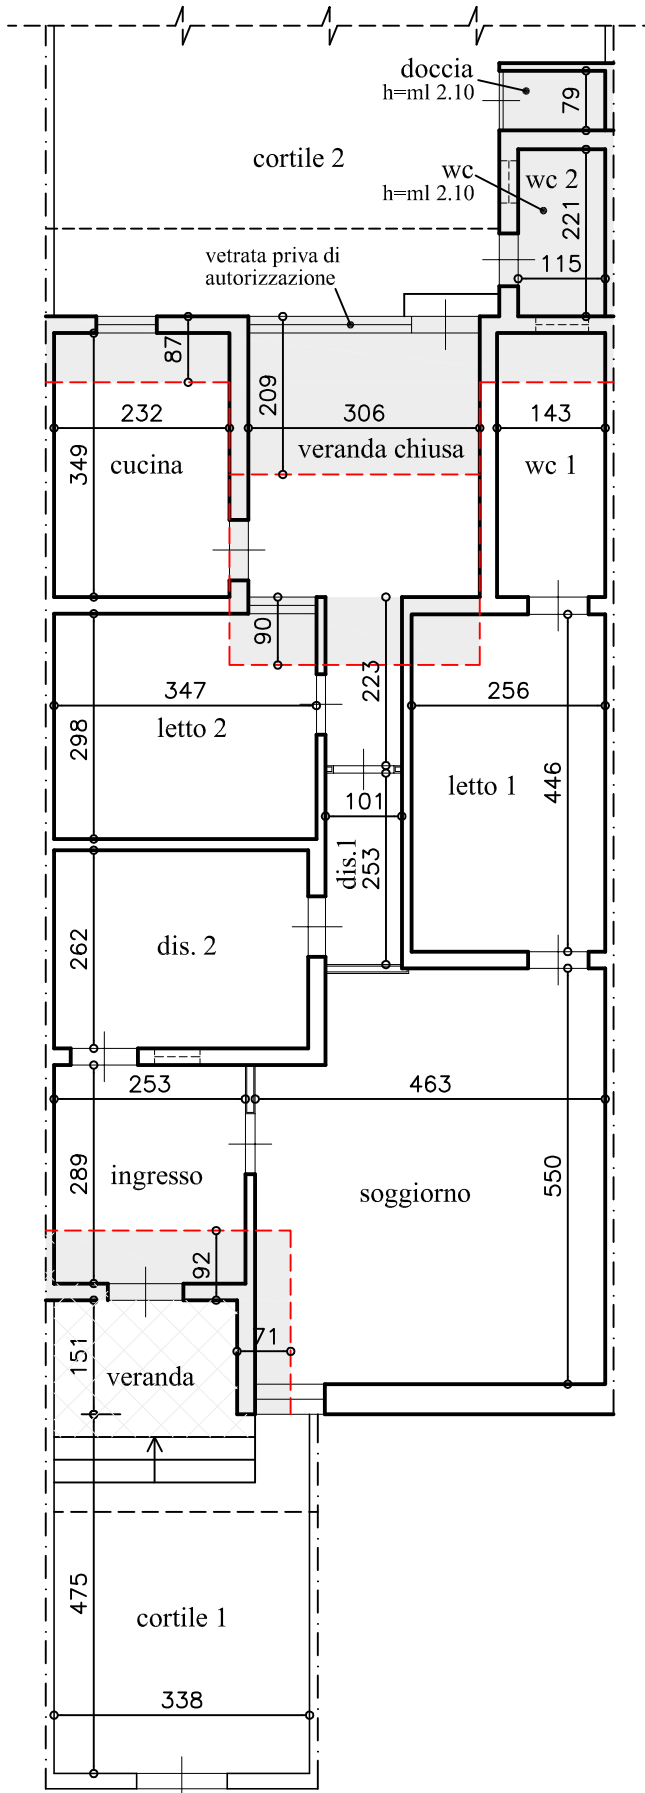

LEGENDA



immobile e/o porzioni di immobile
prive di regolarità urbanistica



Via Eroi Ugentini