
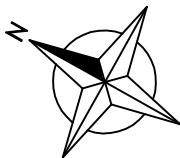
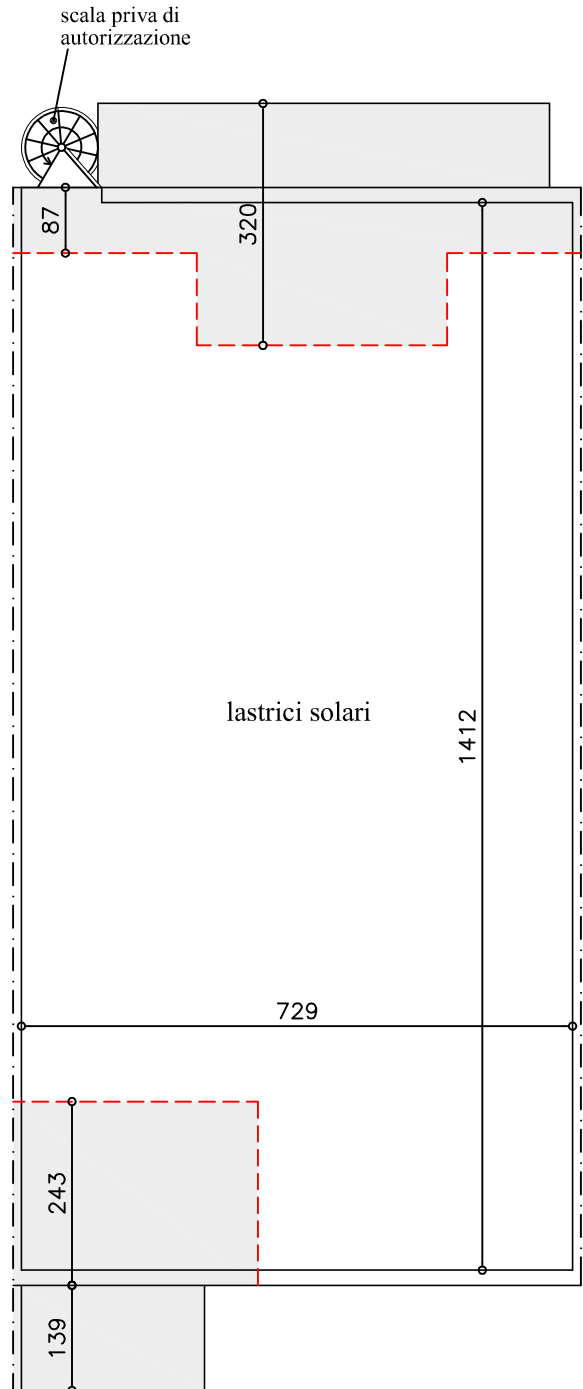


TRIBUNALE DI LECCE - ESECUZIONE IMMOBILIARE RGE 44/2021


LOTTO 1 - CORPO 2 - IMMOBILE SITO IN LOC. LIDO MARINI ALLA VIA EROI UGENTINI civ. 44  
IN CATASTO AL COMUNE DI UGENTO - FG. 106 P.LLA 451 SUB 2

ELABORATI GRAFICI COME DA RILIEVO STATO DEI LUOGHI IN DATA 30.03.2026

PIANTA PIANO PRIMO - scala 1:100  
h=ml 3.00

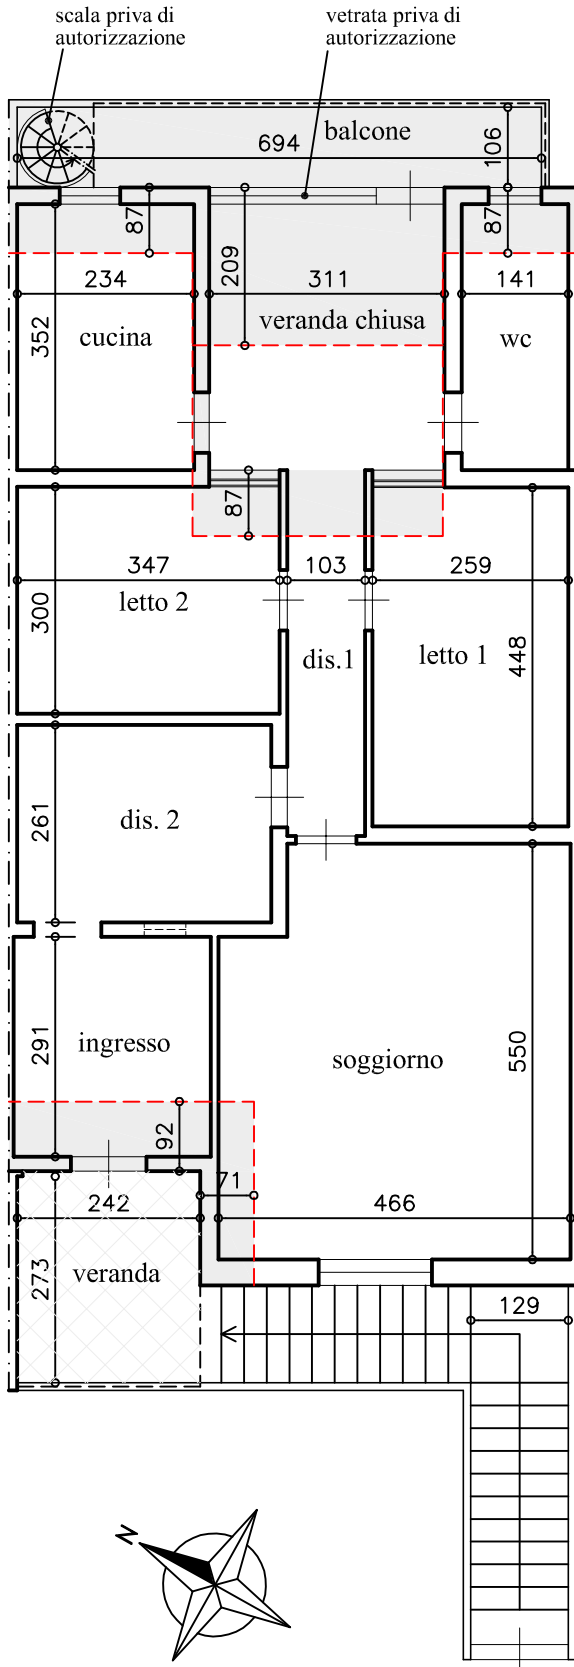

LEGENDA

 immobile e/o porzioni di immobile  
prive di regolarità urbanistica

Via Eroi Ugentini