



Pianta stato di fatto immobile oggetto di stima - Scala 1:100


Pianta piano seminterrato

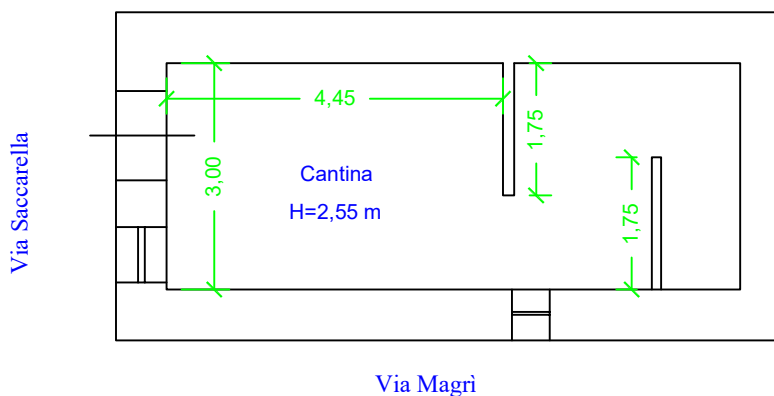

Pianta piano terra

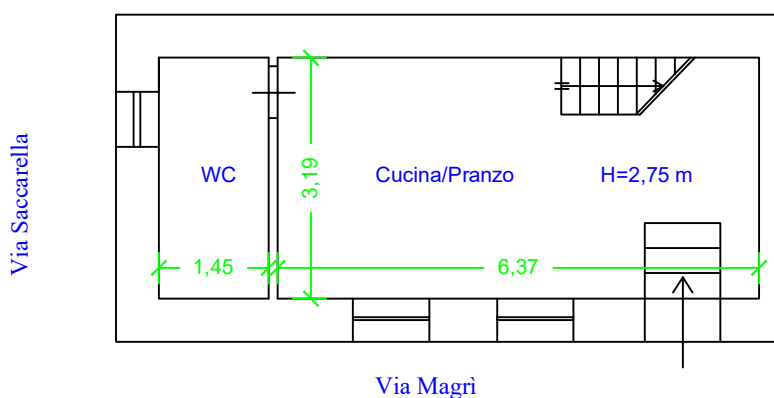

Pianta piano primo

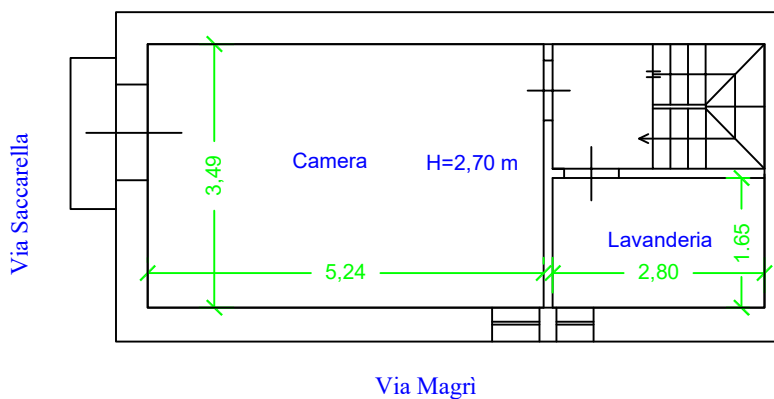

Pianta piano secondo

