

**Agenzia del Territorio
CATASTO FABBRICATI
Ufficio Provinciale di
Cagliari**

Dichiarazione protocollo n. CA0037118 del 29/01/2010

Planimetria di u.i.u. in Comune di Capoterra

Via Barcellona

civ. SNC

Identificativi Catastali:

Sezione:

Foglio: 30

Particella: 2755

Subalterno: 3

Compilata da:

Isritto all'albo:
Ingegneri


Prov. Cagliari

N. 4297


Scheda n. 1

Scala 1:200



PIANTA PIANO TERRA (h= mt. 2,70)

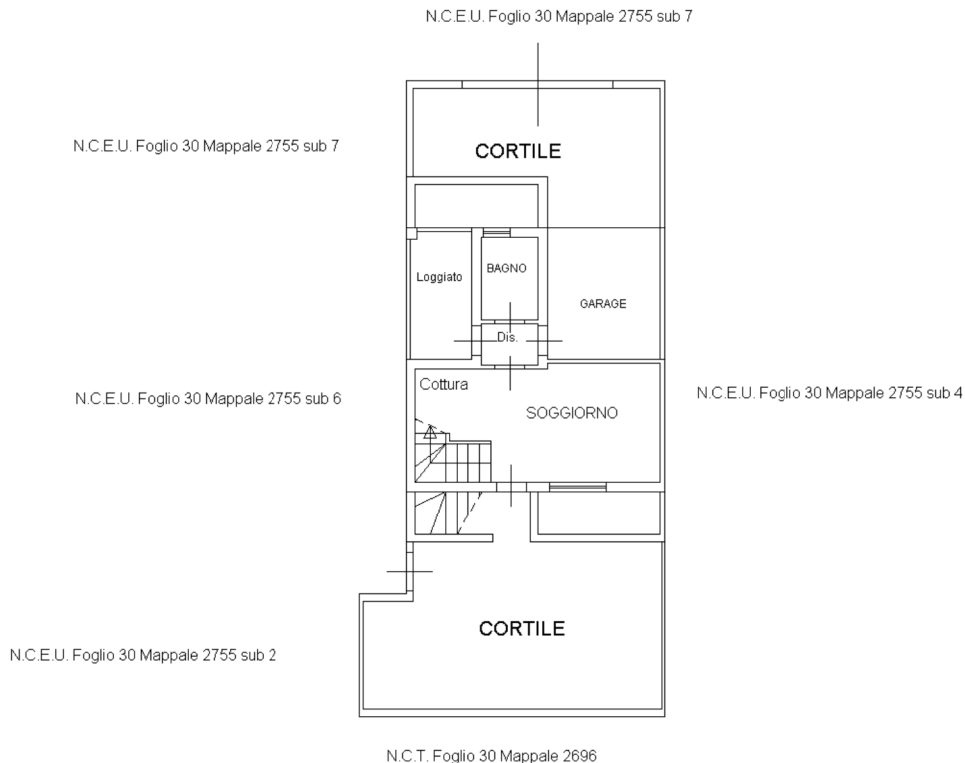

PIANTA PIANO PRIMO (hm= mt. 2,95)

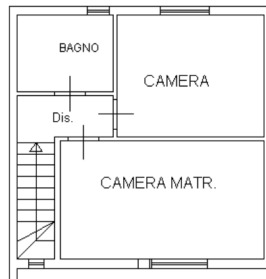

PIANTA PIANO INTERRATO (h= mt. 2,60)

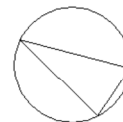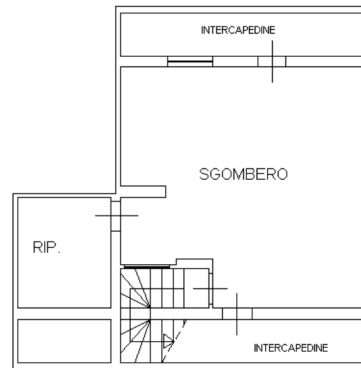

ORIENTAMENTO

Ultima planimetria in atti

