





Firmato Da: gabriele di natale Emesso Da: ArubaPEC EU Qualified Certificates CA G1 Serial#: 6a3263867cd59cf5fdabb44213341726

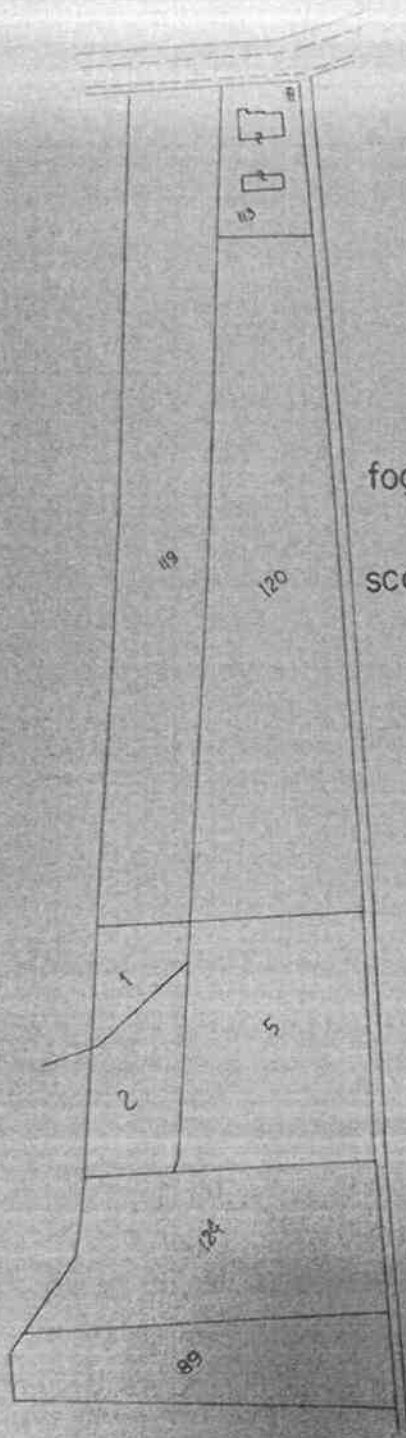

foglio 42  
scala 1:2000

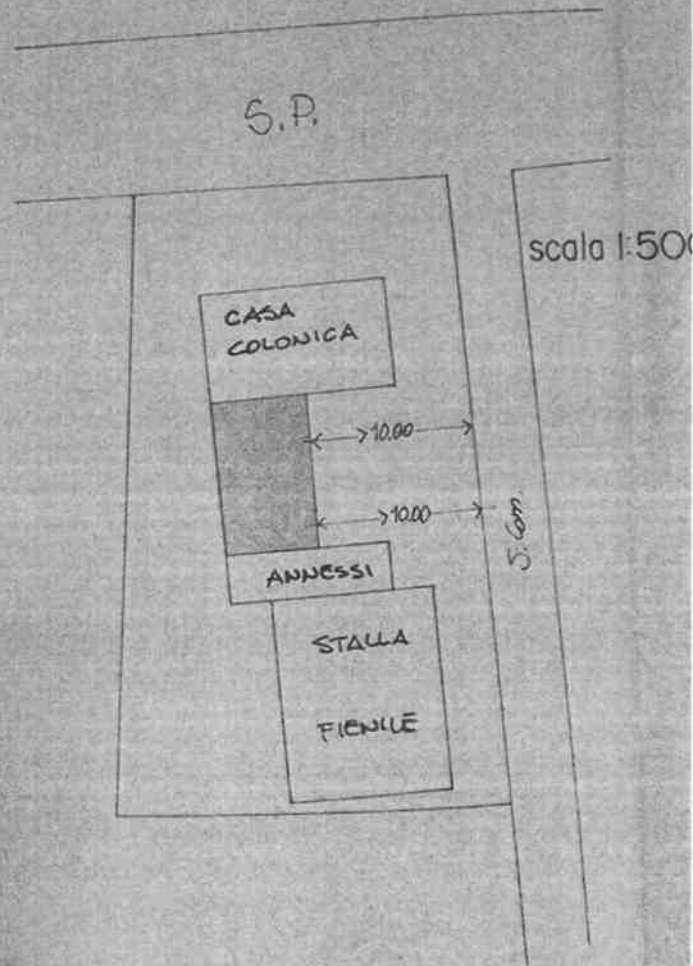

scala 1:500

ANIMETRIA CATASTALE

STRALCIO PLANIMETRICO



CASA COLONICA

7,00

RIMESSA  
ATTREZZI

14,40

MQ. 79,80

ANNESI


STALLA

PIANTA

Scala 1:500

Firmato Da: gabriele di natale Emesso Da: ArubaPEC EU Qualified Certificates CA G1 Serial#: 6a3263867cd59cf5fdabb44213341726




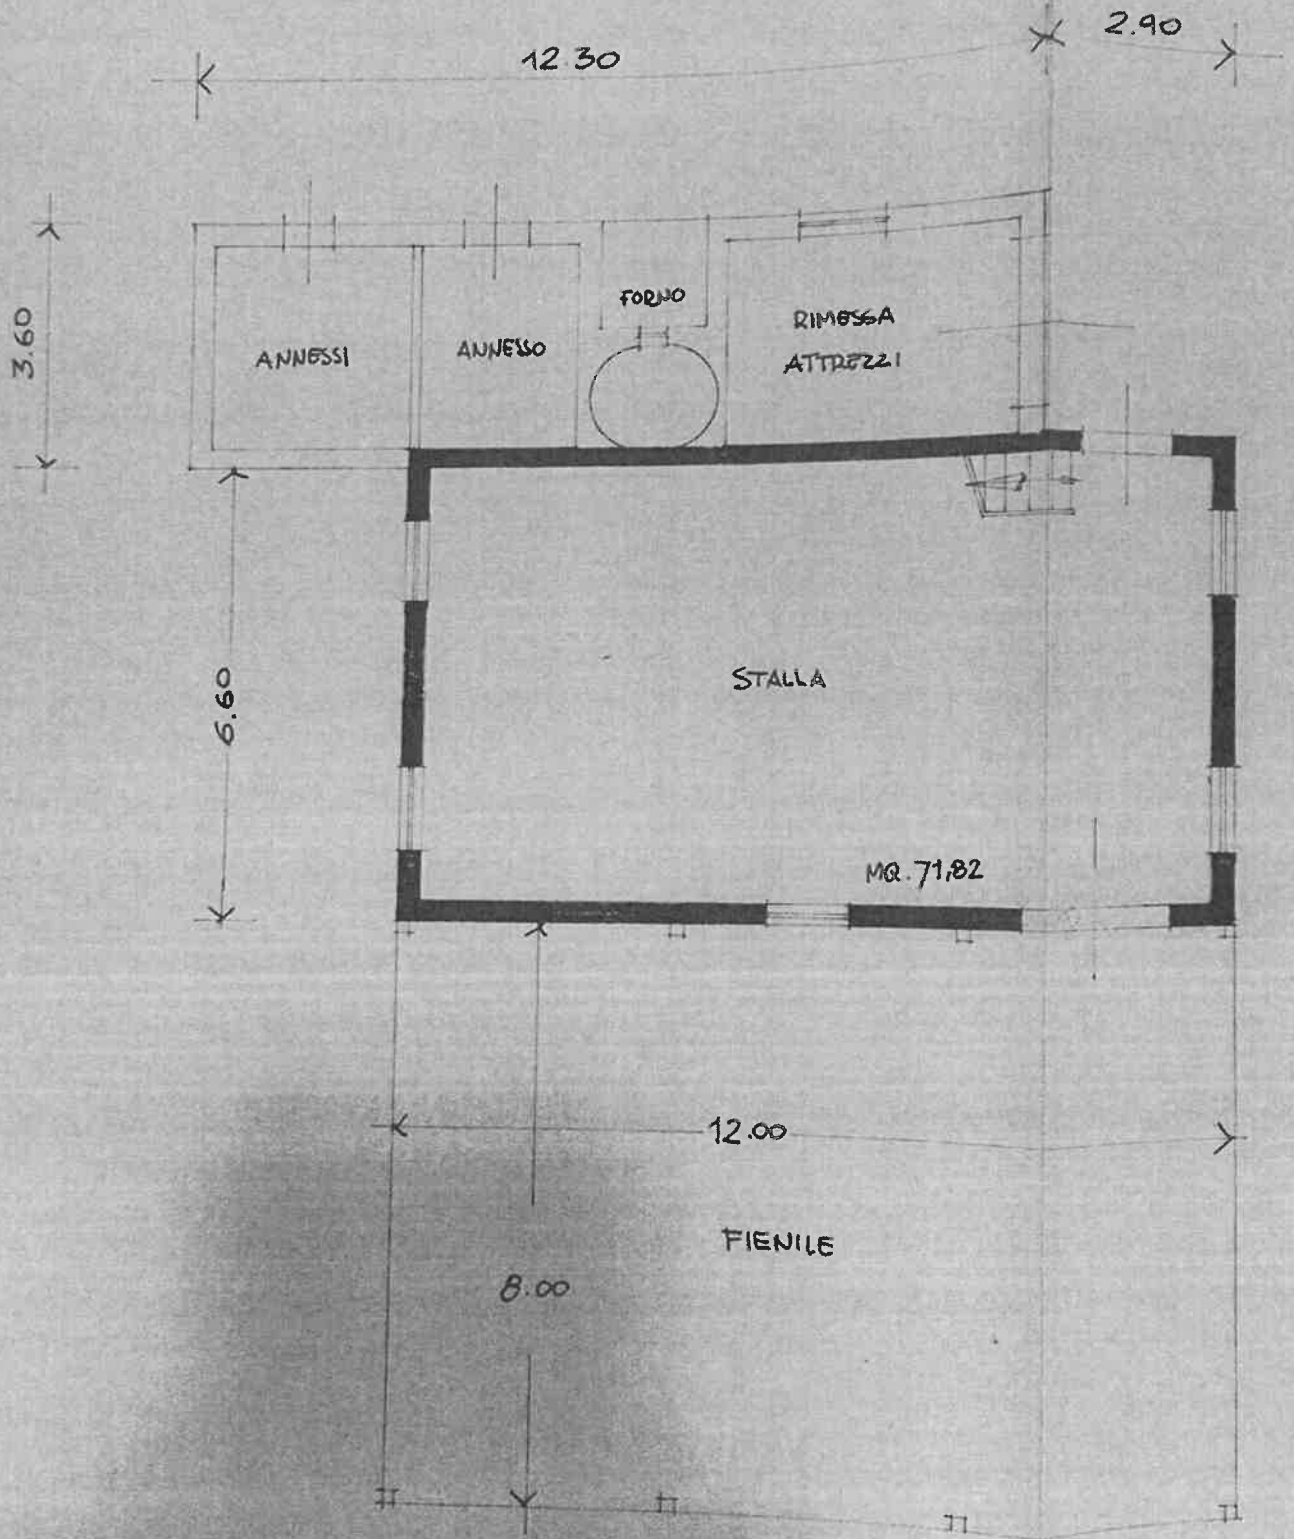

PIANO TERRA  
ESISTENTE



STATO DI FATTO

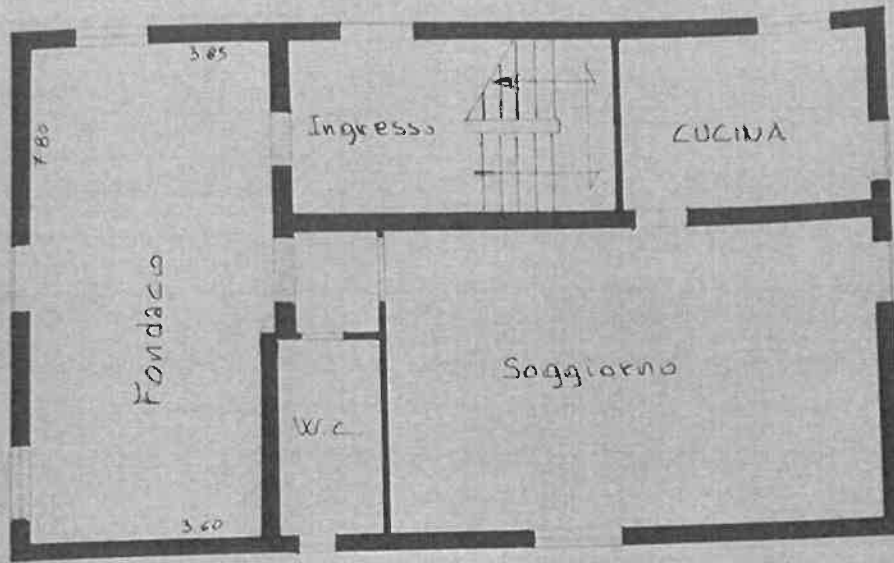


Pianta piano terra

ASA COLDIRCA

PROGETTO


LOCALI PER  
RENDITA

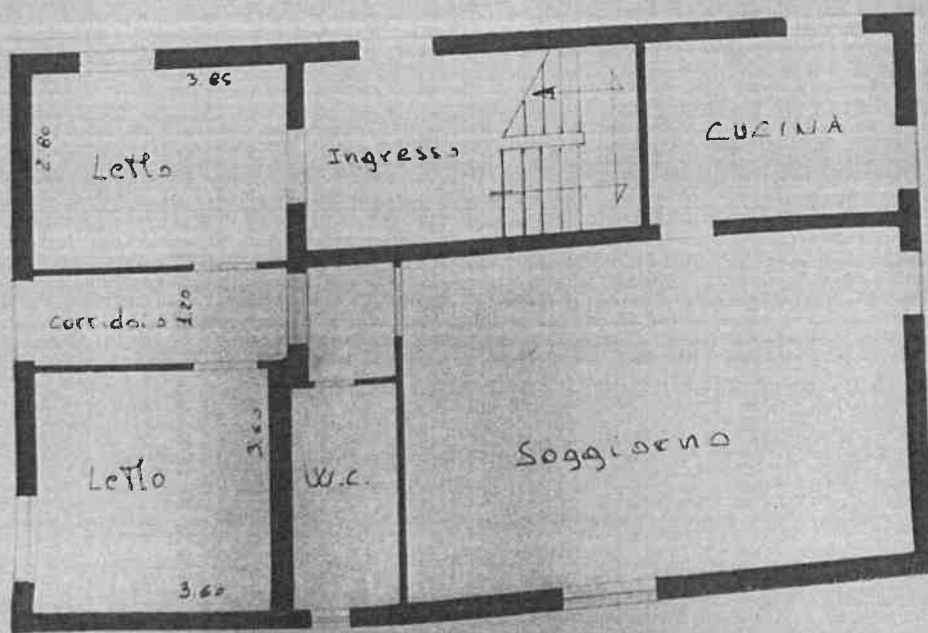

Pianta piano terra



Firmato Da: gabriele di natale Emesso Da: ArubaPEC EU Qualified Certificates CA G1 Serial#: 6a3263867cd59cf5fddb44213341726


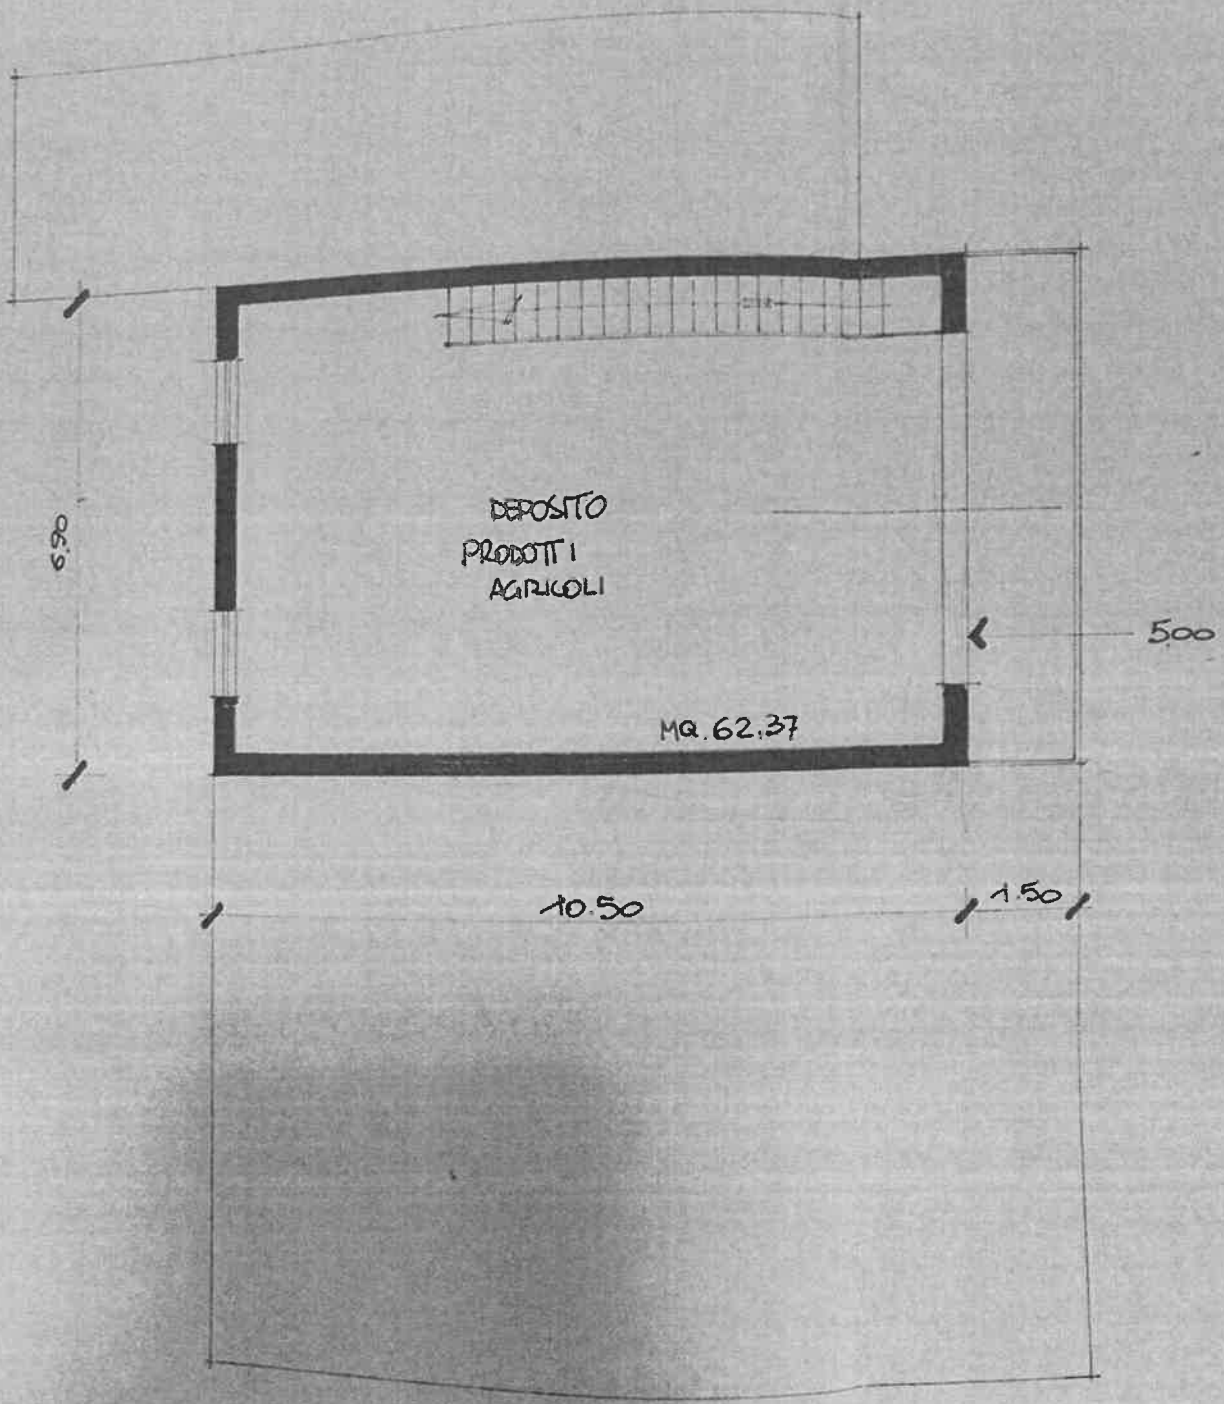


PRIMO PIANO




# LEGENDA

SUPERFICIE IN PROPRIETA' HA. 2.61.70  
SUPERFICIE ACCESSORI ESISTENTI MQ 200.82  
SUPERFICIE DA REALIZZARE MQ 62.37  
TOTALE MQ 263.00

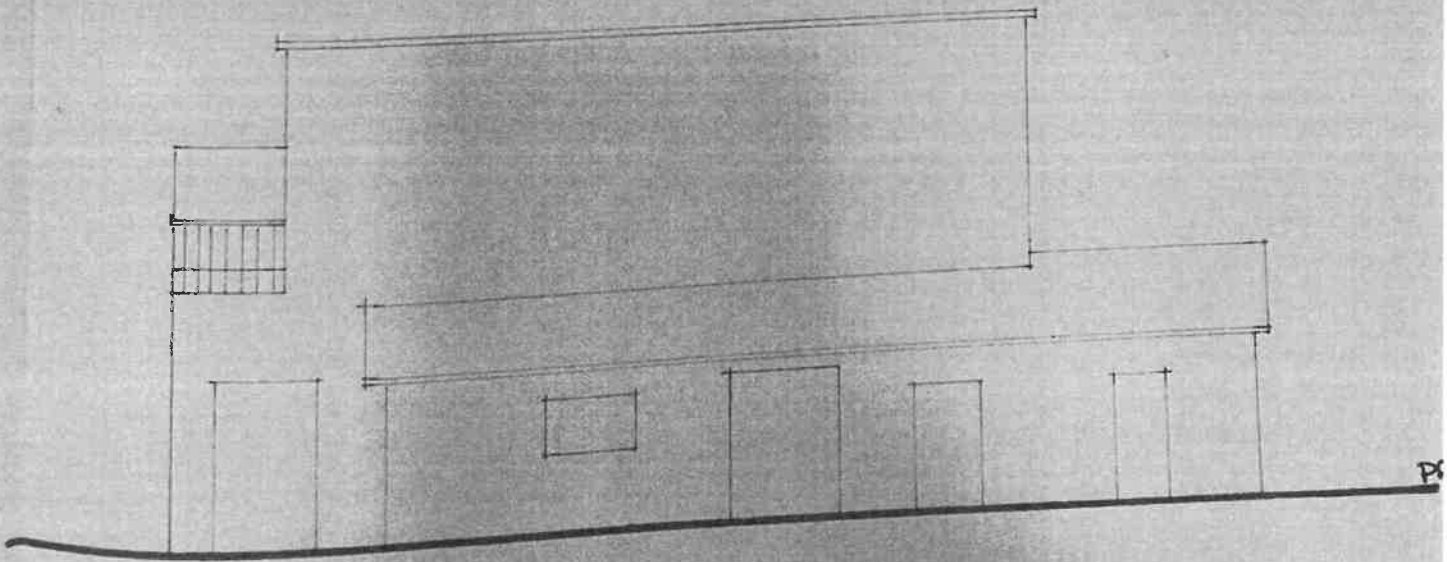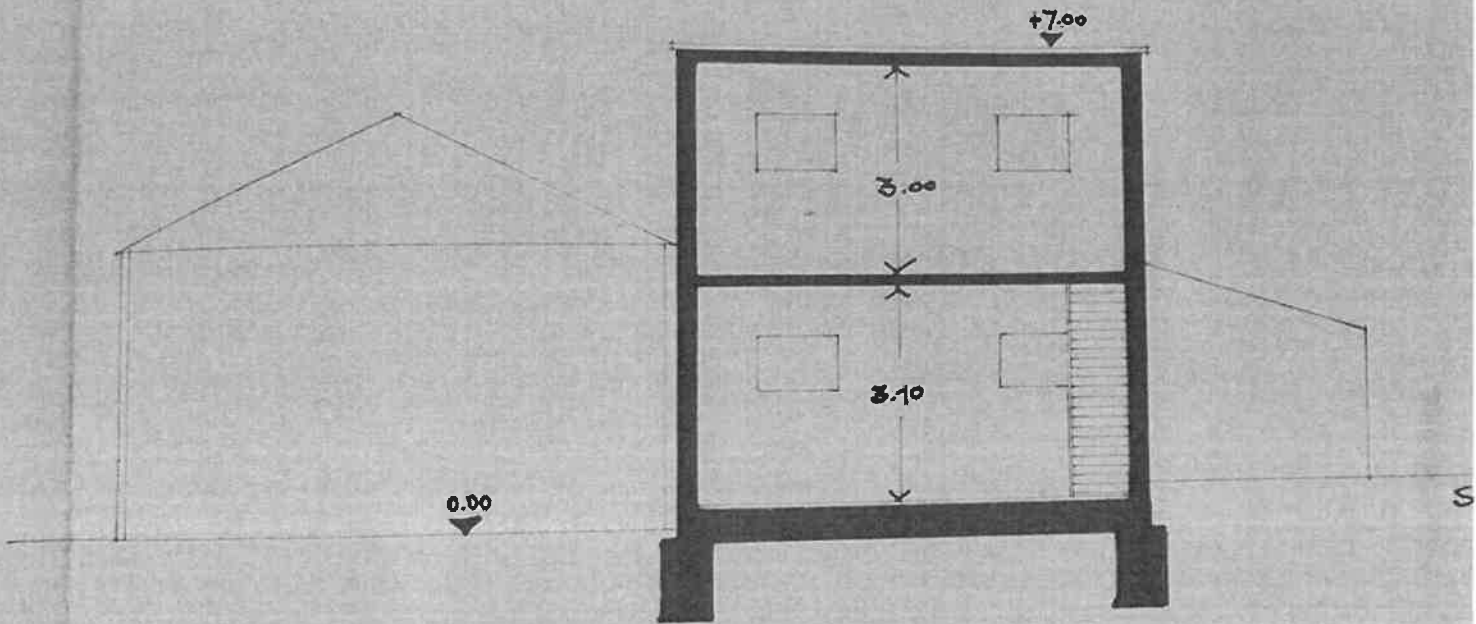

Firmato Da: gabriele di natale Emesso Da: ArubaPEC EU Qualified Certificates CA G1 Serial#: 6a3263867cd59cf5f5dbbb44213341726



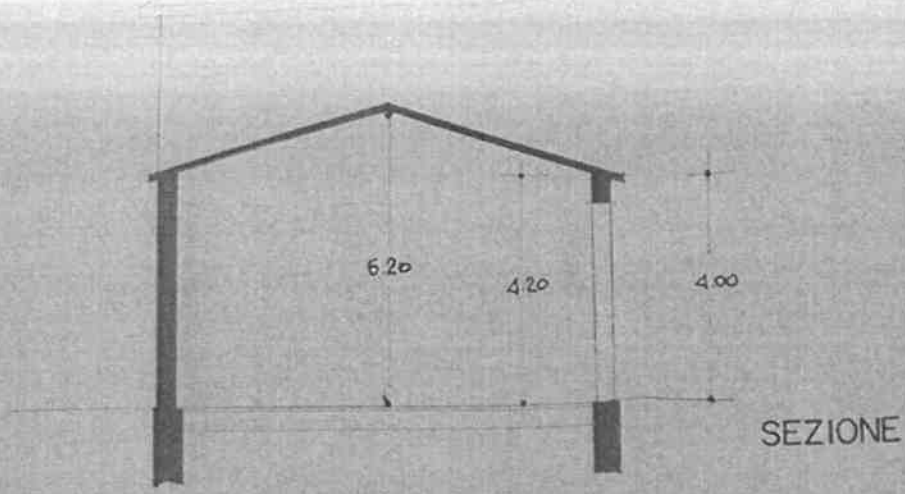

LEGENDA SUPERFICIE

|  |           |
|--|-----------|
| SUPERFICIE DISPONIBILE IN ZONA AGRICOLA Ha                               | 261,70    |
| SUPERFICIE PER LOCALI CONNESSI CON LA CONDUZIONE DEL FONDO ESISTENTE Mq  | 263,00    |
| SUPERFICIE PER LOCALI CONNESSI CON LA CONDUZIONE DEL FONDO DA REALIZZARE | 79,80     |
| TOTALE   | Mq 132,80 |

SUPERFICIE REALIZZABILE PER LOCALI CONNESSI CON LA CONDUZIONE DEL FONDO Mq 523,40

Firmato Da: gabriele di natale Emesso Da: ArubaPEC EU Qualified Certificates CA G1 Serial#: 6a3263867cd59cf5f5fdbb44213341726

