


# TAV 1 - Planimetria dei luoghi


## LEGENDA

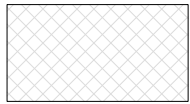

part.Ila 162




part.Ila 293

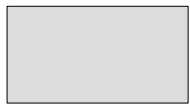

part.Ila 294




fabbricato opificio

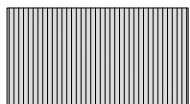


struttura abusiva



struttura precaria per impianti

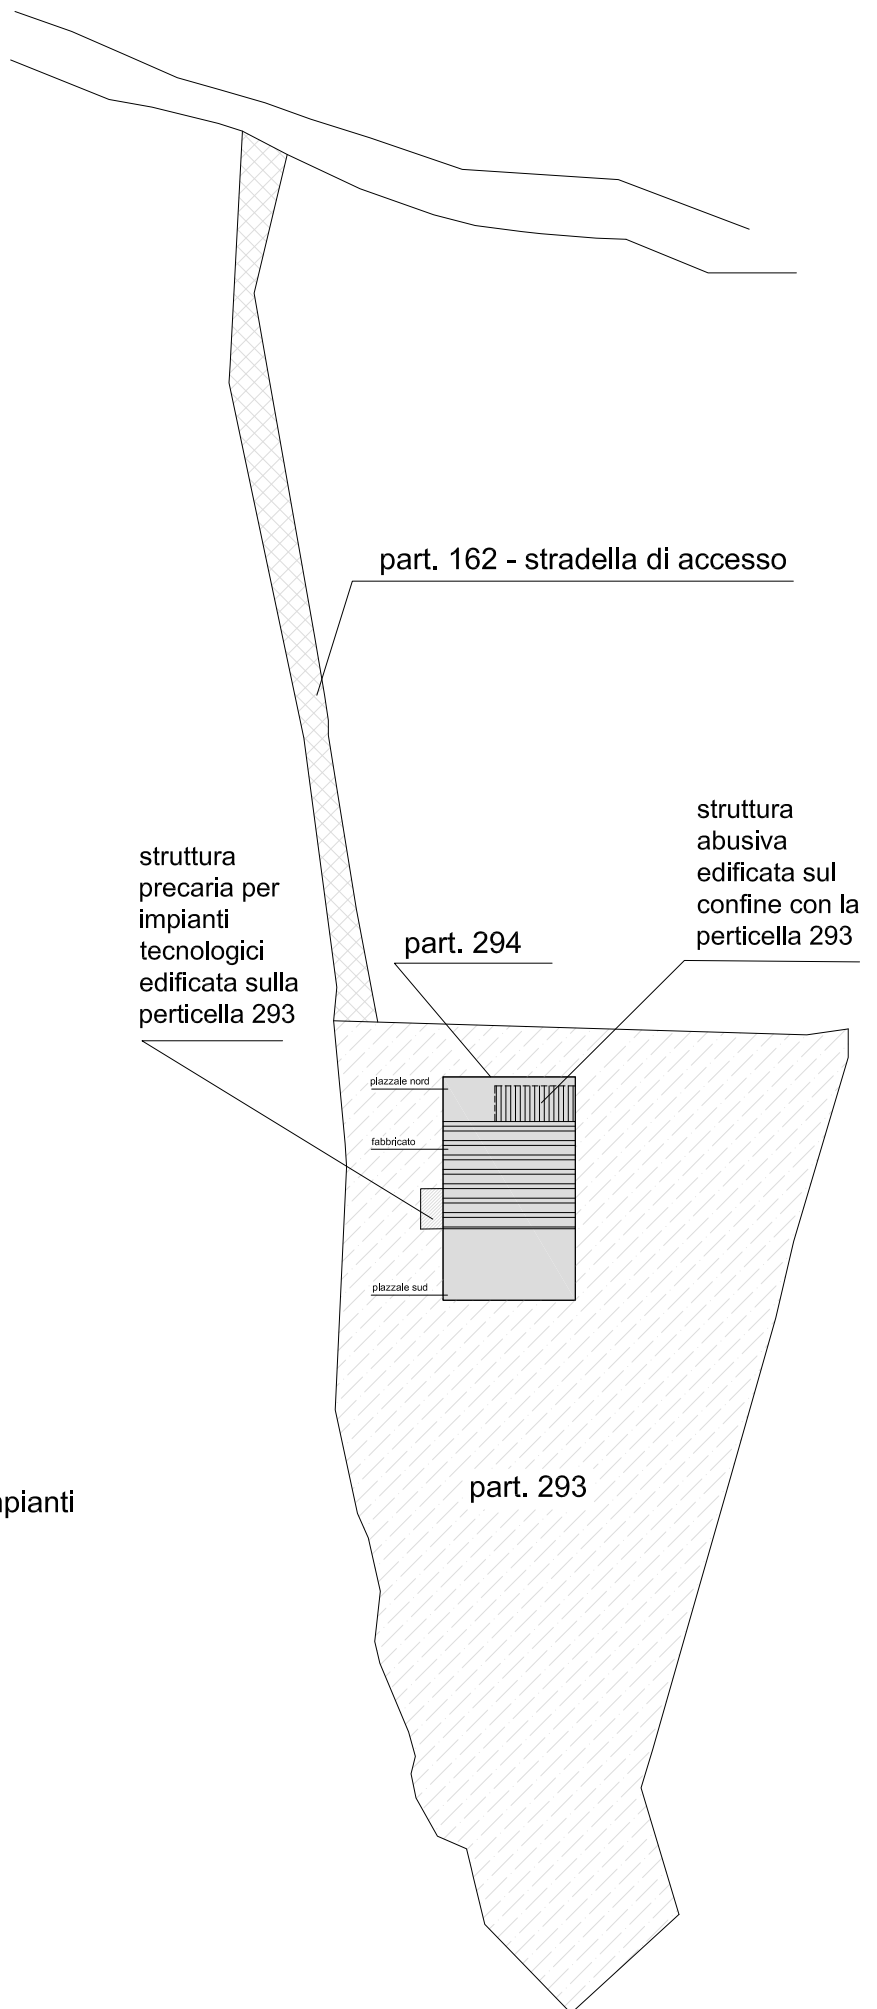

# TAV 2 - Pianta Piano Terra - scala 1/100

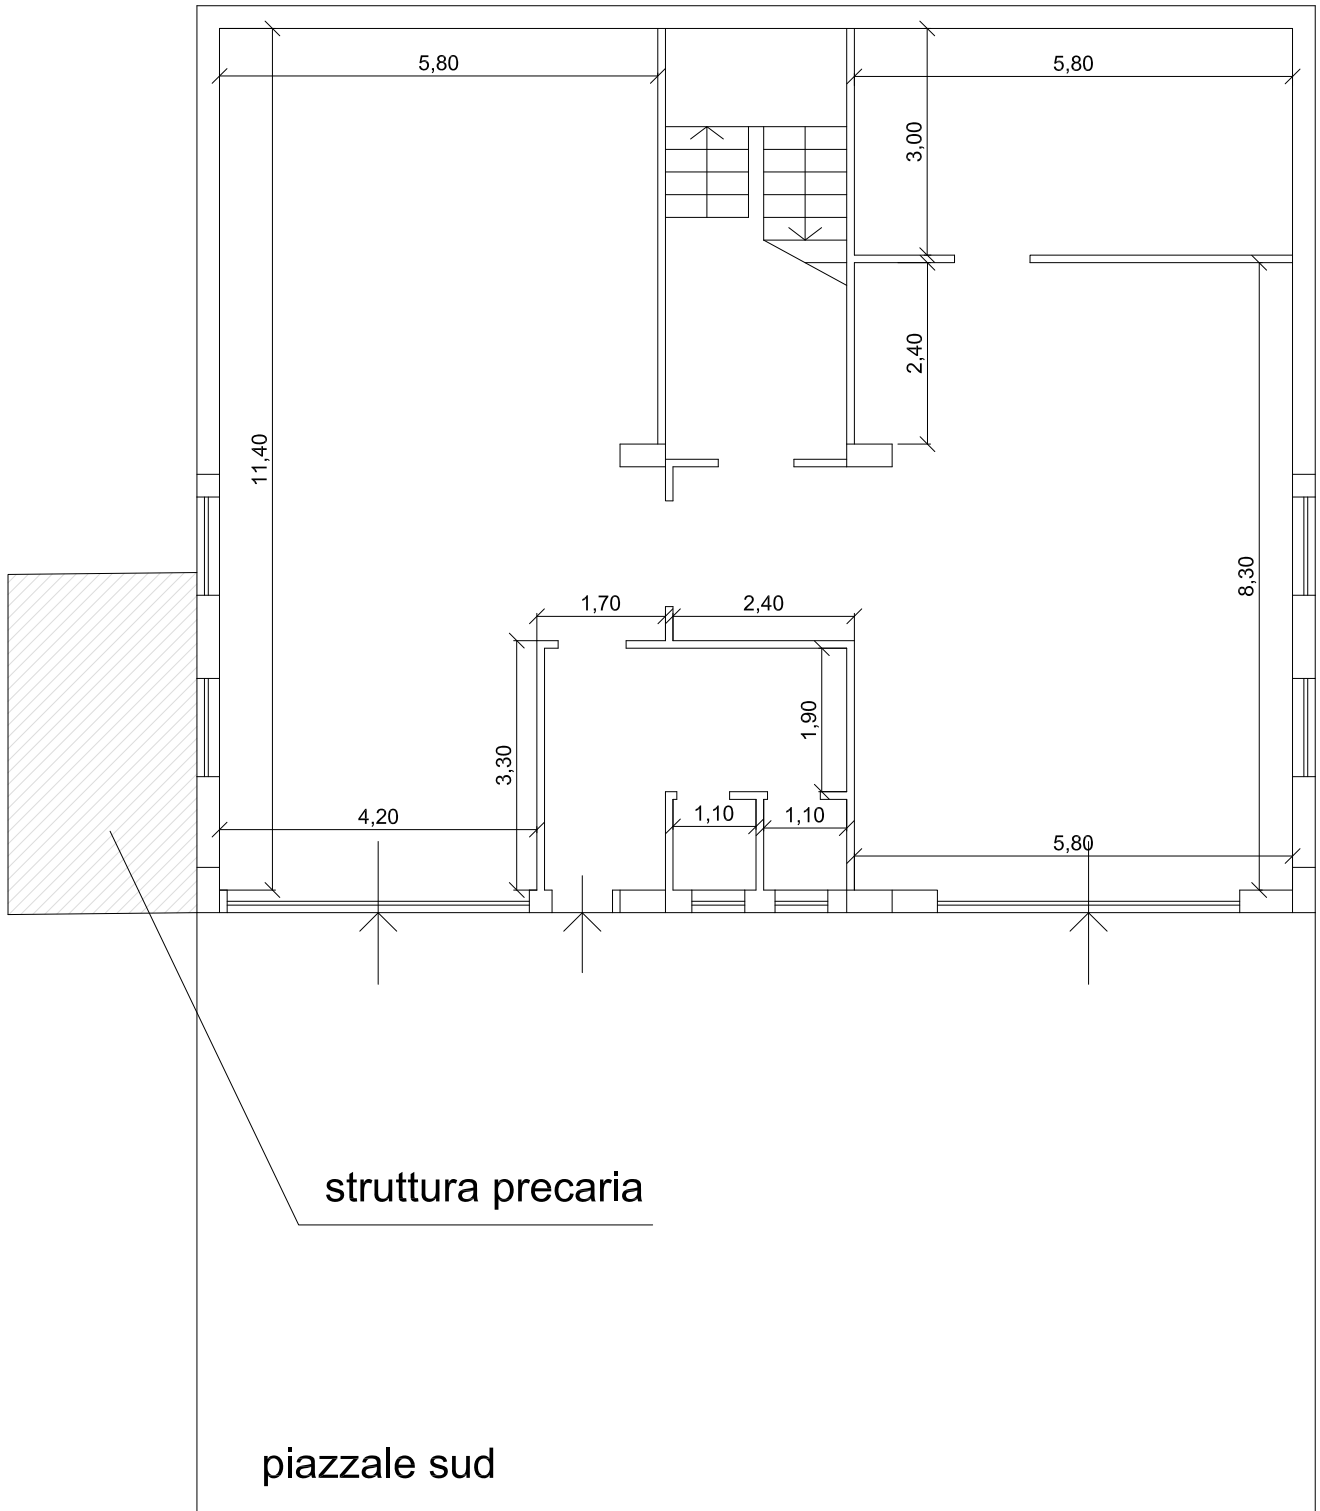

# TAV 3 - Pianta Piano Primo - scala 1/100

