

MODULARIO
F. reg. rend. - 497



MINISTERO DELLE FINANZE

DIREZIONE GENERALE DEL CATASTO E DEI SERVIZI TECNICI ERARIALI

NUOVO CATASTO EDILIZIO URBANO

Lire
150

(R. DECRETO-LEGGE 13 APRILE 1939, N. 652)


Planimetria dell'immobile situato nel Comune di MONFALCONE

Via ARIS 41


Ditto [redacted]

Allegata alla dichiarazione presentata all'Ufficio Tecnico Erariale di GORIZIA

PIANTA PIANO PRIMO ENTE 17/2B

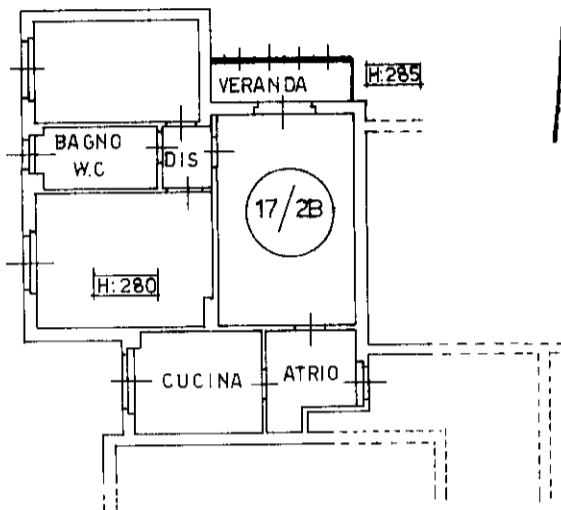

BUSTA n.	PARTITA n.
41	5
2862	17/2B
	70

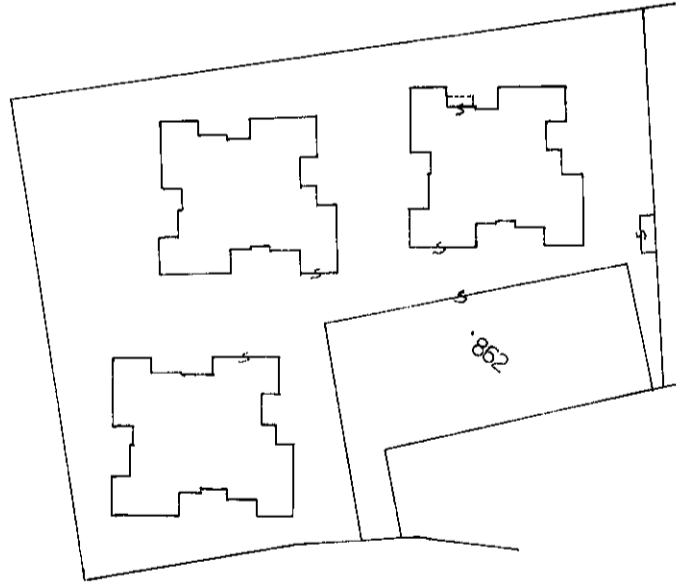

COPIA DI MAPPA
C.C. S. POLO
F.M. 5 SCALA 1:1000

ORIENTAMENTO



SCALA DI I. 200

SPAZIO RISERVATO PER LE ANNOTAZIONI D'UFFICIO

DATA 20 LUG. 1986
PROT. N° 2768

Compilata dal GEOMETRA
PAOLO PAOLETTI
(Titolo, nome e cognome del tecnico)

Iscritto all'Albo dei GEOMETRI
della Provincia di GORIZIA

DATA 24/04/1986

Firma:

MO. LARIG
E. Cat. T. 315



MINISTERO DELLE FINANZE
DIREZIONE GENERALE DEL CATASTO E DEI SERVIZI TECNICI ERARIALI

MOD. B (Nuovo Catasto Edilizio Urbano)

Lire
20


NUOVO CATASTO EDILIZIO URBANO

(R. DECRETO-LEGGE 13 APRILE 1939, N. 652)

Planimetria dell'immobile situato nel Comune di Monfalcone Via Aris

Ditta [REDACTED]

Allegata alla dichiarazione presentata all'Ufficio Tecnico Erariale di Gorizia

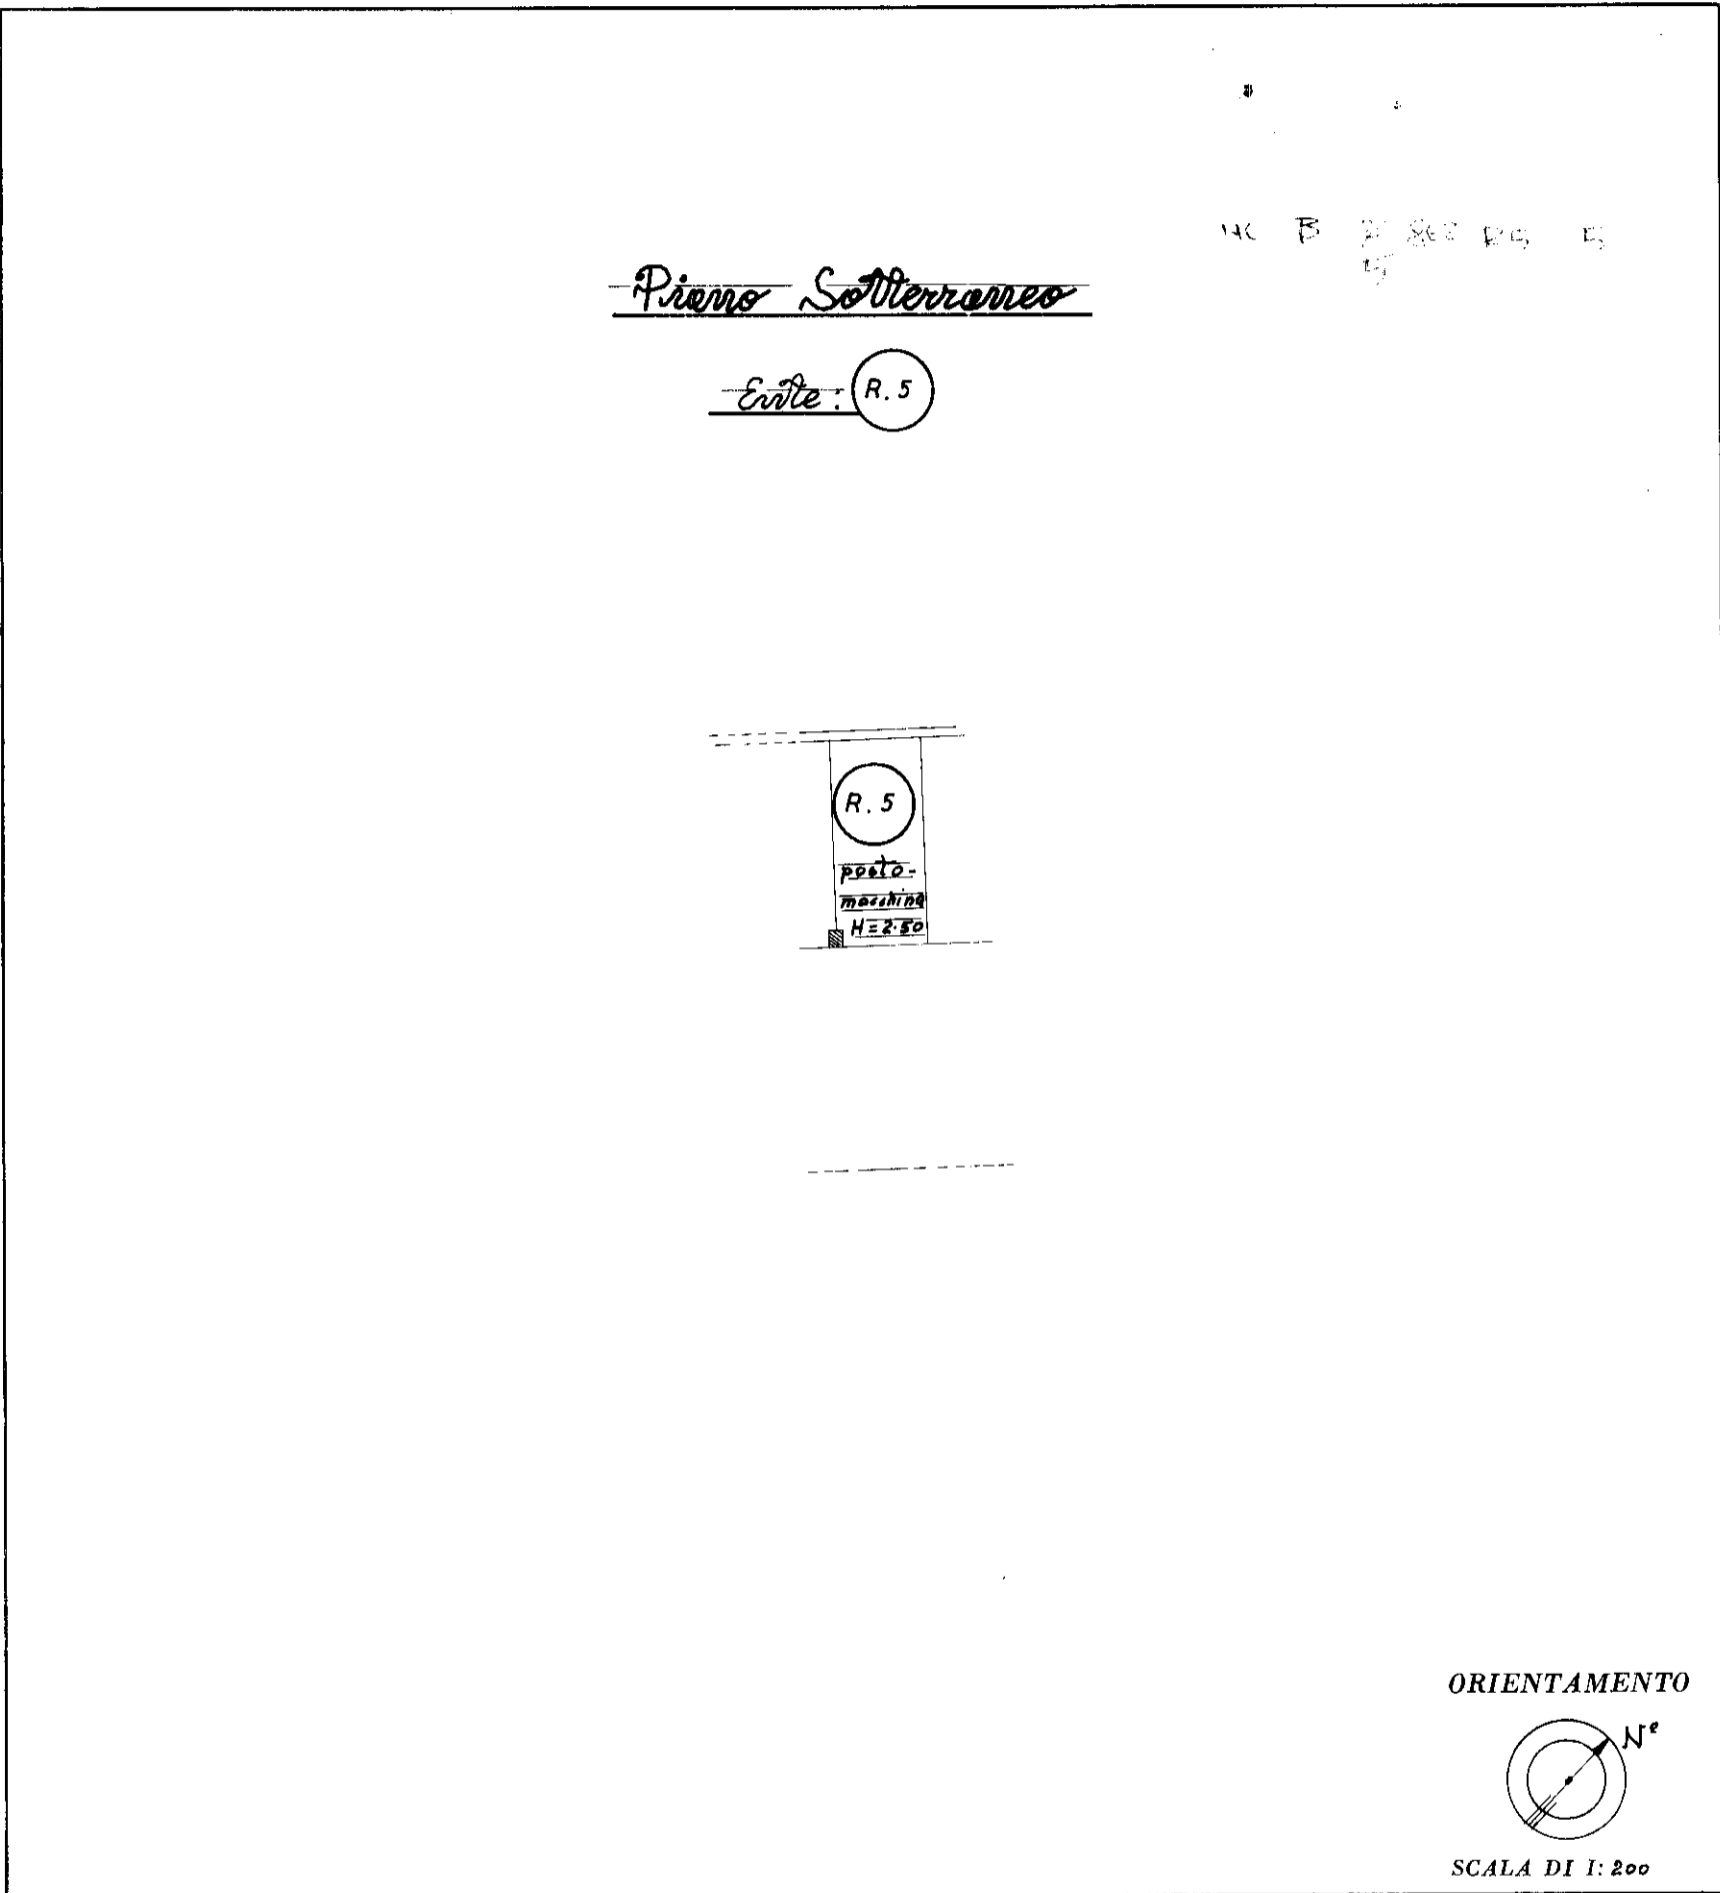

SPAZIO RISERVATO PER LE ANNOTAZIONI D'UFFICIO

DATA 21.1.1974
 PROT. N° 495

Compilata dall'ing. Brunetta Antonio
 (Titolo, nome e cognome del tecnico)

Iscritto all'Albo degli ingegneri
 della Provincia di Gorizia

DATA 16 aprile 1973

Firma: Oct. Ing. ANTONIO BRUNETTA
 (Carica, Ingegneri Gorizia)

Brunetta Anto

T

MODULARIO
F. rig. rend 487




MINISTERO DELLE FINANZE
DIREZIONE GENERALE DEL CATASTO E DEI SS.TT.EE.
CATASTO EDILIZIO URBANO (RDL 13-4-1939, n. 652)

MOD. BN (CEU)

LIRE
250

Planimetria di u.i.u. in Comune di MONFALCONE via ARIS civ. 43

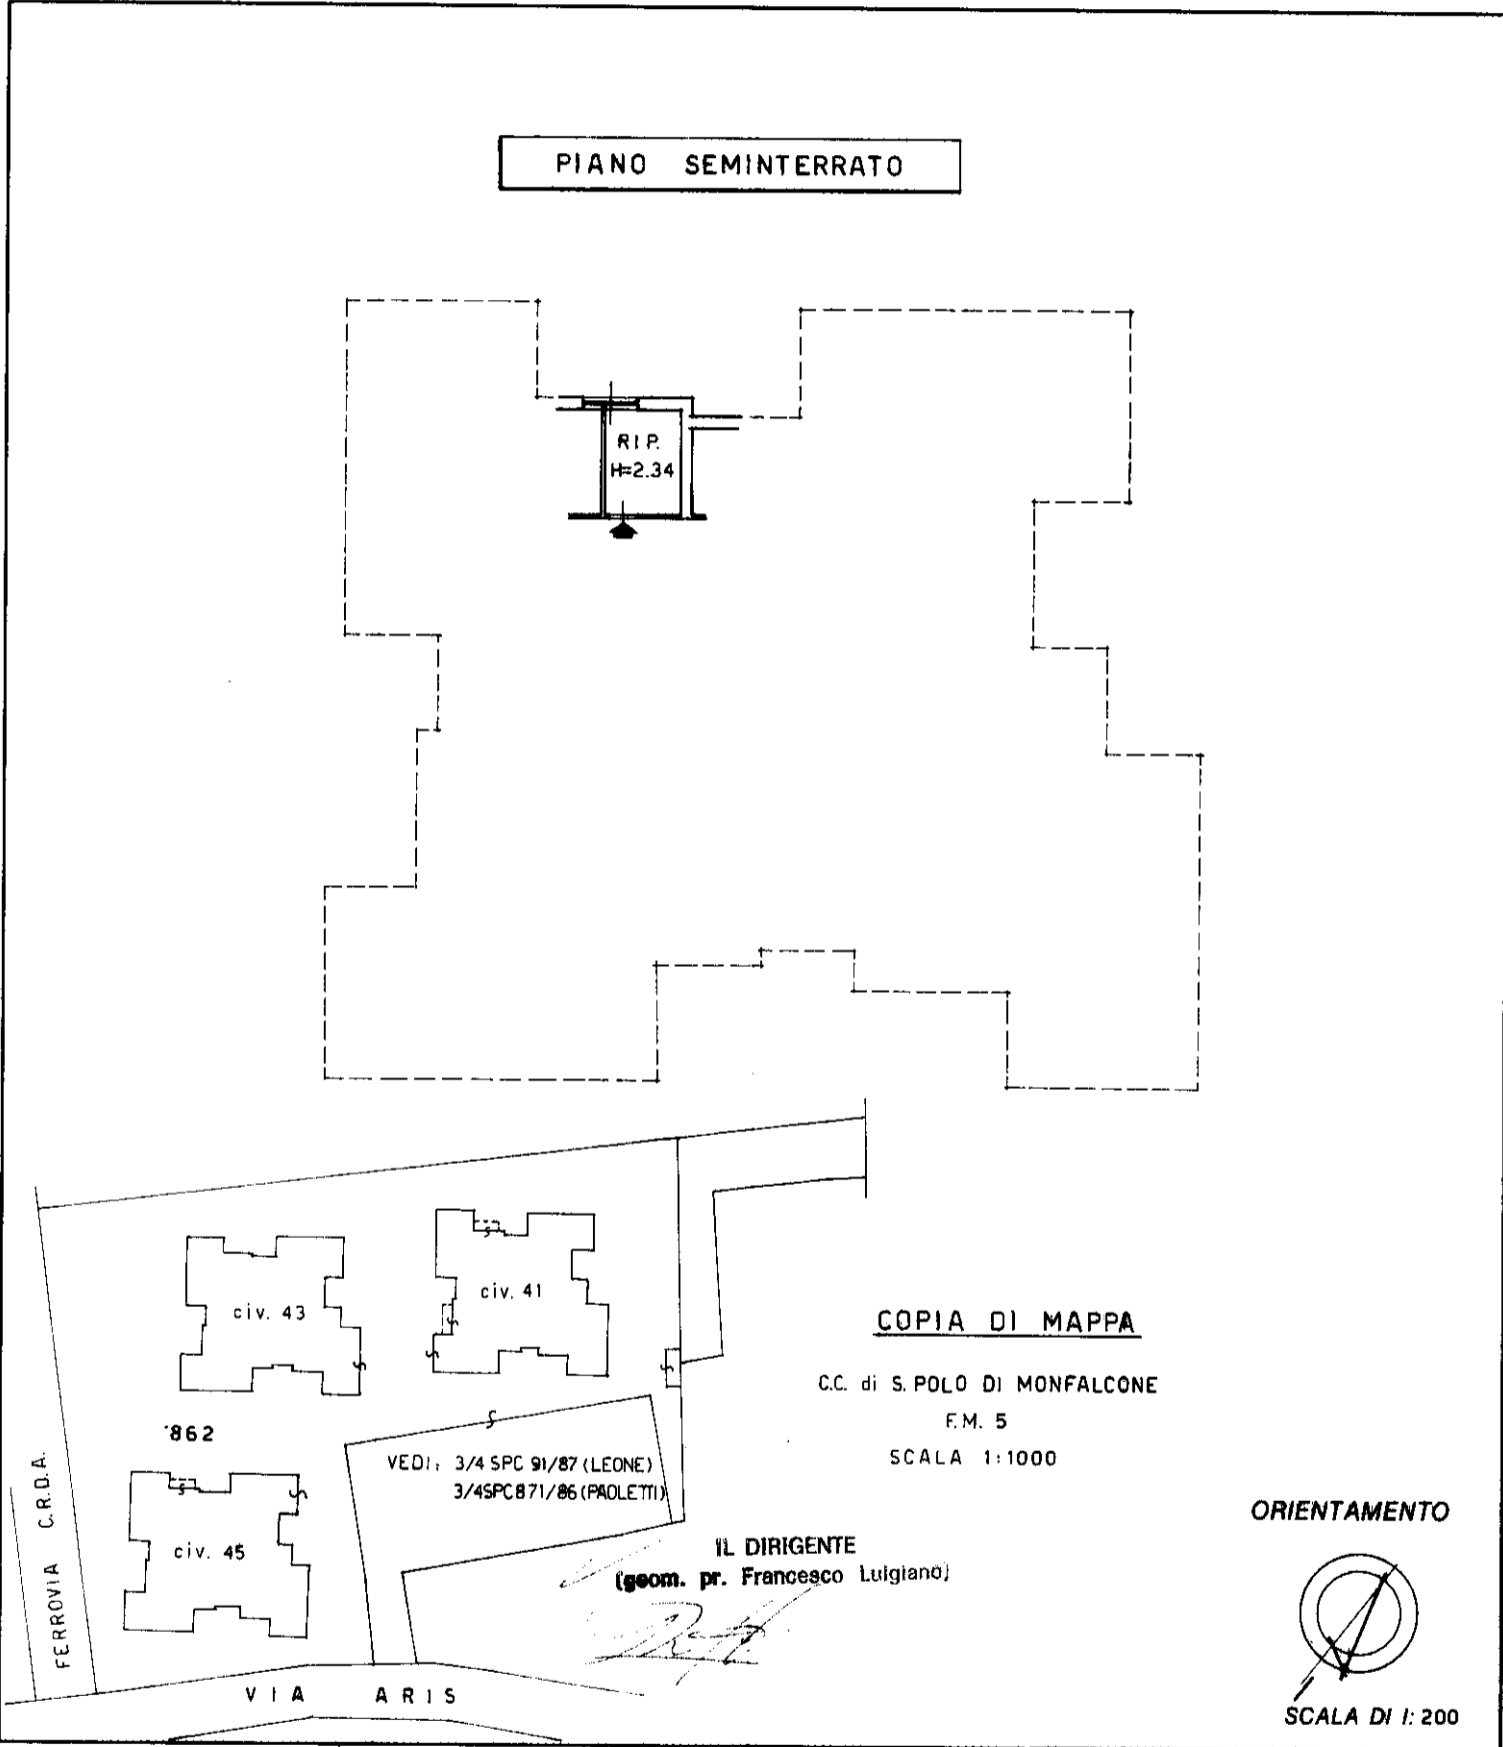

Dichiarazione di N.C.
 Denuncia di variazione

Identificativi catastali
 F. 5 sez. B
 n. 862 sub. 105

Compilata da per ind ed
 (Titolo, cognome e nome)
BOLLETTI Daniele

Iscritto all'albo dei periti
 della provincia di GORIZIA n. 149
 data 15/01/1990 Firma Bolletti Daniele

RISERVATO ALL'UFFICIO

68

16/01/1990