

**Agenzia del Territorio
CATASTO FABBRICATI
Ufficio Provinciale di
Chieti**

Dichiarazione protocollo n. CH0099333 del 01/09/2006

Planimetria di u.i.u. in Comune di Fara Filiorum Petri

Via Colle Pretoro

civ. SNC

Identificativi Catastali:

Sezione:

Foglio: 9

Particella: 4134

Subalterno: 3

Compilata da:

Giamberardino Rosanna

Iscritto all'albo:


Architetti

Prov. Chieti

N. 850

Scheda n. 1

Scala 1:200

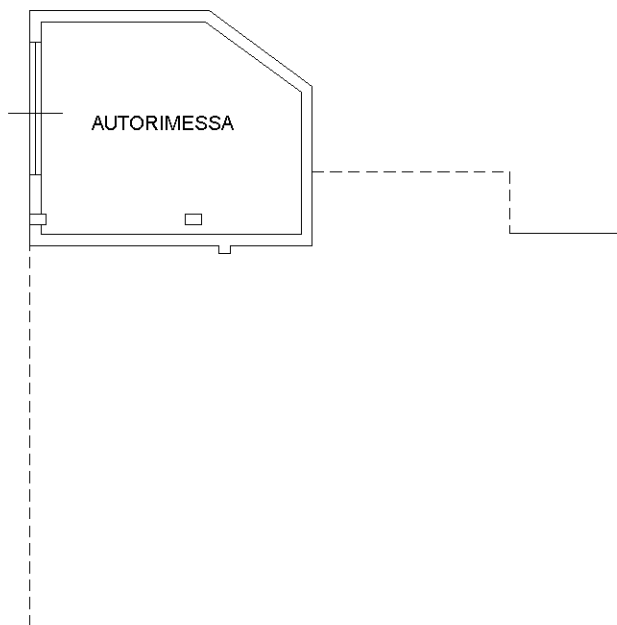

PIANTA PIANO SEMINTERRATO (H=2.40)

Ultima planimetria in atti