

**Agenzia del Territorio
CATASTO FABBRICATI
Ufficio Provinciale di
Napoli**

Dichiarazione protocollo n. NA0218161 del 21/05/2013

Planimetria di u.i.u. in Comune di Qualiano

Via Giovanni Falcone

civ. 33

Identificativi Catastali:

Sezione:
Foglio: 5
Particella: 364
Subalterno: 11

Compilata da:

Isritto all'albo:
Geometri

Prov. Napoli


N. [REDACTED]

Scheda n. 1

Scala 1:100

Pianta Piano Terzo Int. 9

H. mt. 2,90

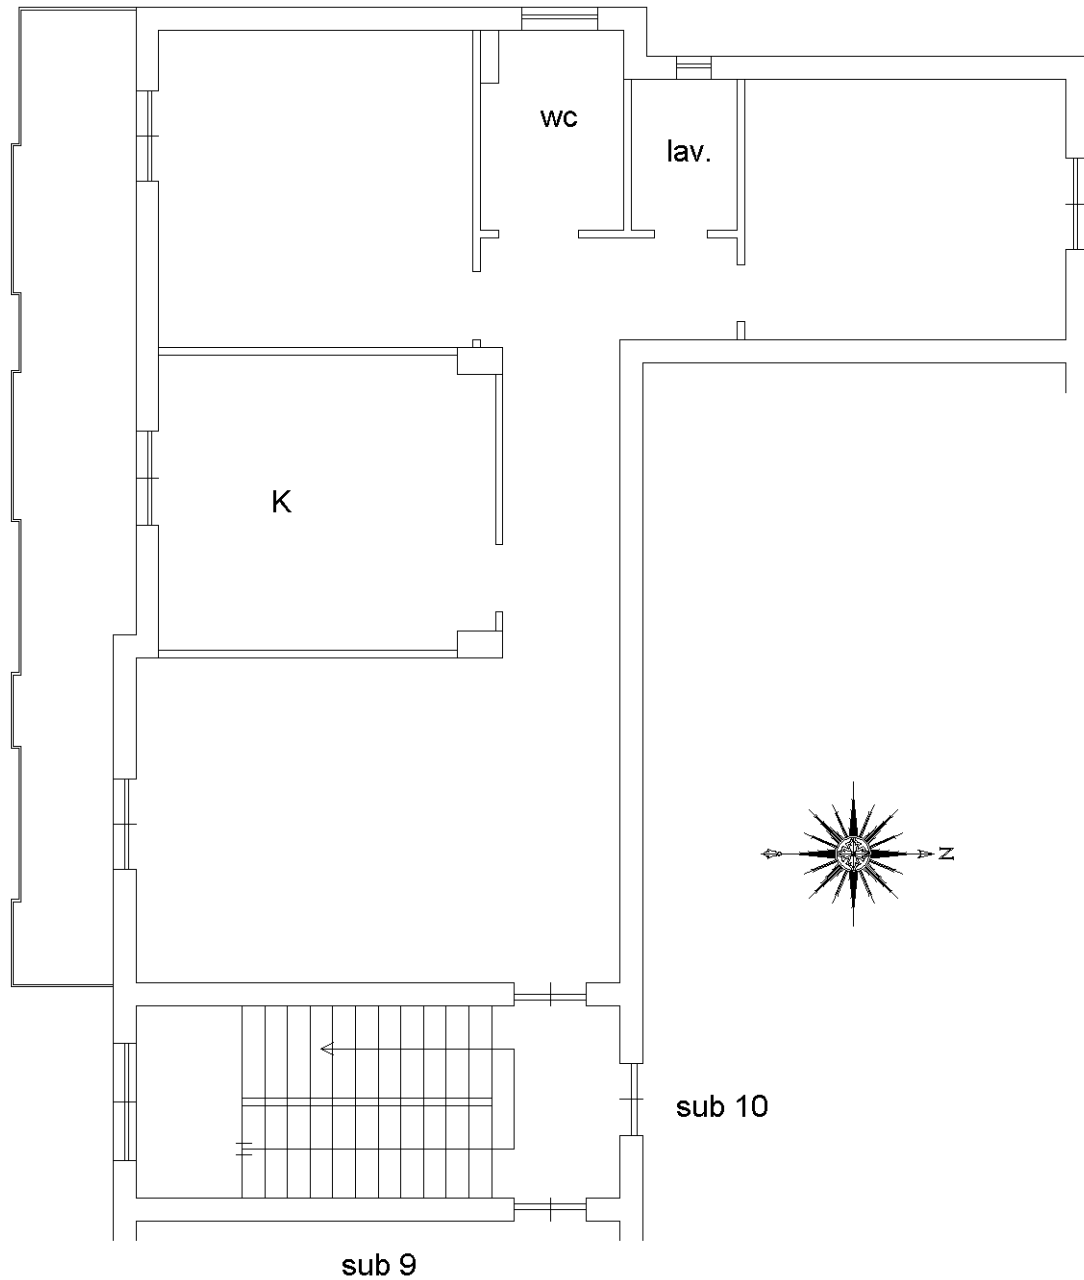

Ultima planimetria in atti