

**Agenzia del Territorio  
CATASTO FABBRICATI  
Ufficio Provinciale di  
Latina**

Dichiarazione protocollo n. LT0264901 del 12/10/2007

Planimetria di u.i.u. in Comune di Aprilia

Via Degli Oleandri

civ.

Identificativi Catastali:

Sezione:  
Foglio: 47  
Particella: 139  
Subalterno: 156

Compilata da:  
Raponi Angelo

Iscritto all'albo:  
Geometri

Prov. Latina



N. 1060

Scheda n. 1

Scala 1:100

### PIANTA PIANO PRIMO

H. = mt. 3.20

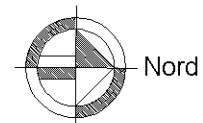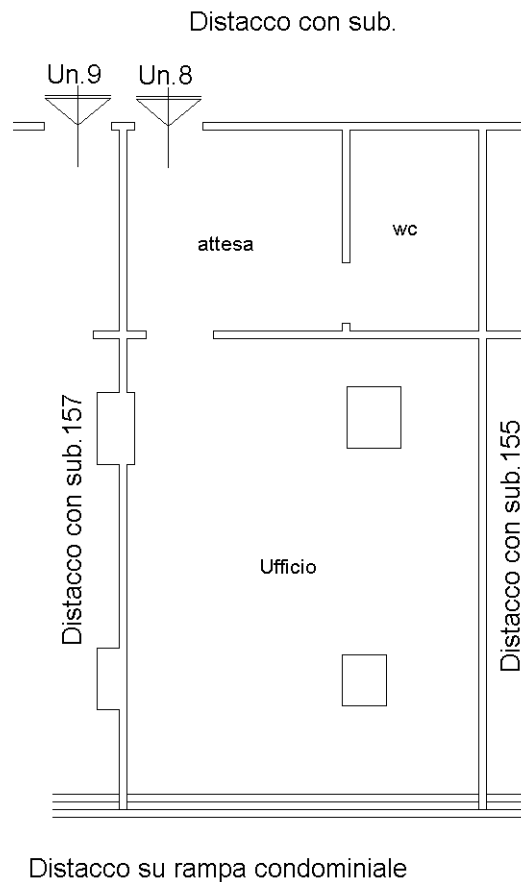

Ultima planimetria in atti

