

Agenzia delle Entrate
CATASTO FABBRICATI
Ufficio provinciale di
Catania


Dichiarazione protocollo n. CT0320814 del 05/11/2013
Planimetria di u.i.u. in Comune di Castel Di Iudica
Via Caporale Pietro Pennisi (giumarra) civ. SN

Identificativi Catastali:
Sezione: 45
Foglio: 45
Particella: 293
Subalterno: 2

Compilata da:
Di Dio Salvatore Santo
Iscritto all'albo:
Geometri
Prov. Catania N. 03464

Scheda 1:100
Scala 1:100

Pianta piano terra H 3.50

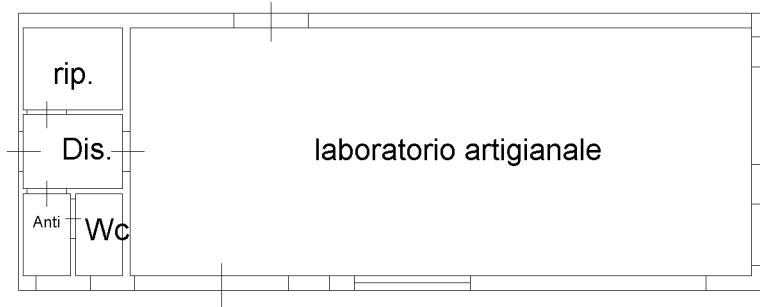

linea 01

Catasto dei Fabbricati - Situazione al 31/05/2023 - Comune di CASTEL DI IUDICA(C091) -< Foglio 45 - Particella 293 - Subalterno 2 >

VIA CAPORALE PIETRO PENNISI n. SN Piano T

Ultima planimetria in atti