


Allegato 1

magazzino n°1 via Fereggiano 81R, Genova

pianta piano terra - scala 1:100

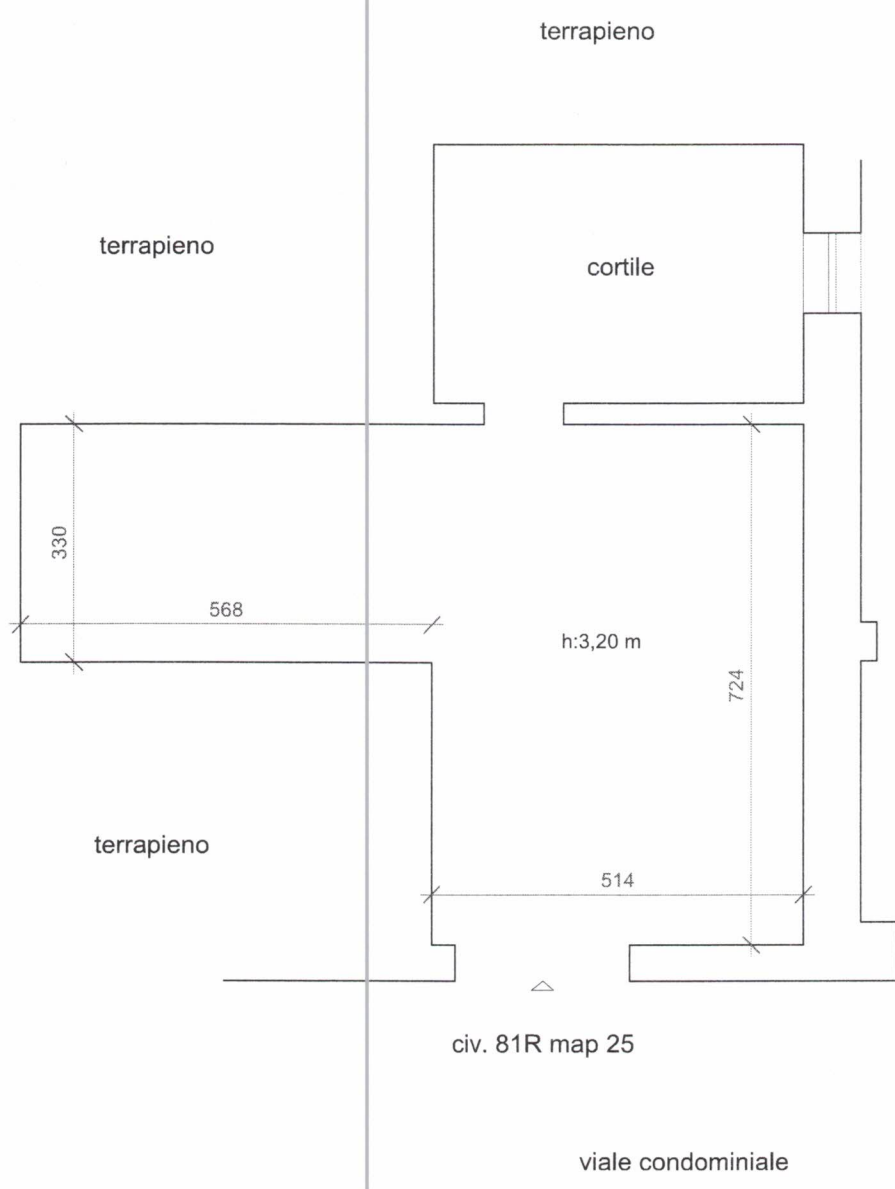

civ. 81R map 26

civ. 81R map 25

viale condominiale


	mq
totale superficie netta	54,00
totale superficie lorda	66,00
<i>cortile</i>	<i>18,00</i>



Allegato 2

magazzino n°2 via Fereggiano 81R, Genova

pianta piano terra - scala 1:100

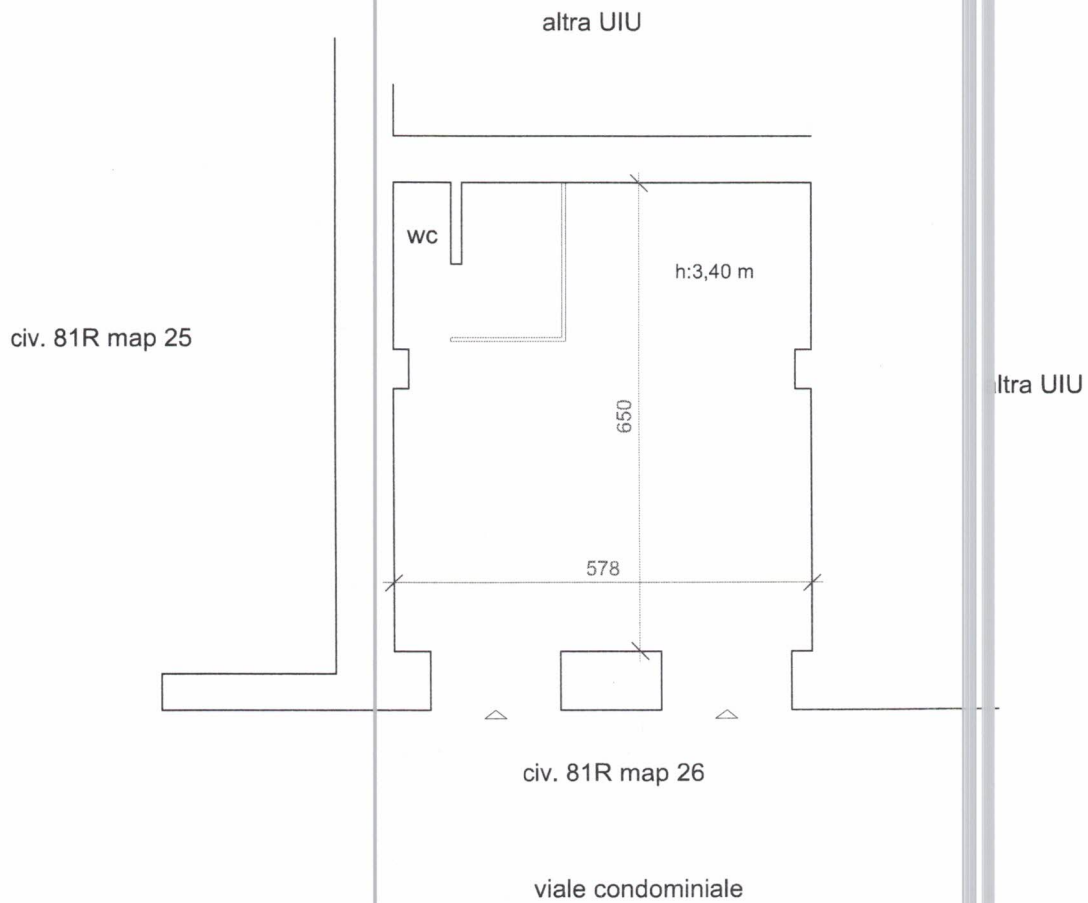


	mq
totale superficie netta	38,00
totale superficie lorda	44,00



Allegato 3

magazzino n°3 via Fereggiano 81R, Genova

pianta piano terra - scala 1:100

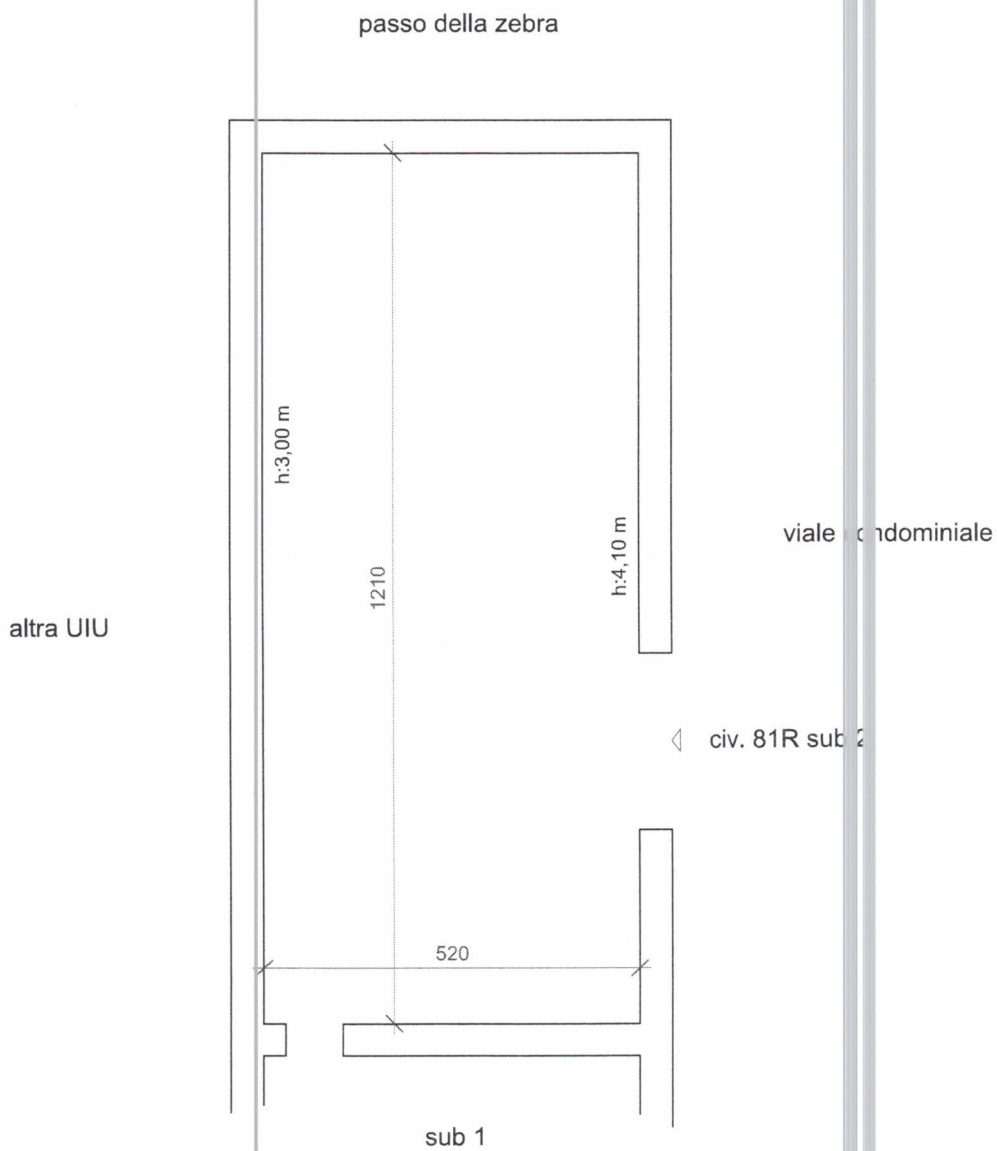


	mq
totale superficie netta	63,00
totale superficie lorda	77,00



Allegato 4

magazzino n°4 via Fereggiano 81R, Genova

pianta piano terra - scala 1:100

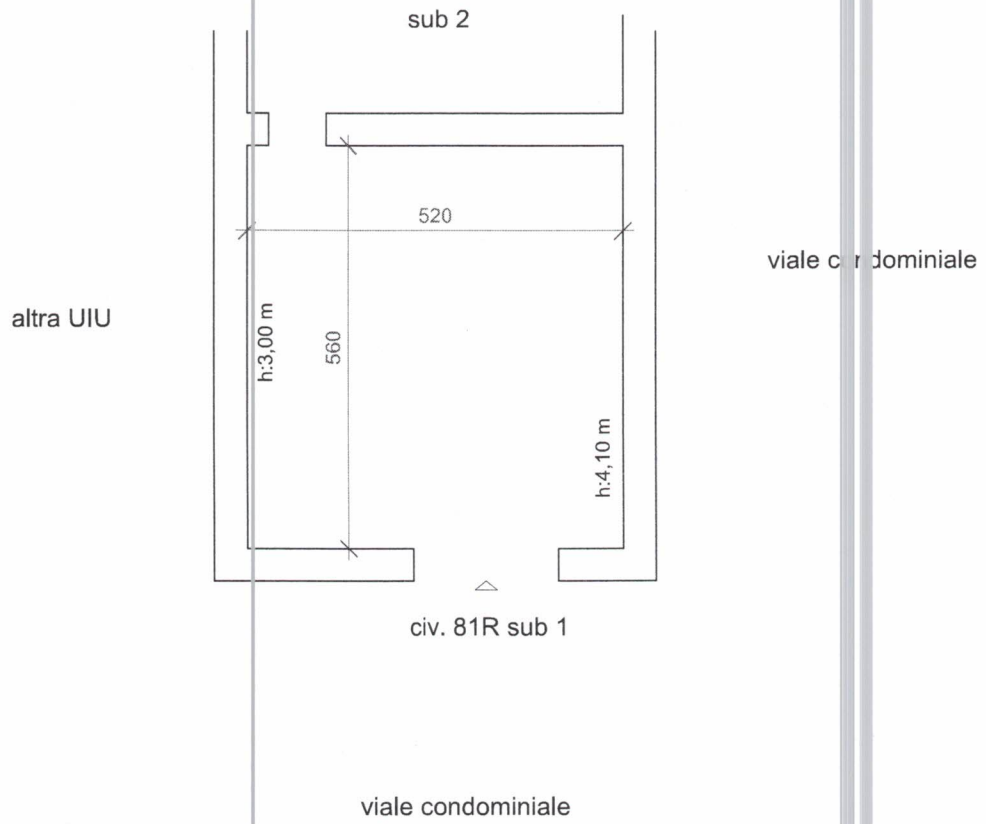


	mq
totale superficie netta	29,00
totale superficie lorda	37,00



Allegato 5

magazzino n°5 via Fereggiano 81R, Genova

pianta piano terra - scala 1:100

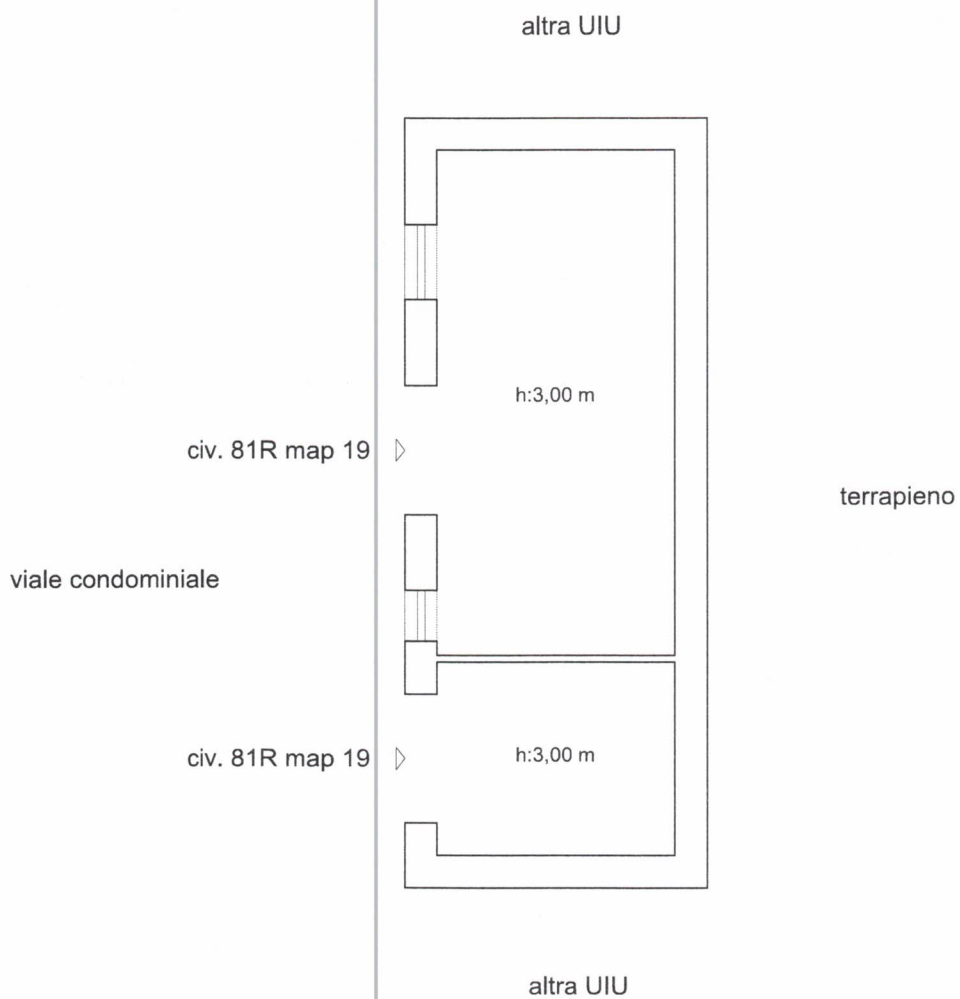


	mq
totale superficie netta	33,00
totale superficie lorda	43,00



Allegato 6

magazzino n°6 via Fereggiano 81R, Genova

pianta piano sottosterranea - scala 1:100

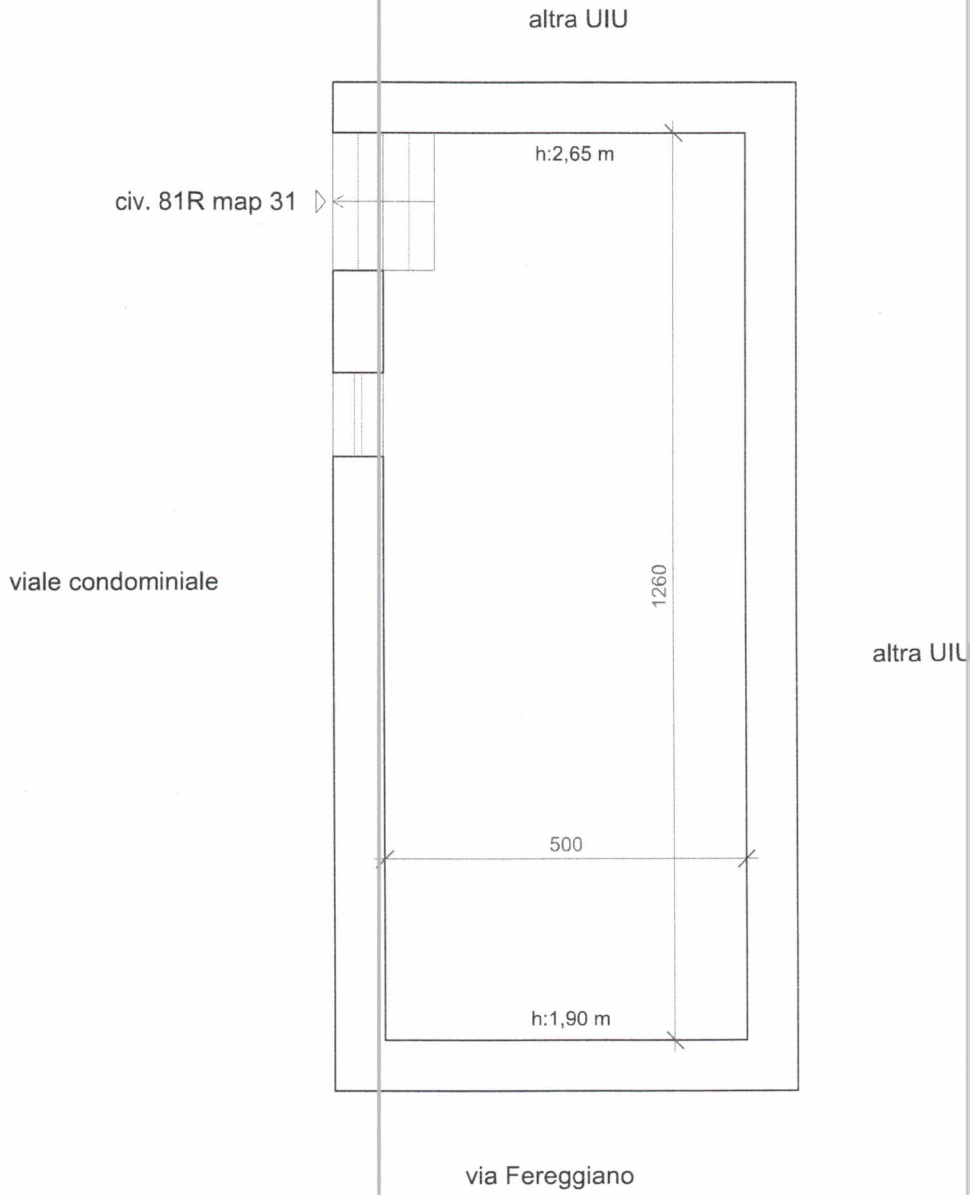


	mq
totale superficie netta	63,00
totale superficie lorda	88,00



Allegato 7

cantina via Fereggiano 41, Genova

pianta piano sottosterra - scala 1:100

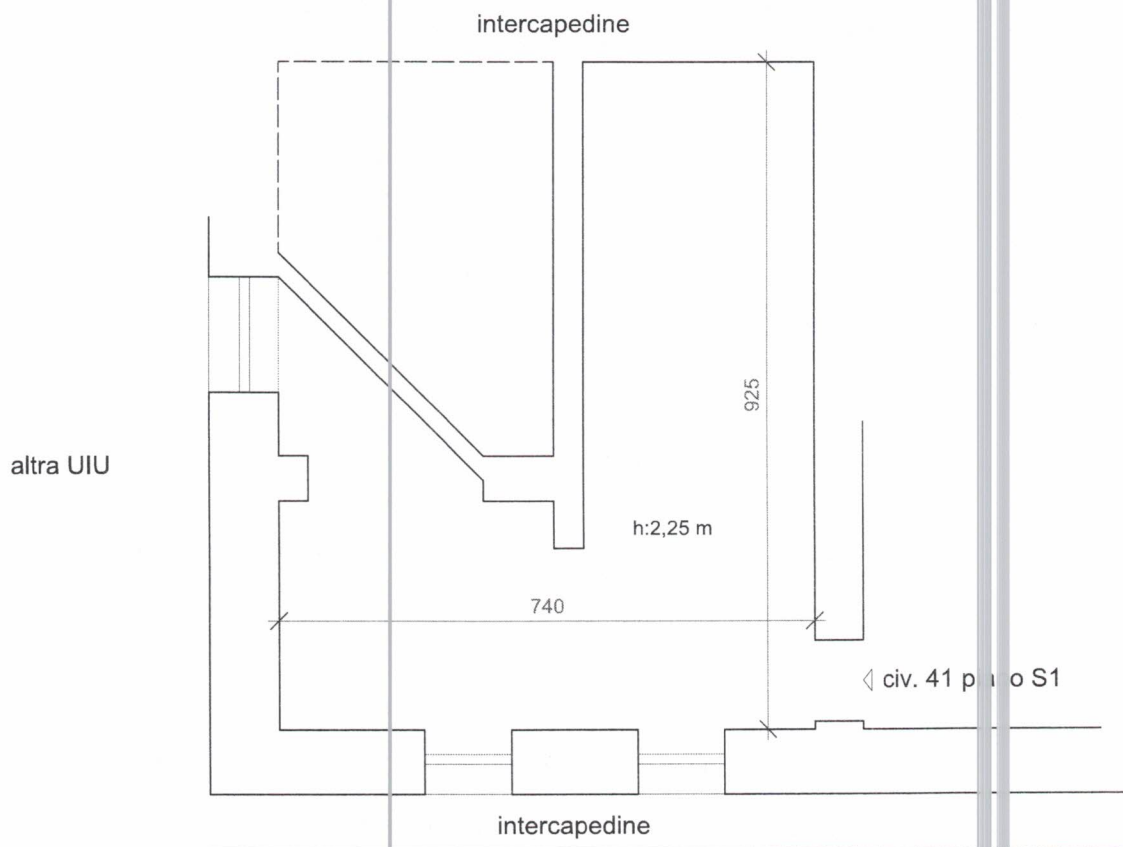

	mq
totale superficie netta	43,00
totale superficie lorda	66,00

