

TRIBUNALE ORDINARIO - CASTROVILLARI
ESPROPRIAZIONI IMMOBILIARI

Proc. 55/2025 R.G.E.

CONSULENZA ESTIMATIVA GIUDIZIARIA

Tecnico incaricato
Ing. Mario Laurito

elaborato

C



Bozza piante Unità Immobiliari
Foglio 85 - P.IIa 2343 - Sub. 18 e 37

LOTTO 1
Corpo A

U.I.U. Foglio 85 - Particella 2343 - Sub. 37

Bozza PIANTA PIANO TERZO

Scala 1:100

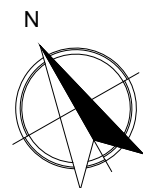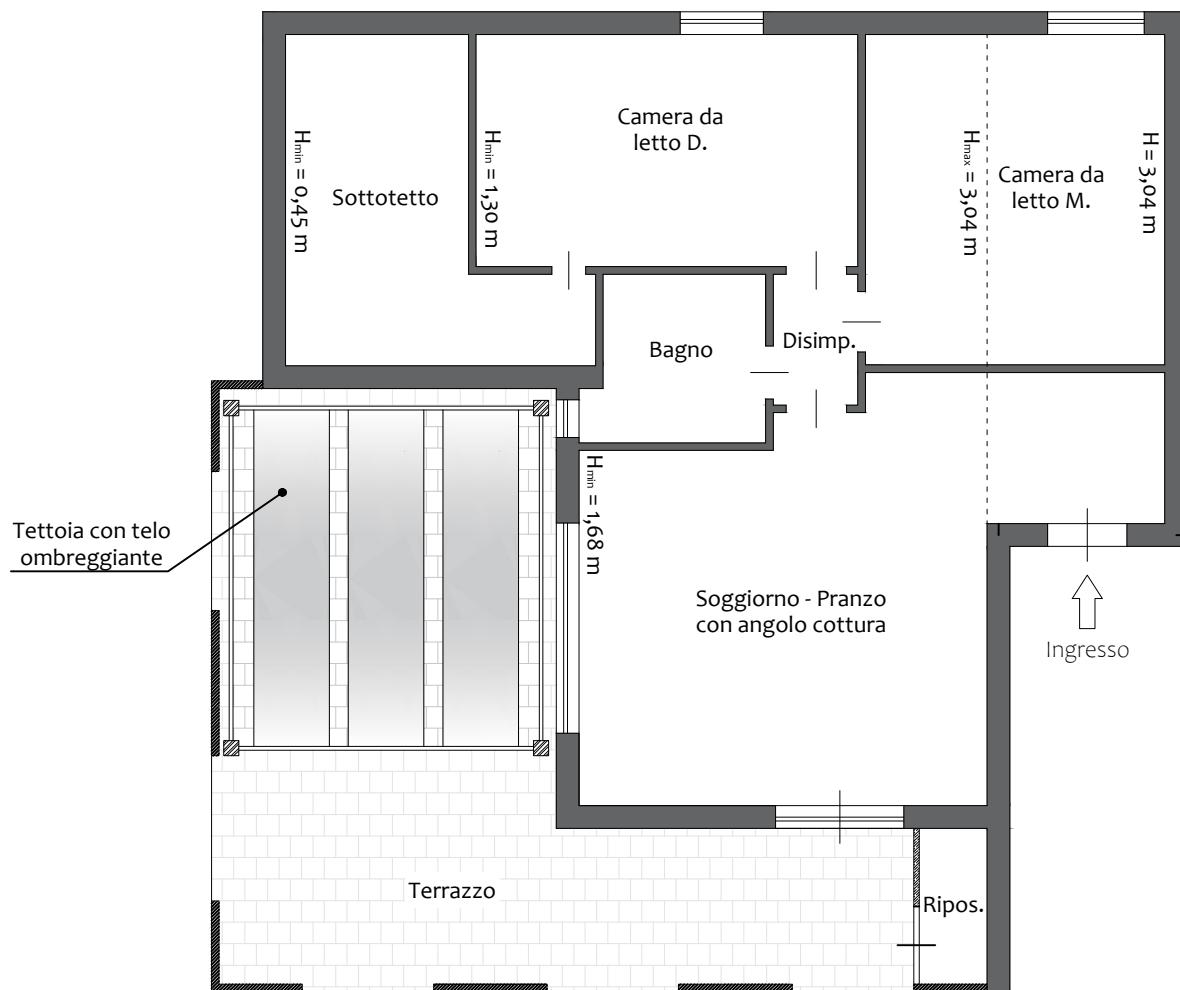

LOTTO 1
Corpo B

U.I.U. Foglio 85 - Particella 2343 - Sub. 18

Bozza PIANTA PIANO INTERRATO

Scala 1:100

