

**Agenzia delle Entrate**  
**CATASTO FABBRICATI**  
Ufficio Provinciale di  
Foggia

Dichiarazione protocollo n. **FG0080511** del **07/04/2015**  
Planimetria di u.i.u. in Comune di Apricena  
Via Ezio Tarantelli civ. 22

Identificativi Catastali:

Sezione:  
Foglio: 23  
Particella: 529  
Subalterno: 15

Compilata da:  
Menichella Costanzo

Iscritto all'albo:  
Geometri

Prov. Foggia


N. 683

Scheda n. 1 Scala 1:100

## PIANTA PIANO PRIMO

h = m. 2,70

Altra U.I.

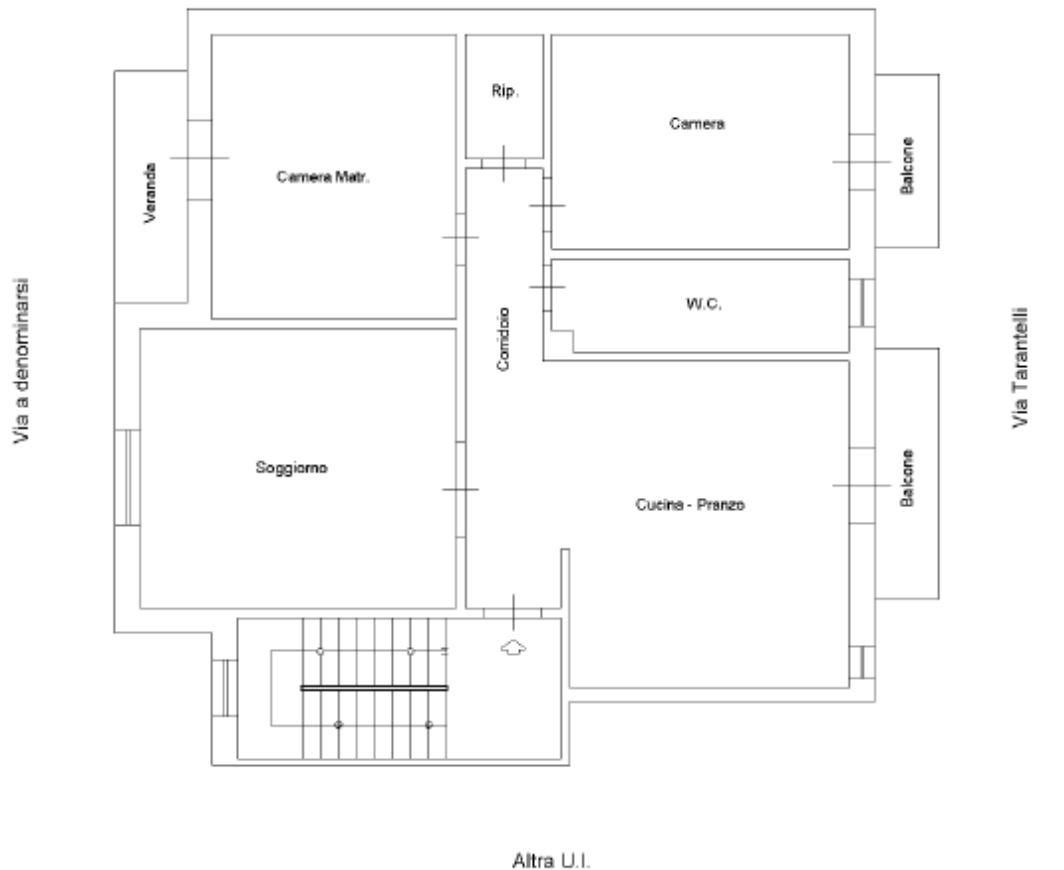

Altra U.I.



# Situazione al momento del sopralluogo

## PIANTA PIANO PRIMO

h=2.70 m

Veranda realizzata  
in assenza di titoli  
edilizi

