

Agenzia delle Entrate
CATASTO FABBRICATI
Ufficio provinciale di
Potenza

Dichiarazione protocollo n. PZ0042940 del 09/05/2017
Planimetria di v.i.v. in Comune di Barile
Contrada Difesa

civ. SNC


Identificativi Catastali:
Sezione: 3
Foglio: 3
Particella: 459
Subalterno: 1

Compilata da:
Cordisco Donato
Iscritte all'albo:
Geometri
Prev. Potenza N. 02597

Scheda n. 1
Scala 1:100

Ultima planimetria in atti

Data: 10/04/2025 - n. T503190 - Richiedente: RMNCNA67A27G616L
Totale schede: 2 - Formato di acquisizione: A3(297x420) - Formato stampa richiesto: A4(210x297)

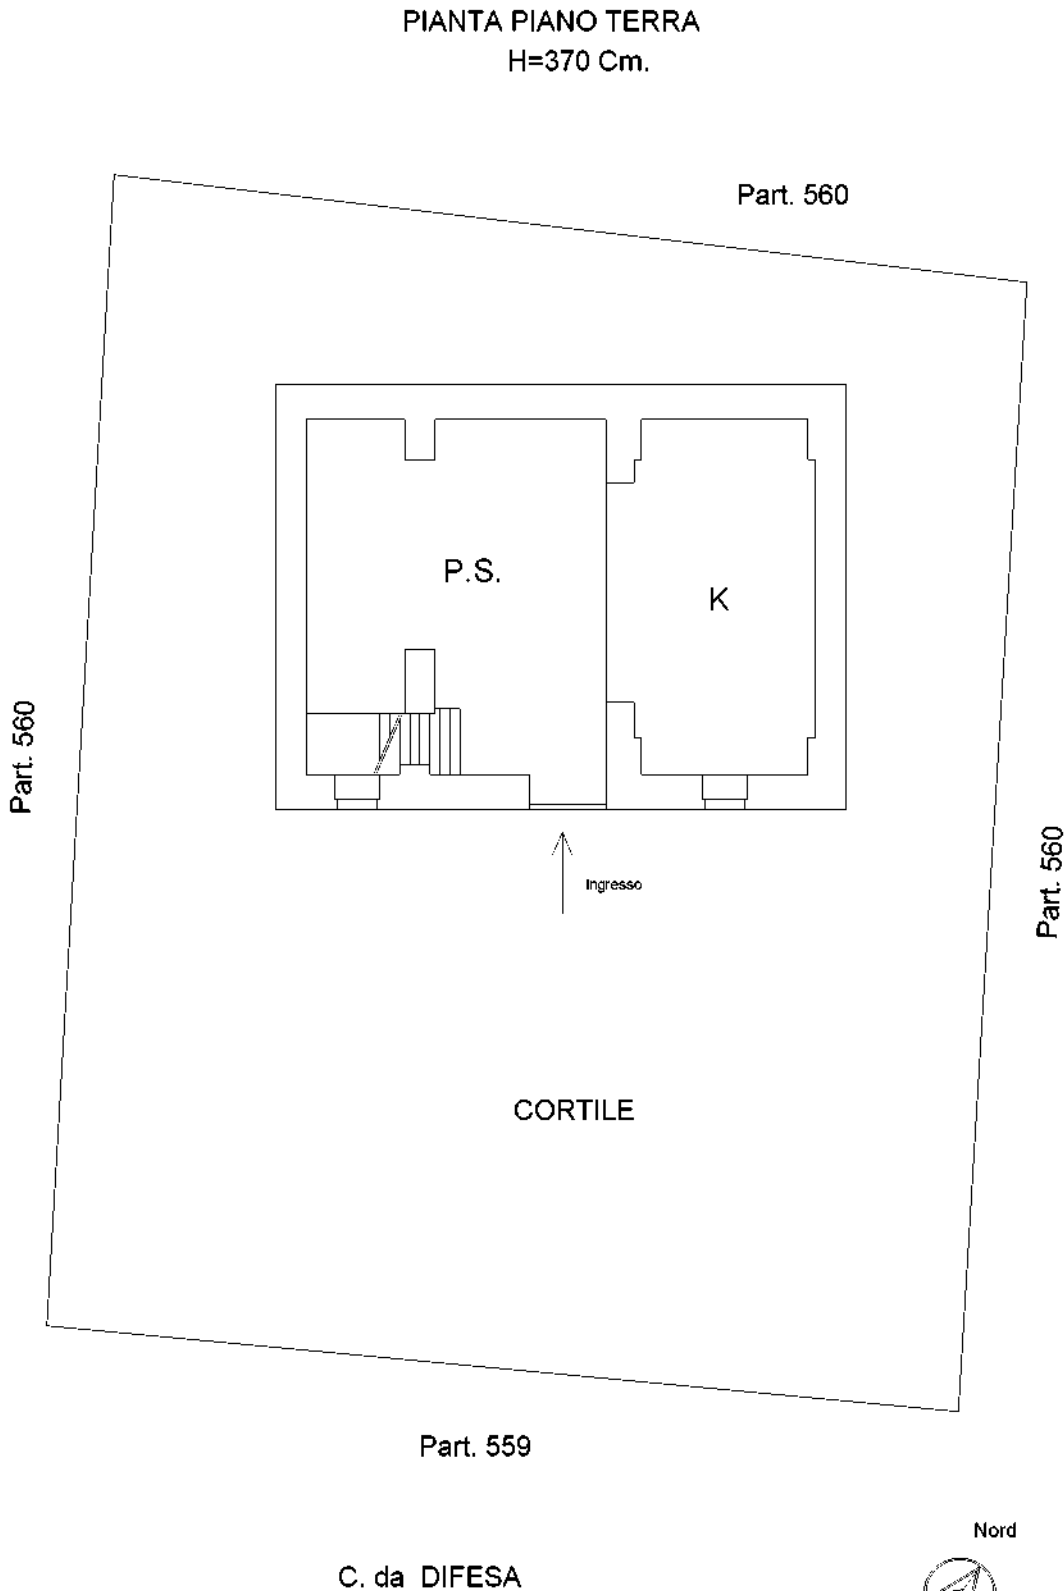

in.01

Agenzia delle Entrate
CATASTO FABBRICATI
Ufficio Provinciale di
Potenza

Dichiarazione protocollo n. PZ0042940 del 09/05/2017

Planimetria di u.i.u. in Comune di Barile

Contrada Difesa

civ. SNC

Identificativi Catastali:

Sezione:

Foglio: 3

Particella: 459

Subalterno: 1

Compilata da:

Cordisco Donato

Isoritto all'albo:

Geometri


Prov. Potenza

N. 02597

Scheda n. 2

Scala 1:100

PIANTA PIANO PRIMO
H=350 Cm.

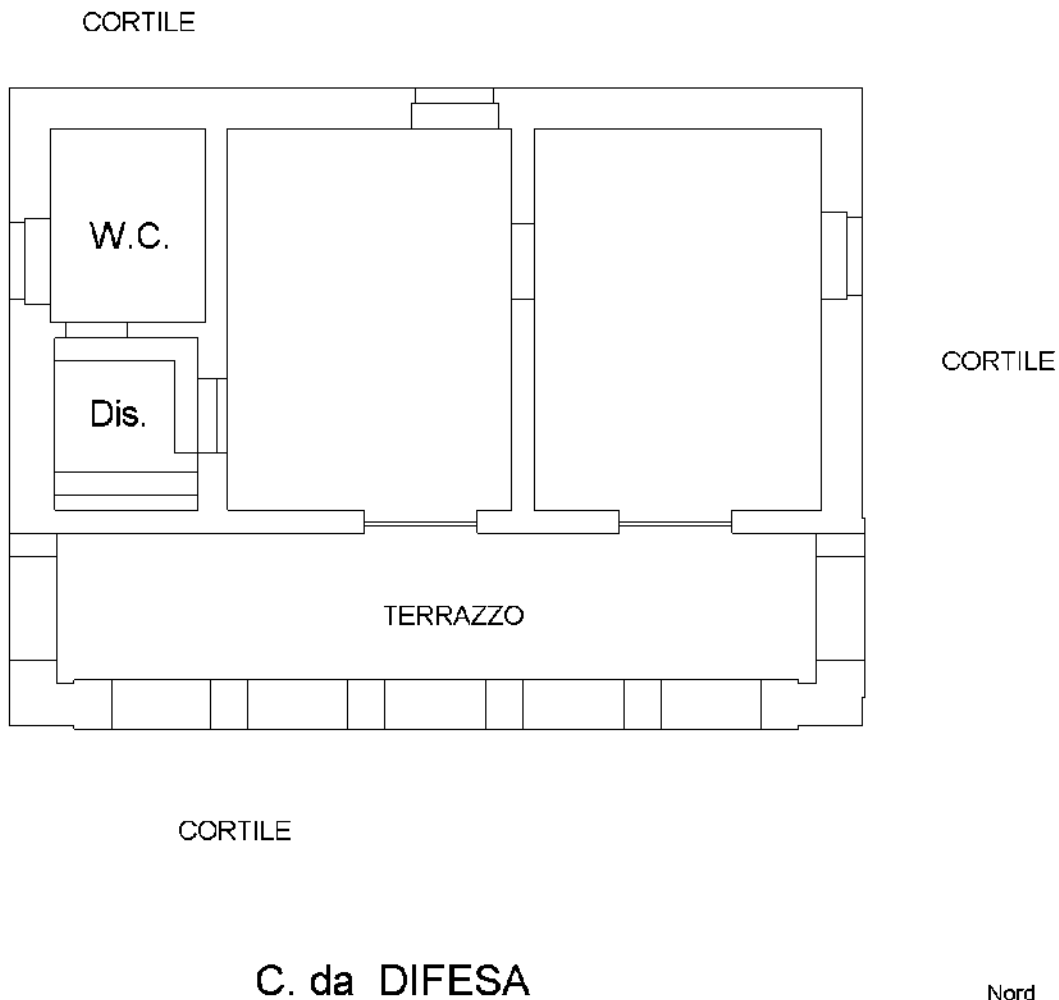

Ultima planimetria in atti

