


ALLEGATO N. 4

Piante dello stato di fatto del P.T., del 1° e 2° piano e del terrazzo.

STATO DI FATTO

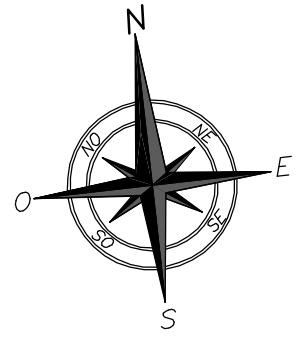


Scala 1:100

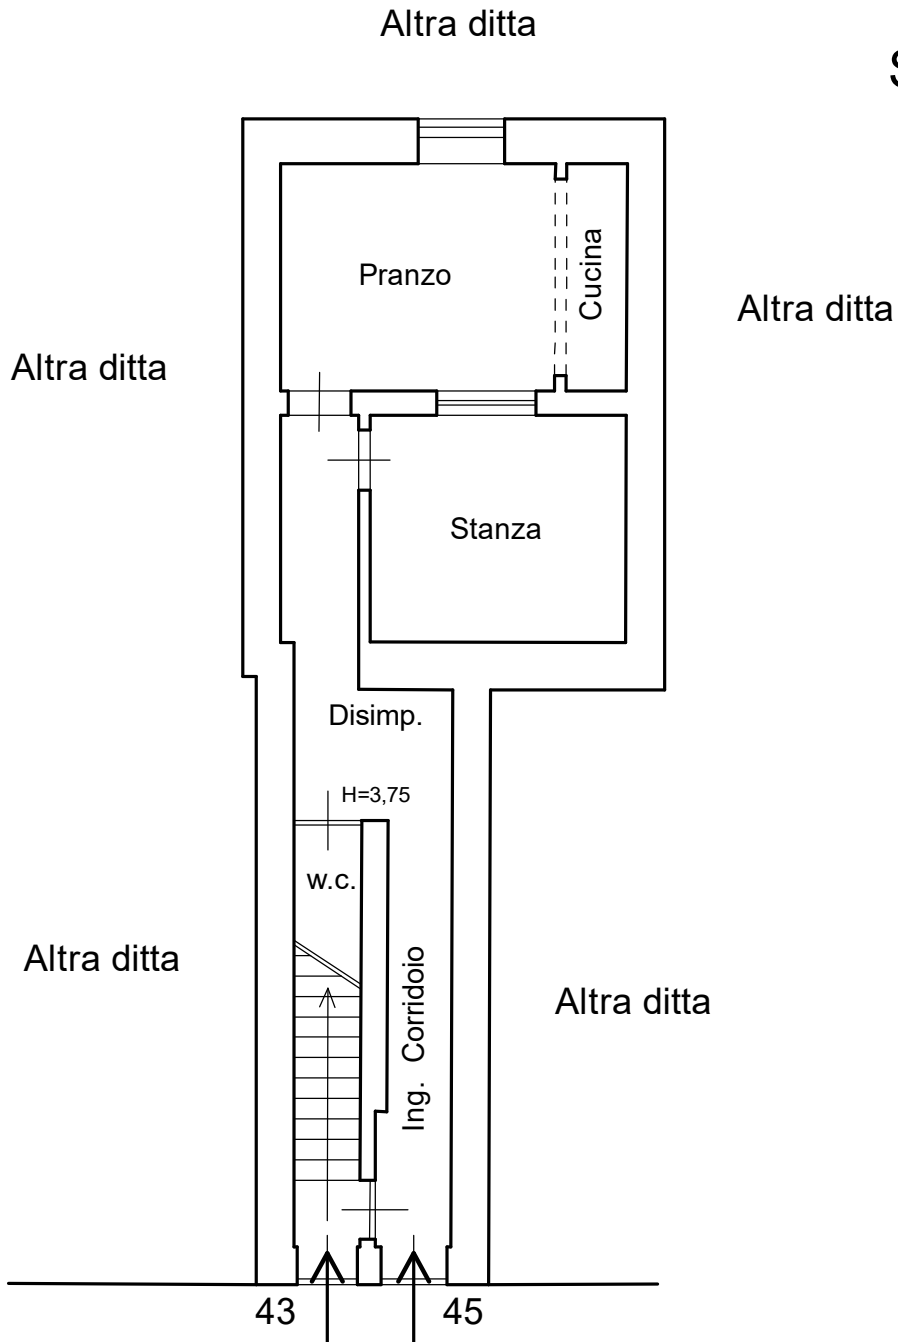


Via Francesco Ferrara

Pianta Piano Terra

STATO DI FATTO

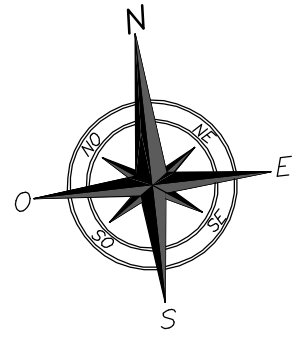


Scala 1:100

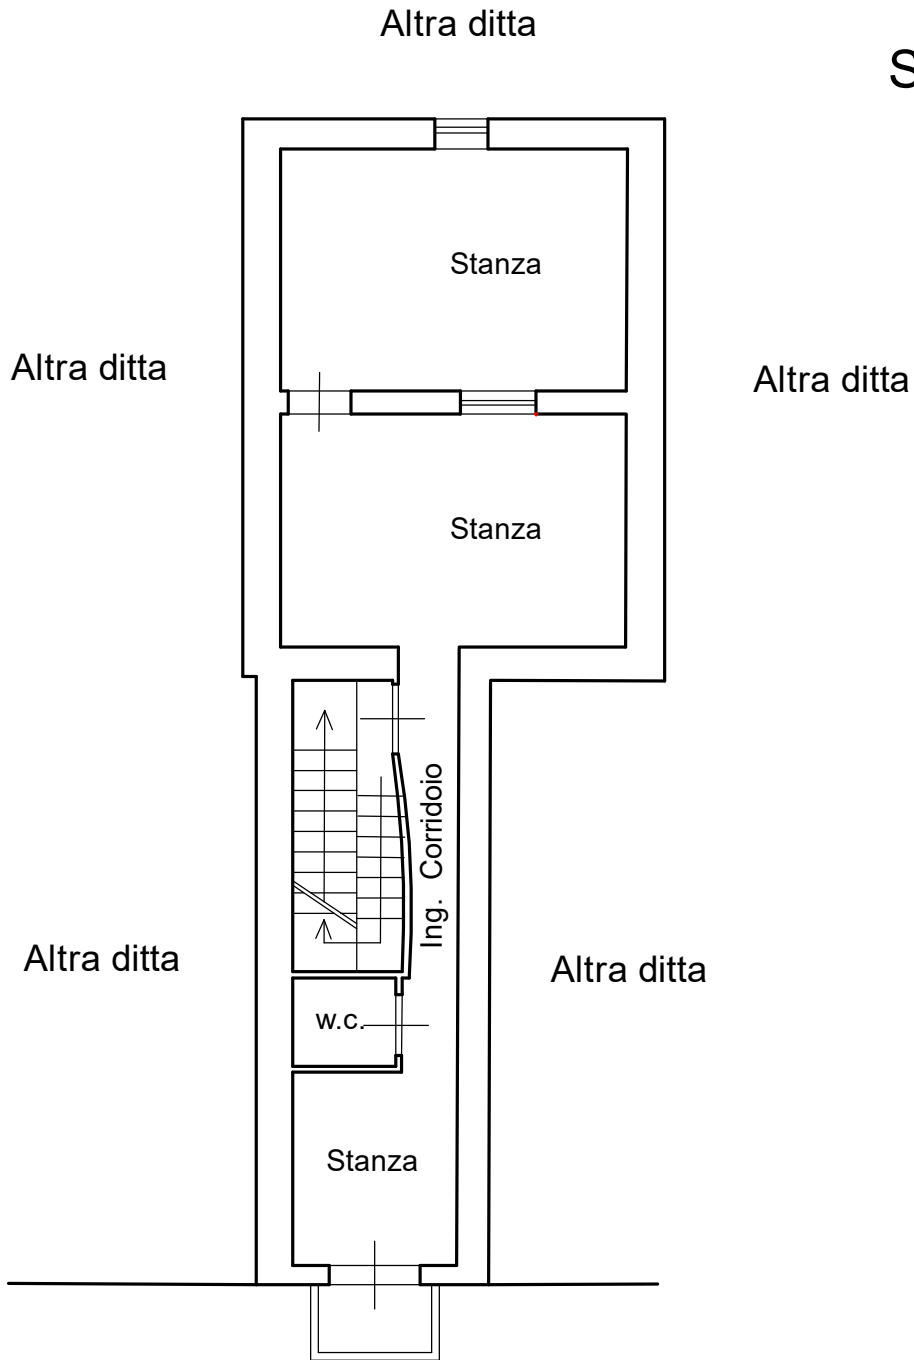


Via Francesco Ferrara

Pianta Piano Primo

STATO DI FATTO

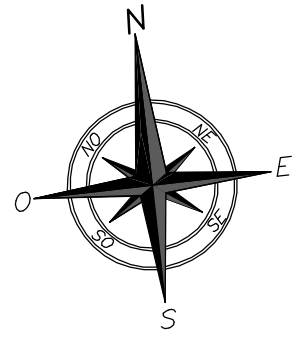


Scala 1:100

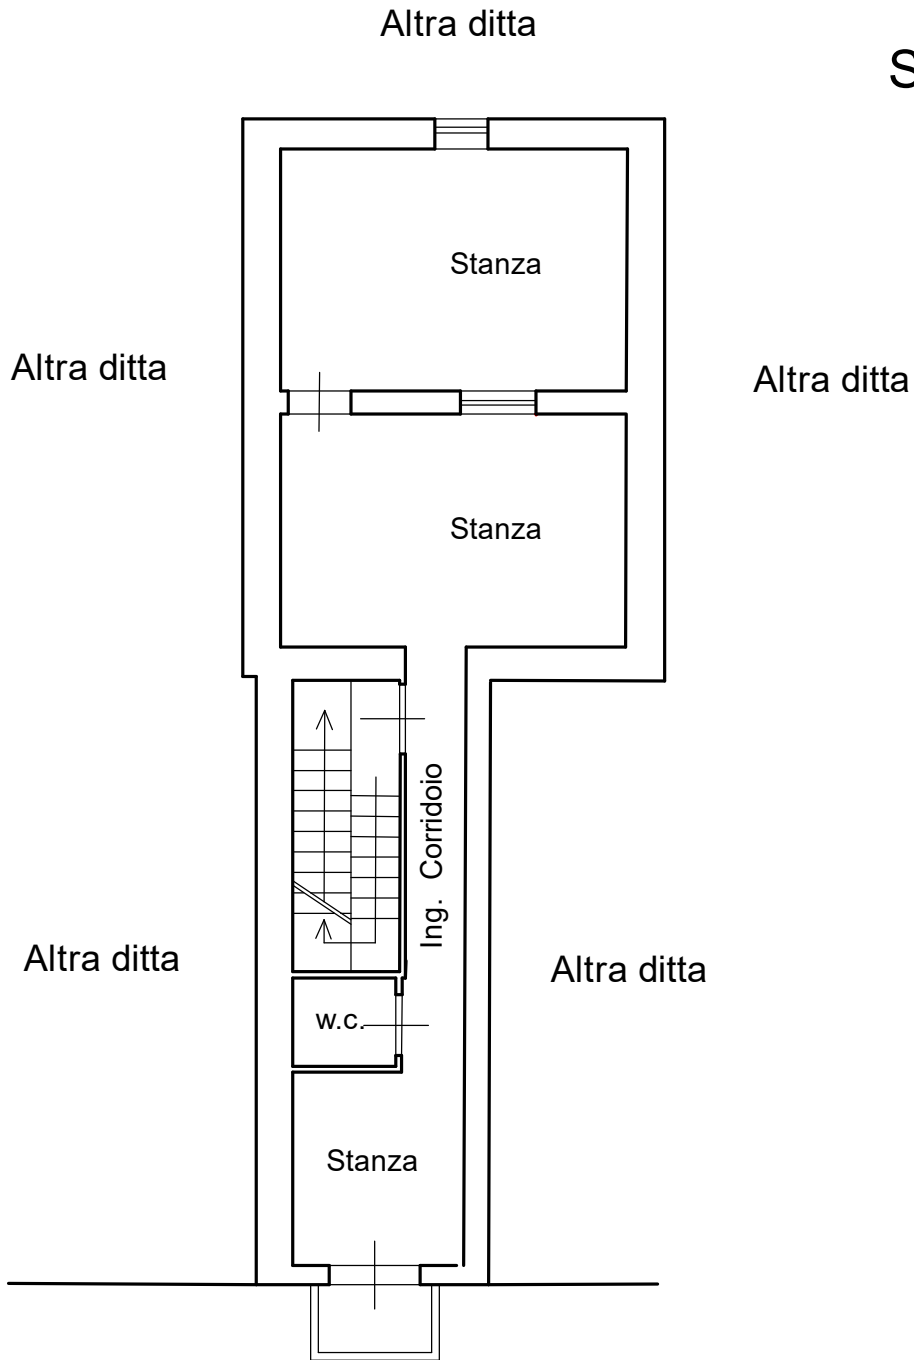


Via Francesco Ferrara

Pianta Piano Secondo

STATO DI FATTO

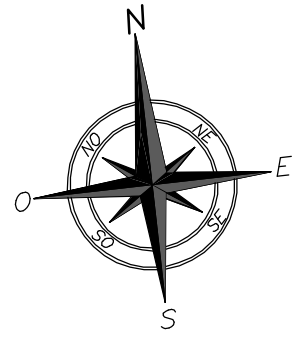

Scala 1:100

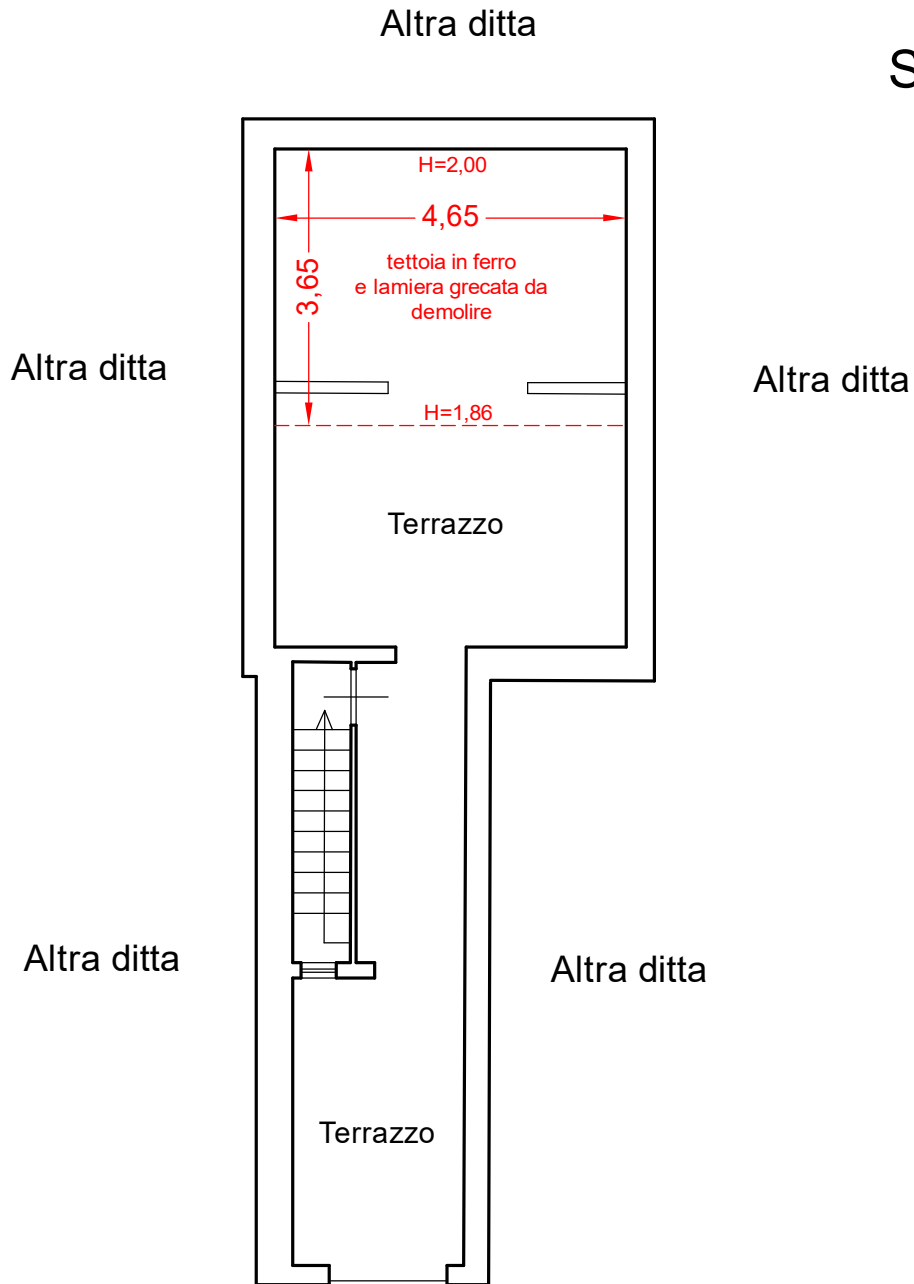

Via Francesco Ferrara

Pianta Piano Terzo - Lastrico solare