

**Agenzia delle Entrate**  
**CATASTO FABBRICATI**  
Ufficio Provinciale di  
**Agrigento**

Dichiarazione protocollo n. AG0036624 del 16/06/2021

Planimetria di u.i.u. in Comune di Agrigento

Via Unita' D' Italia (fontanelle)

civ. 68

Identificativi Catastali:

Sezione:  
Foglio: 121  
Particella: 363  
Subalterno: 15

Compilata da:  
**Piraneo Melchiorre**

Iscritto all'albo:  
**Geometri**

Prov. Agrigento


N. 01789

Scheda n. 1

Scala 1:200

PIANTA PIANO SECONDO  
H ml 3.00

Part. 561

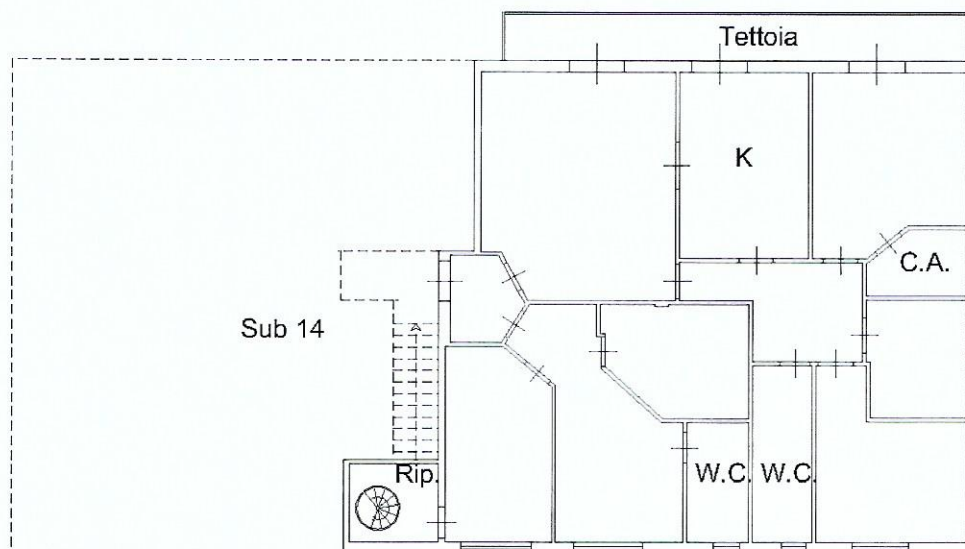

Part. 560

Nord



PIANTA PIANO TERZO

