


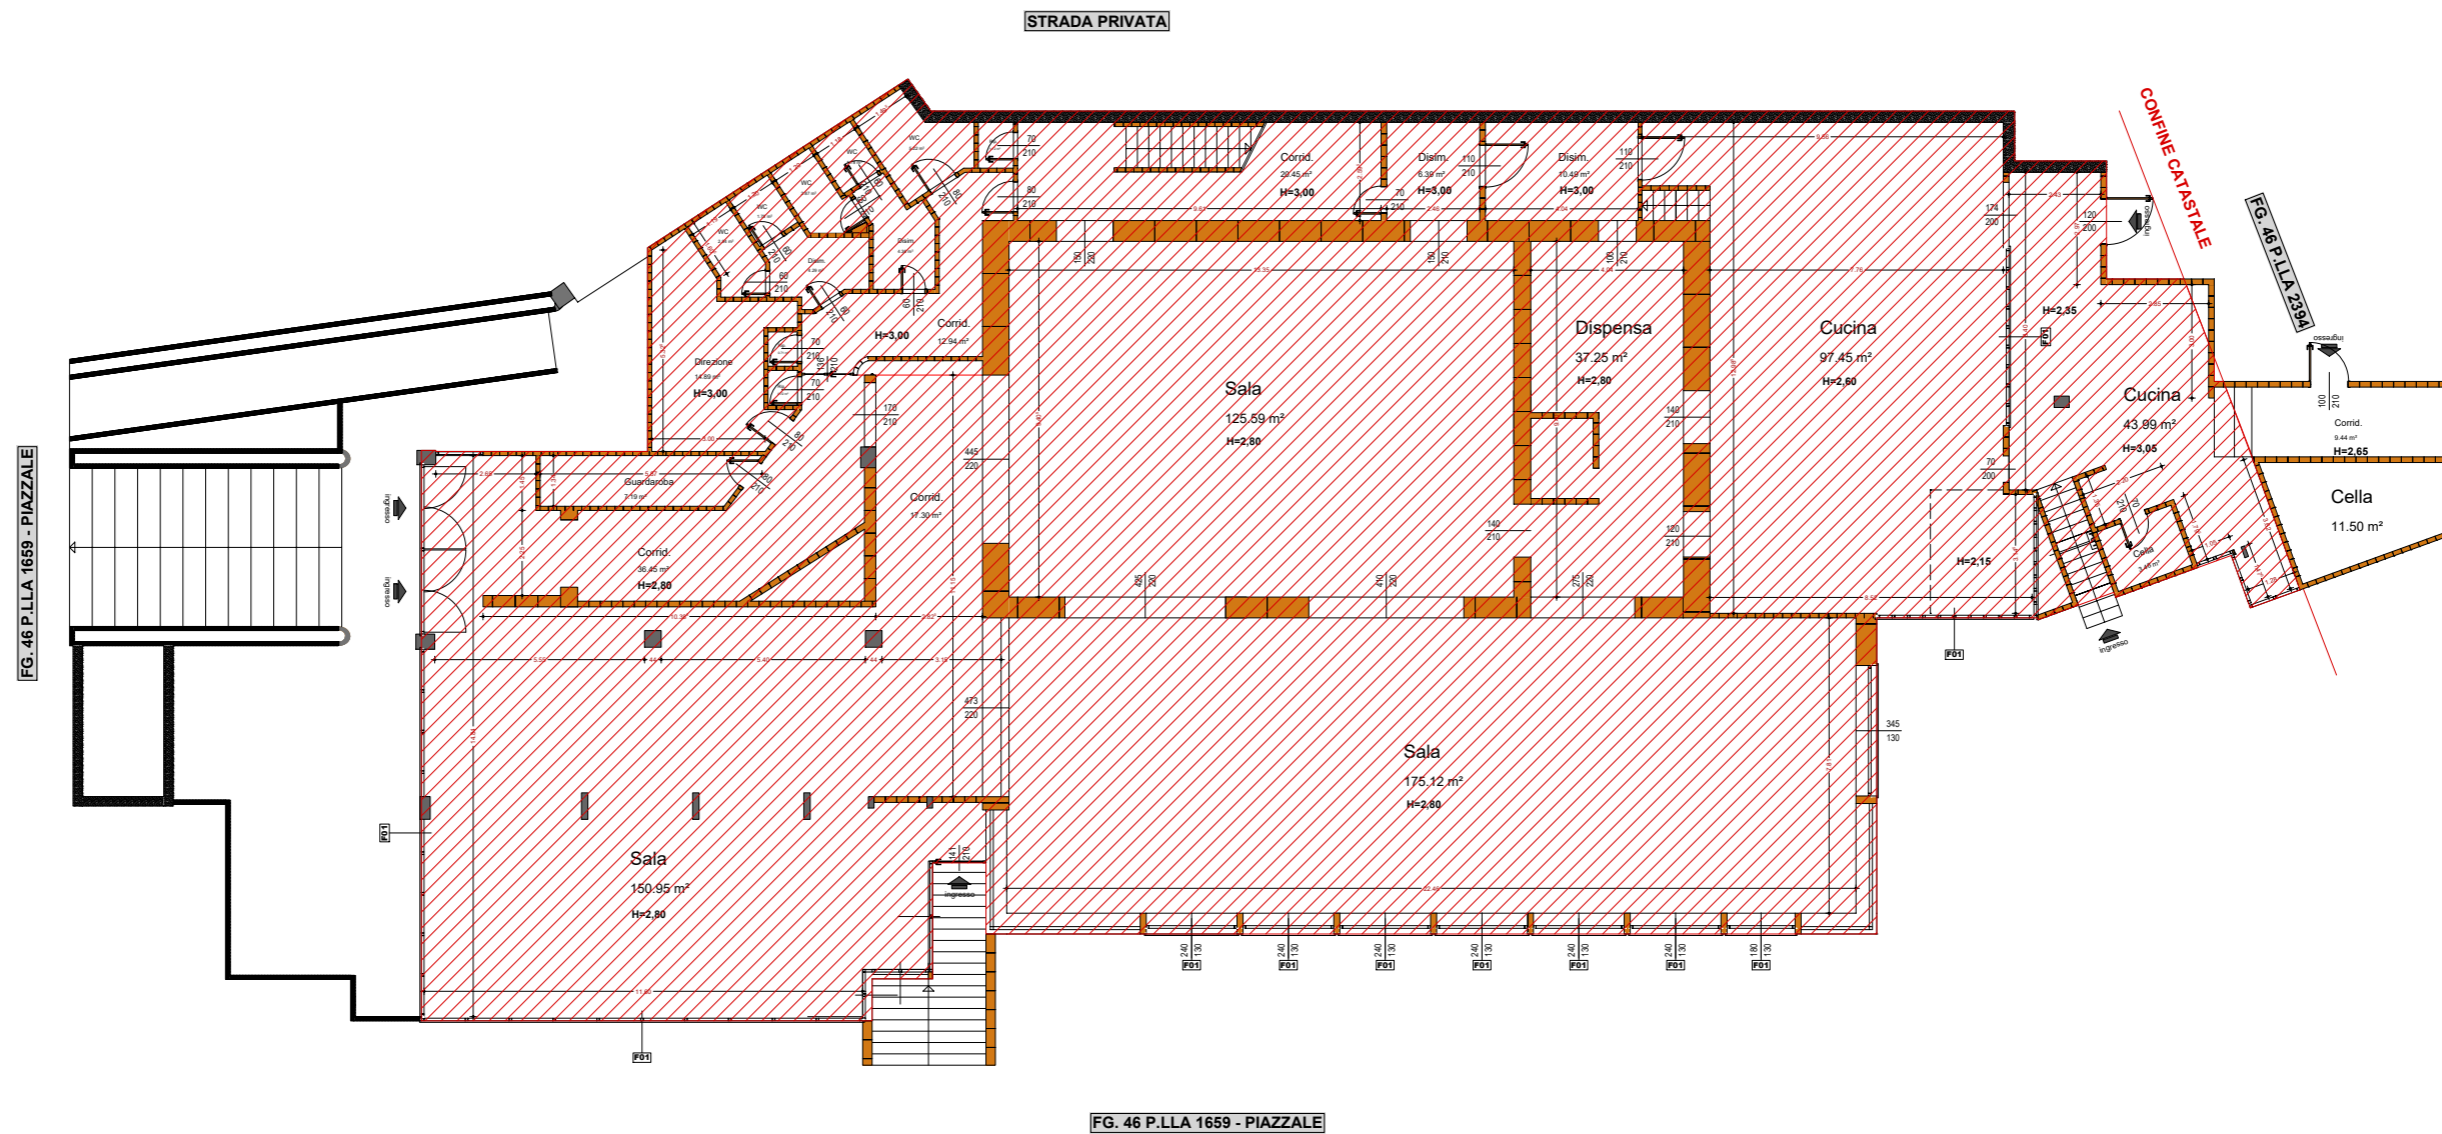

**DETERMINAZIONE CONSISTENZA**

PIANTA PIANO TERRA

Scala 1:200




**LOTTO UNICO - LU [FG. 46 P.IIa 1659-1660 e 2399]:**

Destinazione	Superficie lorda (mq.)	Coefficiente di destinazione (%)	Superficie commerciale (mq.)
Ristorante Piano Terra	908,00	100	908,00
Deposito P. Seminterrato	232,00	50	116,00
Sala Riunioni/Sott.	199,00	50	99,50
Piazzale	1292,00	20	258,40
Verde	1647,00	5	82,35
<b>TOTALE SUPERFICIE</b>			<b>1.464,25</b>

**DETERMINAZIONE CONSISTENZA**

PIANTA PIANO SOTTOTETTO

Scala 1:100

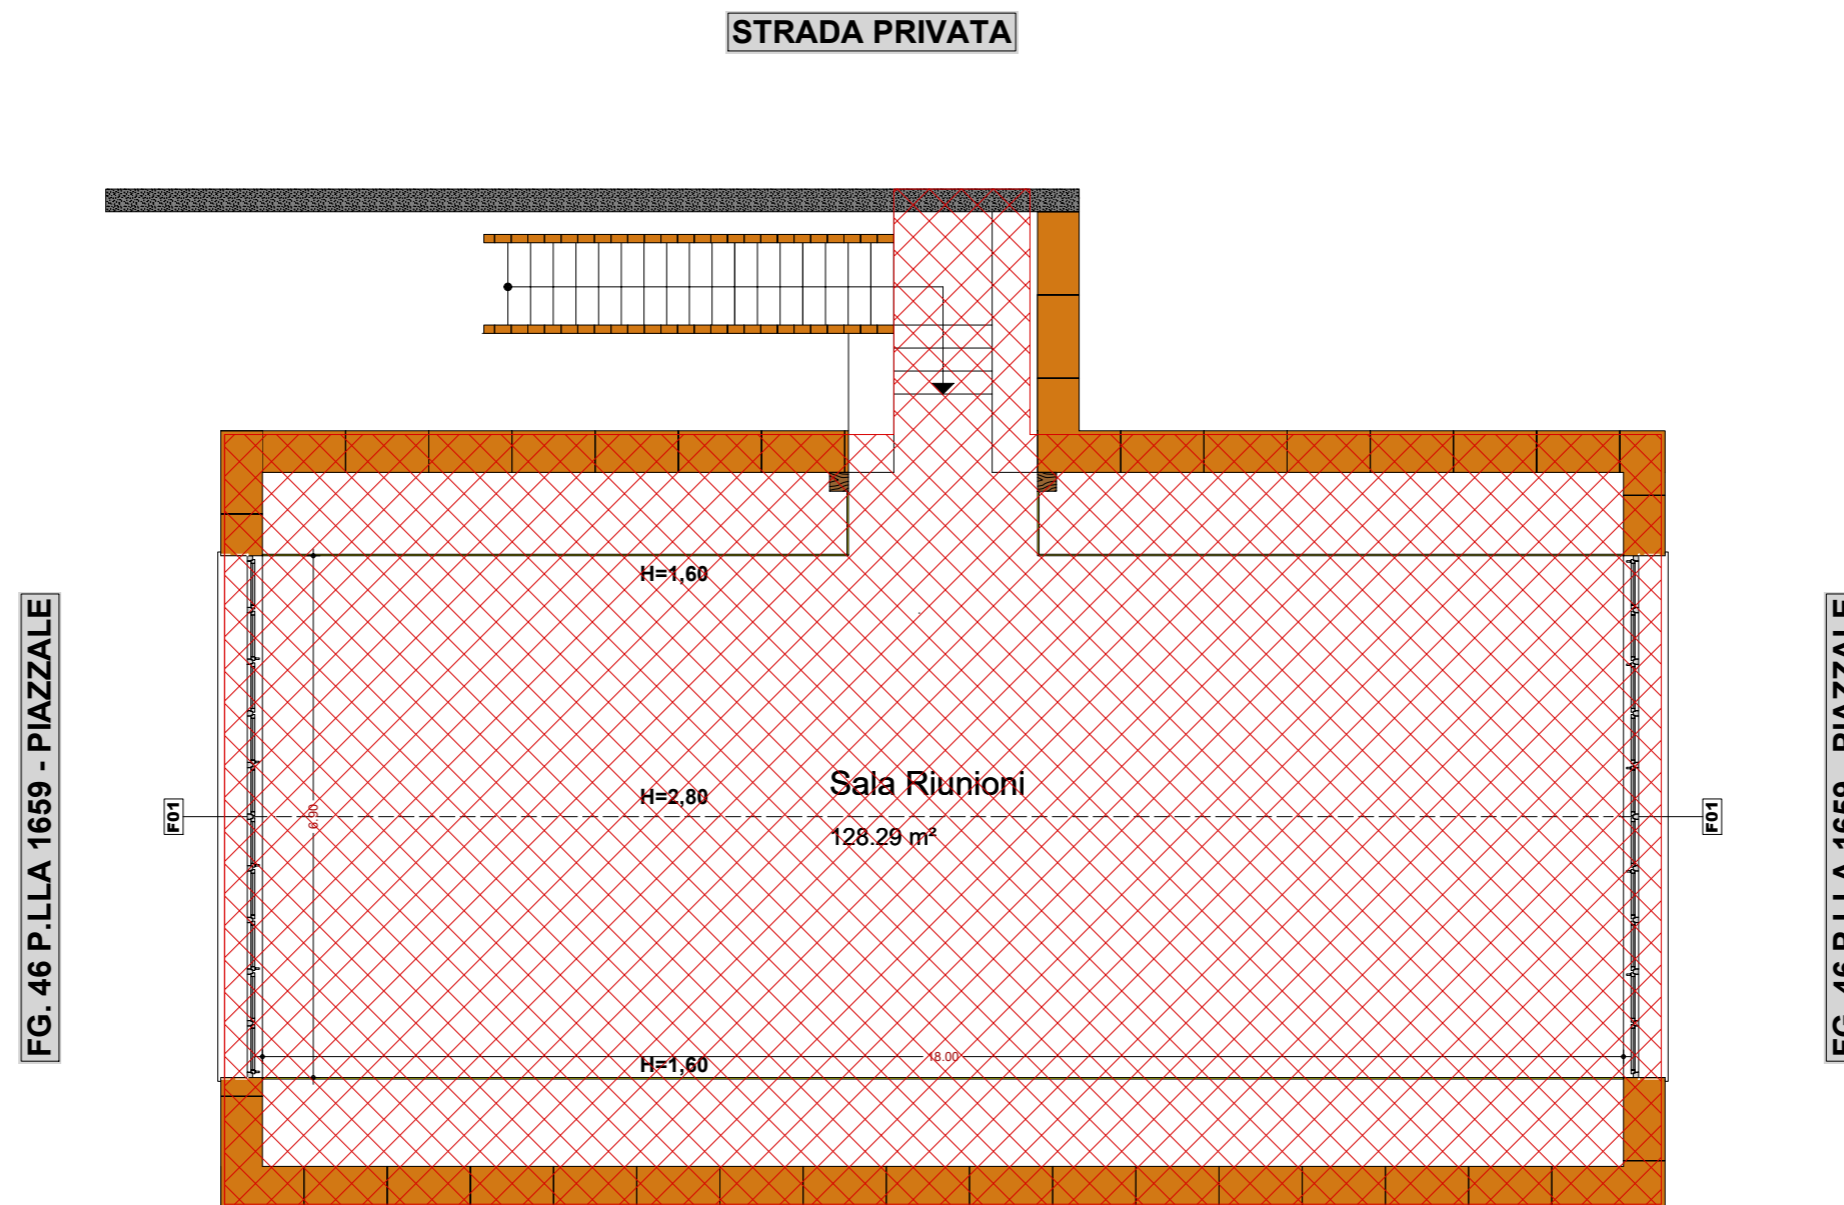

FG. 46 P.LLA 1659 - PIAZZALE

FG. 46 P.LLA 1659 - PIAZZALE

**FG. 46 P.LLA 1659 - PIAZZALE**

LOTTO UNICO - LU [FG. 46 P.IIa 1659-1660 e 2399]:


Destinazione	Superficie lorda (mq.)	Coefficiente di destinazione (%)	Superficie commerciale (mq.)
Ristorante Piano Terra	908,00	100	908,00
Deposito P. Seminterrato	232,00	50	116,00
Sala Riunioni/Sott.	199,00	50	99,50
Piazzale	1292,00	20	258,40
Verde	1647,00	5	82,35
<b>TOTALE SUPERFICIE</b>			<b>1.464,25</b>



**DETERMINAZIONE CONSISTENZA**

AREE ESTERNE

Scala 1:400

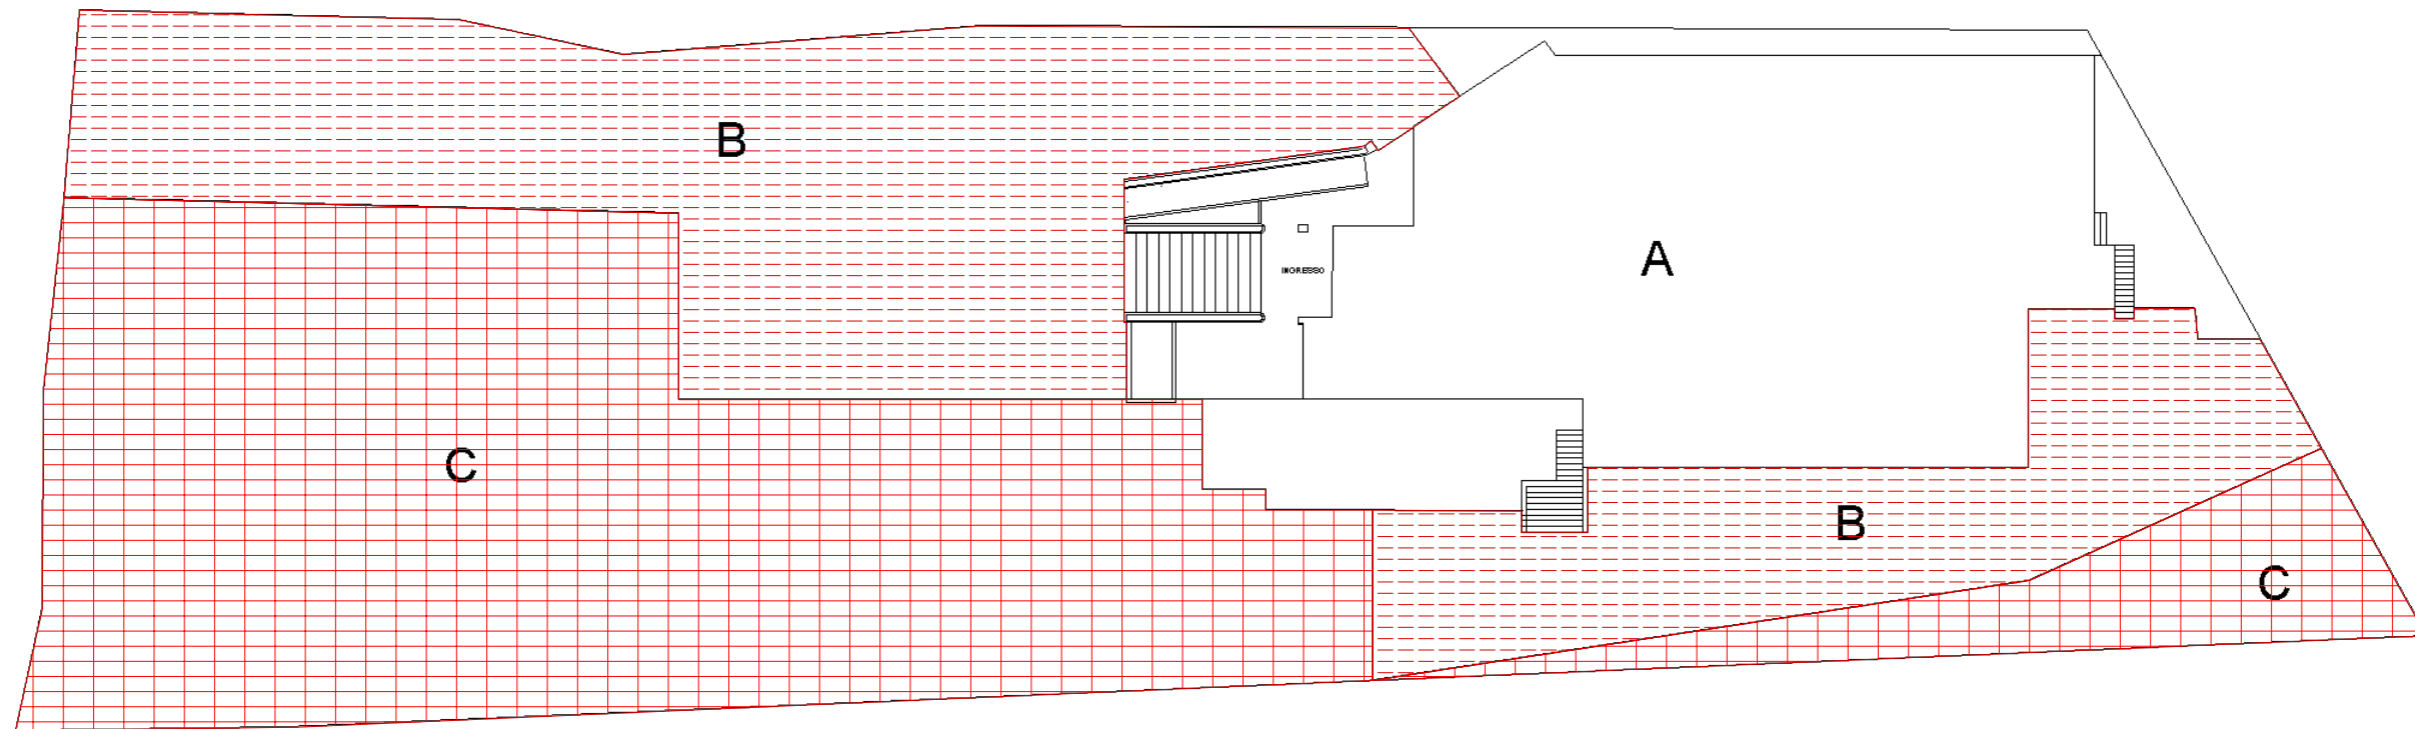

**LOTTO UNICO - LU [FG. 46 P.IIa 1659-1660 e 2399]:**

Destinazione	Superficie lorda (mq.)	Coefficiente di destinazione (%)	Superficie commerciale (mq.)
Ristorante Piano Terra	908,00	100	908,00
Deposito P. Seminterrato	232,00	50	116,00
Sala Riunioni/Sott.	199,00	50	99,50
Piazzale	1292,00	20	258,40
Verde	1647,00	5	82,35
<b>TOTALE SUPERFICIE</b>			<b>1.464,25</b>

