



**SOVRAPPOSIZIONE DELLO STATO REALE DEI LUOGHI CON PLANIMETRIA DI PROGETTO**

PIANTA PIANO SEMINTERRATO

Scala 1:200

PLANIMETRIA PROGETTO APPROVATO

STATO REALE SOVRAPPOSTO AL PROGETTO

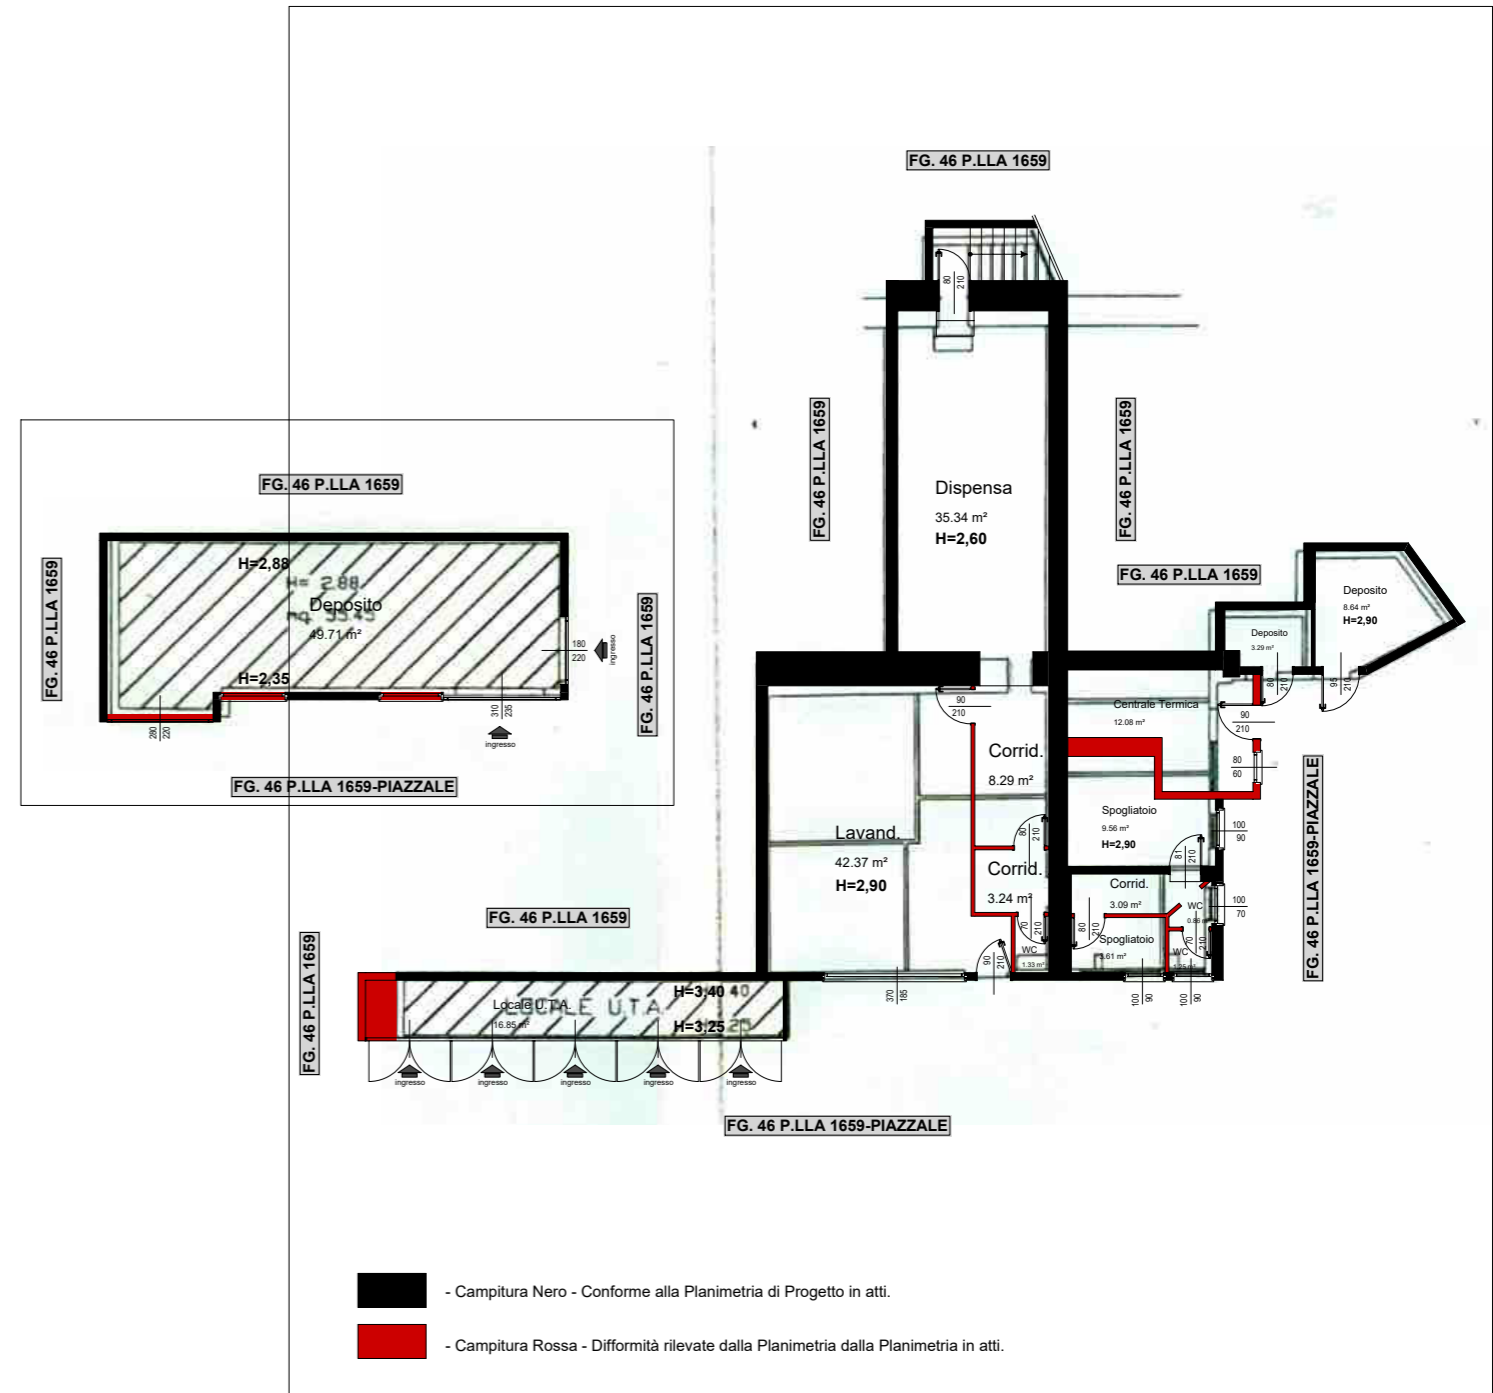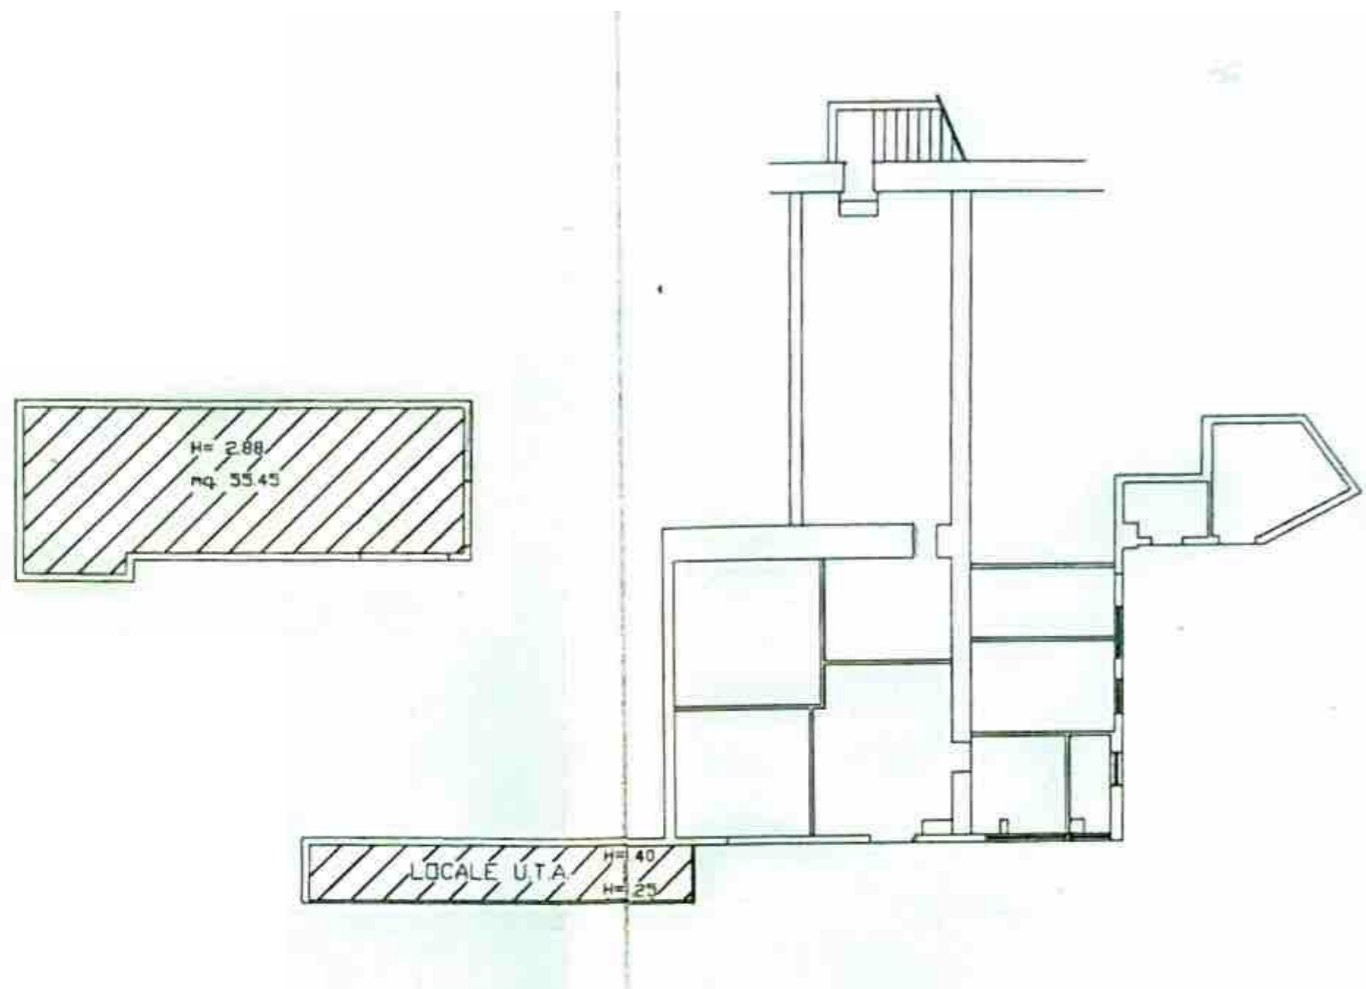



**SOVRAPPOSIZIONE DELLO STATO REALE DEI LUOGHI CON PLANIMETRIA DI PROGETTO**



PIANTA PIANO TERRA

Scala 1:400

PLANIMETRIA PROGETTO APPROVATO

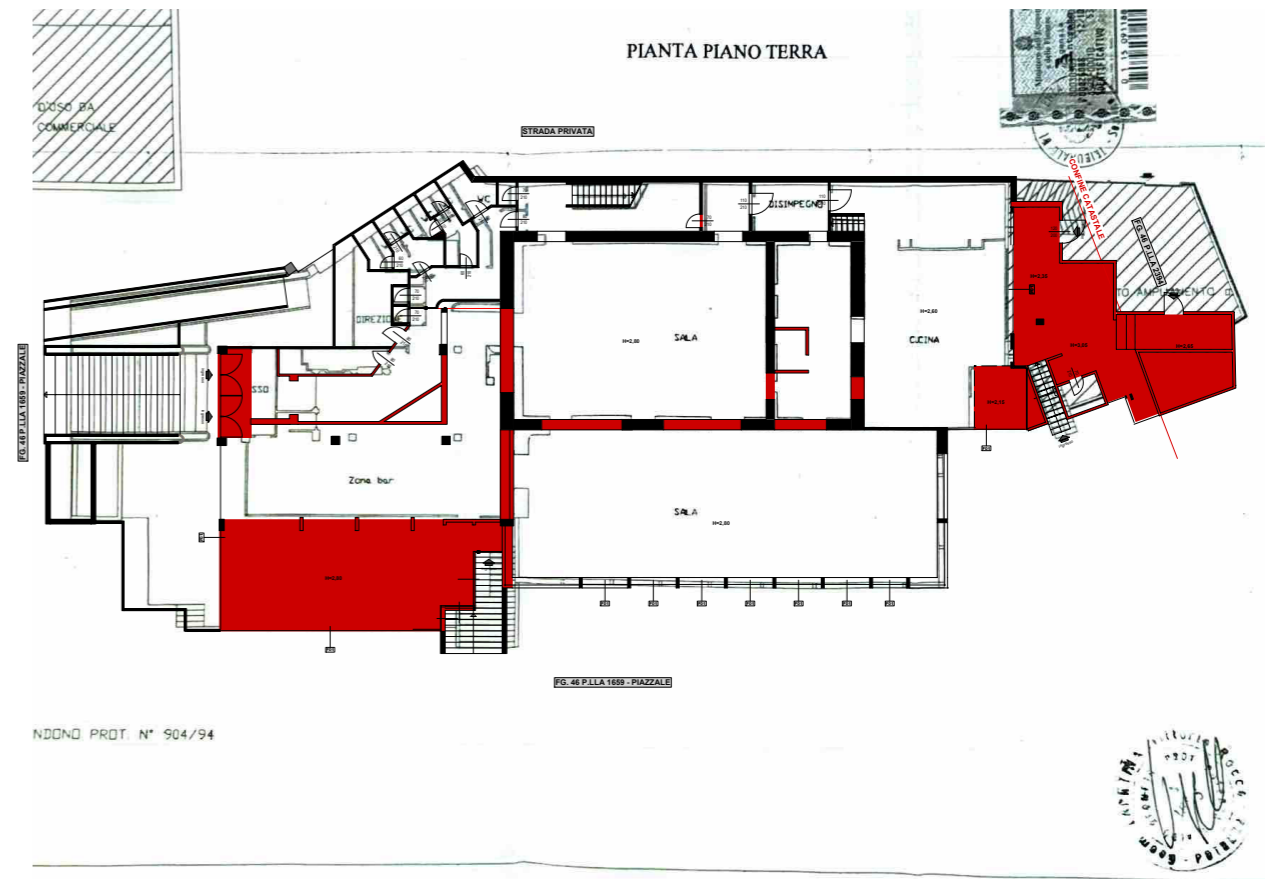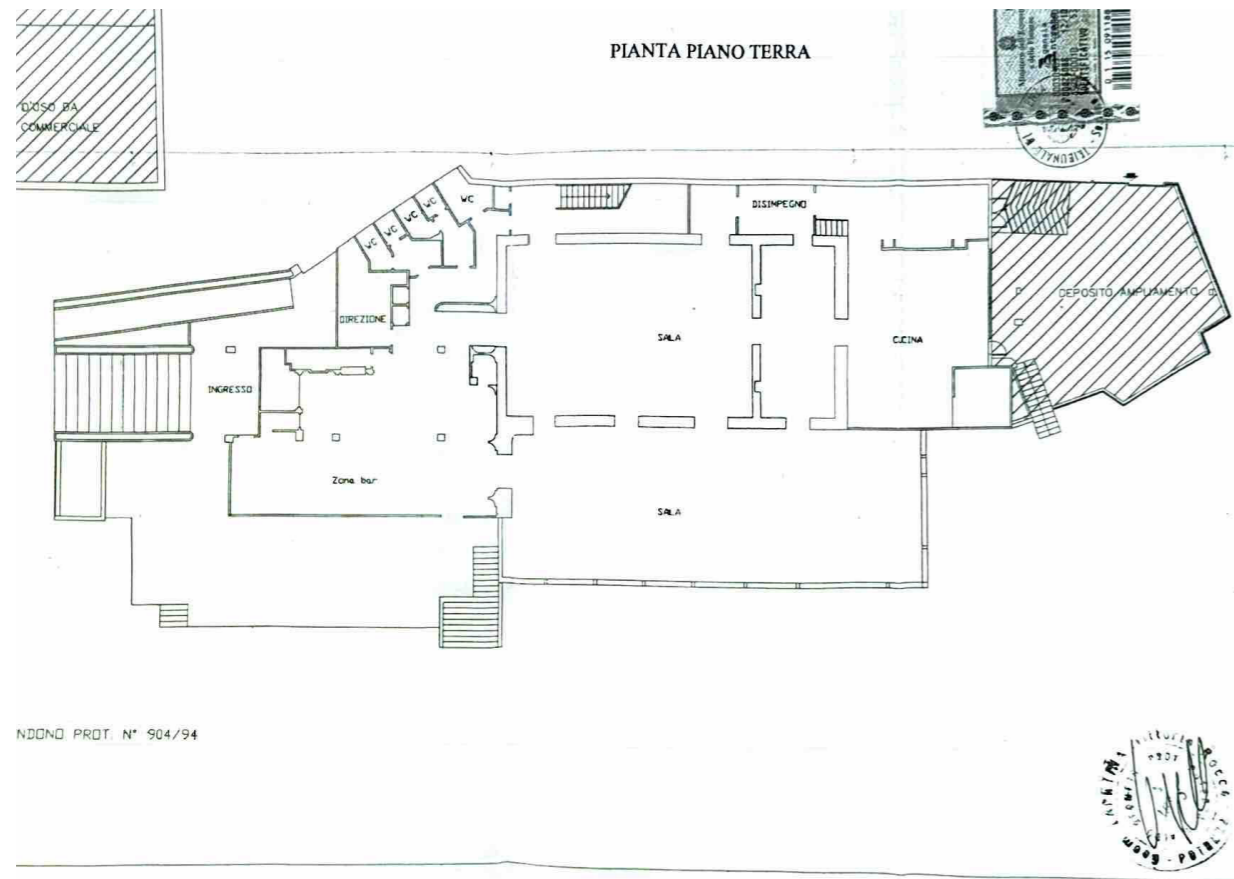STATO REALE SOVRAPPOSTO AL PROGETTO



-  - Campitura Nero - Conforme alla Planimetria di Progetto in atti.
-  - Campitura Rossa - Differmità rilevate dalla Planimetria di Progetto in atti.



**SOVRAPPOSIZIONE DELLO STATO REALE DEI LUOGHI CON PLANIMETRIA DI PROGETTO**



PIANTA PIANO SOTTOTETTO

Scala 1:200

PLANIMETRIA PROGETTO APPROVATO

STATO REALE SOVRAPPOSTO AL PROGETTO



-  - Campitura Nero - Conforme alla Planimetria di Progetto in atti.
-  - Campitura Rossa - Difficoltà rilevate dalla Planimetria di Progetto in atti.

