

**Agenzia del Territorio  
CATASTO FABBRICATI  
Ufficio Provinciale di  
Alessandria**

Dichiarazione protocollo n. AL0183971 del 16/11/2005

Planimetria di u.i.u. in Comune di Alessandria

Via Cavour Camillo

civ. 23

Identificativi Catastali:

Sezione:

Foglio: 268

Particella: 4389

Subalterno: 132

Compilata da:

Rossini Massimo

Iscritto all'albo:


Geometri

Prov. Alessandria

N. 1976

Scheda n. 1

Scala 1:200

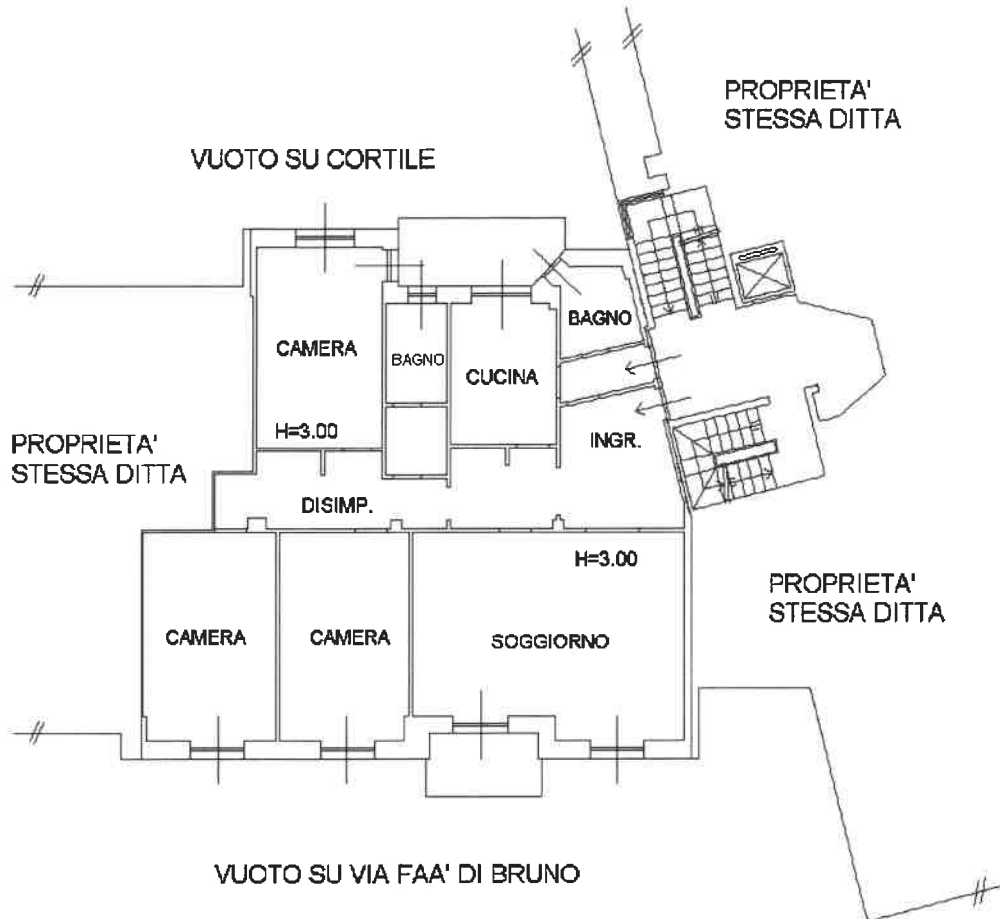

### PIANTA PIANO QUARTO



### PIANTA PIANO SECONDO INTERRATO

Ultima planimetria in atti