

Agenzia del Territorio  
**CATASTO FABBRICATI**  
Ufficio Provinciale di  
Reggio Emilia

**ELABORATO PLANIMETRICO**

Compilato da:  
Silvestri Danilo

Iscritto all'albo:  
Geometri

Prov. Reggio Emilia N. 1494

Comune di Villa Minozzo

Sezione: Foglio: 46

Particella: 799



Protocollo n. RE0093940 del 21/07/2005

Tipo Mappale n. del

Dimostrazione grafica dei subalterni


Scala 1 : 200

PIANTA PIANO SEMINTERRATO

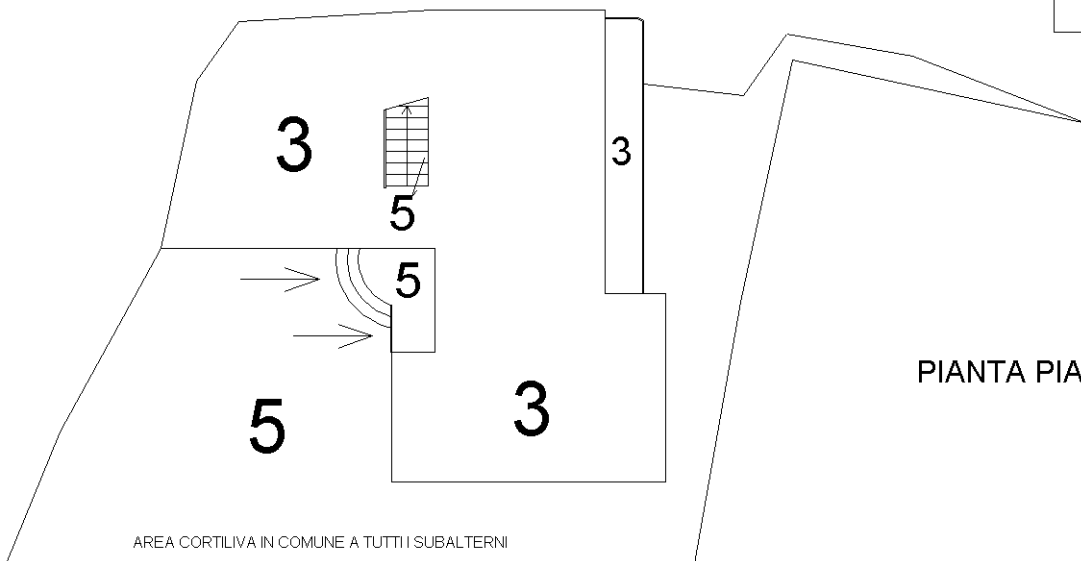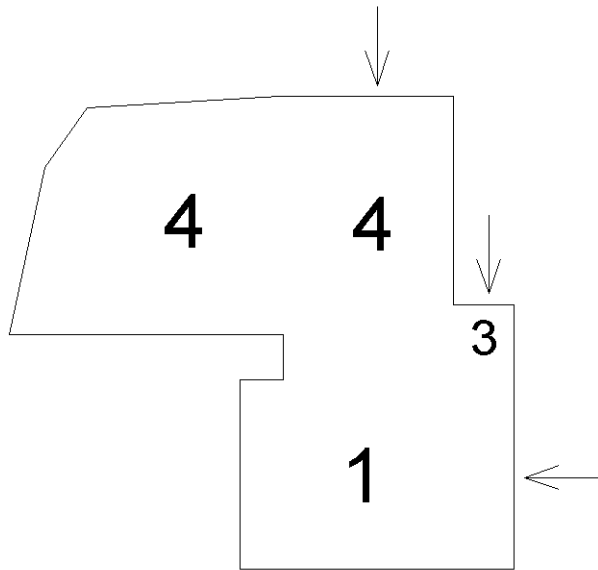

PIANTA PIANO TERRA

PIANTA PIANO PRIMO

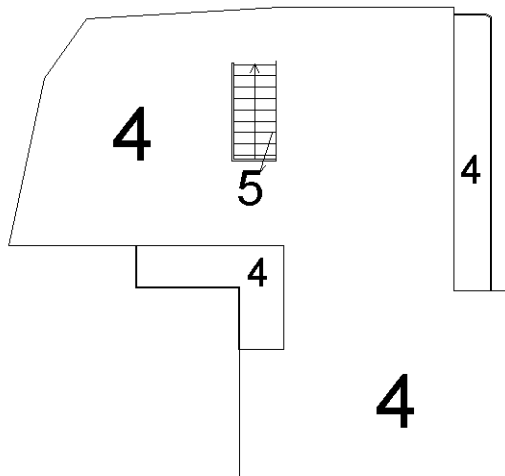

NORD



Ultima planimetria in atti