

**Agenzia del Territorio
CATASTO FABBRICATI
Ufficio Provinciale di
Alessandria**

Dichiarazione protocollo n. AL0183971 del 16/11/2005

Planimetria di u.i.u. in Comune di Alessandria

Via Cavour Camillo

civ. 23

Identificativi Catastali:

Sezione:

Foglio: 268

Particella: 4389

Subalterno: 136

Compilata da:
Rossini Massimo

Isoritto all'albo:
Geometri

Prov. Alessandria

N. 1976


Scheda n. 1

Scala 1:200



VUOTO SU VIA FAA' DI BRUNO

PIANTA PIANO QUINTO

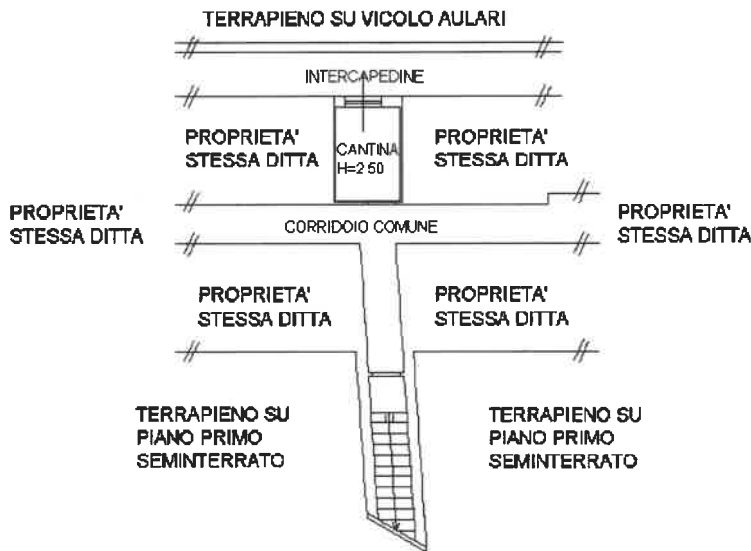

NORD



PIANTA PIANO SECONDO INTERRATO

Ultima planimetria in atti

Data: 06/02/2025 - n. T231723 - Richiedente: BRSLN73C68A182Y

Totale schede: 1 - Formato di acquisizione: A4(210x297) - Formato stampa richiesto: A4(210x297)