

ELABORATO PLANIMETRICO

Compilato da:
Pollastrini Piero
Iscritto all'albo:
Geometri
Prov. Lucca

N. 468

**Agenzia del Territorio
CATASTO FABBRICATI
Ufficio Provinciale di
Lucca**

Comune di Porcari


Sezione: Foglio: 10 Particella: 1301

Protocollo n. LU0094778 del 07/05/2007


Tipo Mappale n. 66432 del 26/03/2007

Dimostrazione grafica dei subalterni


Scala 1 : 500

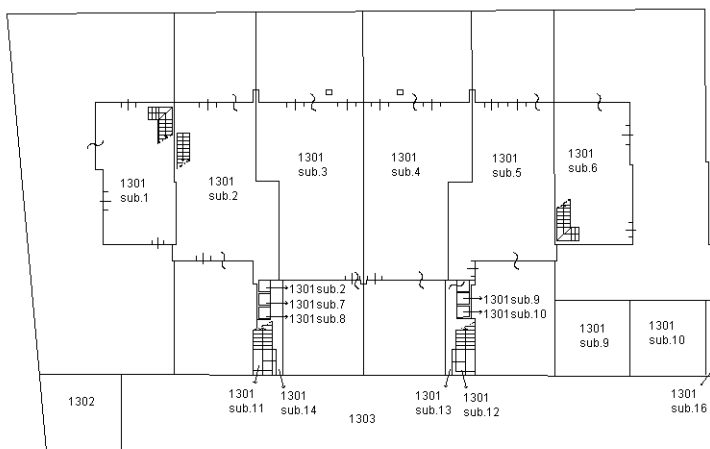

Pianta piano terra

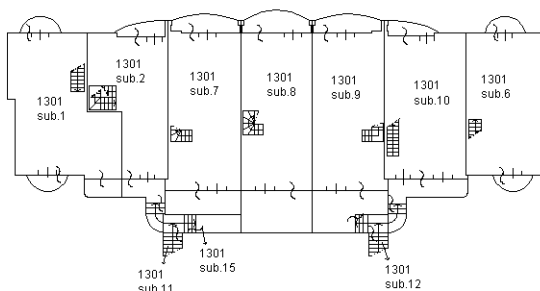

Pianta piano primo

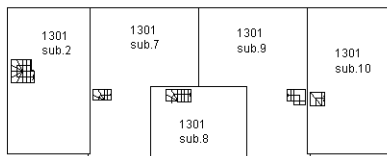

Pianta piano secondo

Ultima planimetria in atti