

**Agenzia del Territorio  
CATASTO FABBRICATI  
Ufficio Provinciale di  
Como**

Dichiarazione protocollo n. CO0102702 del 15/05/2009

Planimetria di u.i.u. in Comune di Cernobbio

Via Vittorio Emanuele II

civ. 4

Identificativi Catastali:

Sezione: PIA

Foglio: 8

Particella: 27

Subalterno: 11

Compilata da:  
Carugati Maurizio


Iscritto all'albo:  
Geometri

Prov. Como


N. 2046

Scheda n. 1

Scala 1:200

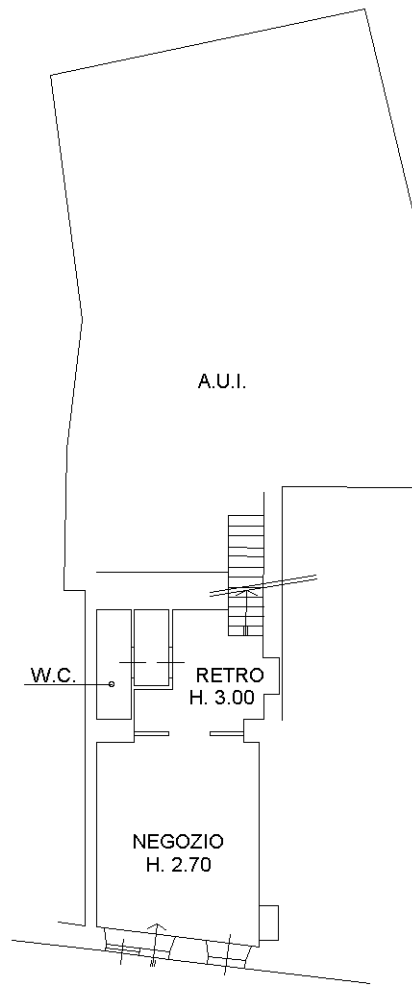

**PIANTA PIANO TERRA**

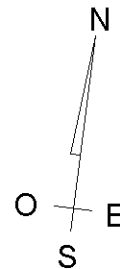

Ultima planimetria in atti

**Agenzia del Territorio  
CATASTO FABBRICATI  
Ufficio Provinciale di  
Como**

Dichiarazione protocollo n. CO0104297 del 18/05/2009

Planimetria di u.i.u. in Comune di Cernobbio

Via Vittorio Emanuele II

civ. 4

Identificativi Catastali:

Sezione: PIA  
Foglio: 8  
Particella: 27  
Subalterno: 12

Compilata da:  
Carugati Maurizio  
Iscritto all'albo:  
Geometri

Prov. Como

N. 2046

Scheda n. 1

Scala 1:200

