




PIANO INTERRATO Scala 1:100
H. 272 cm

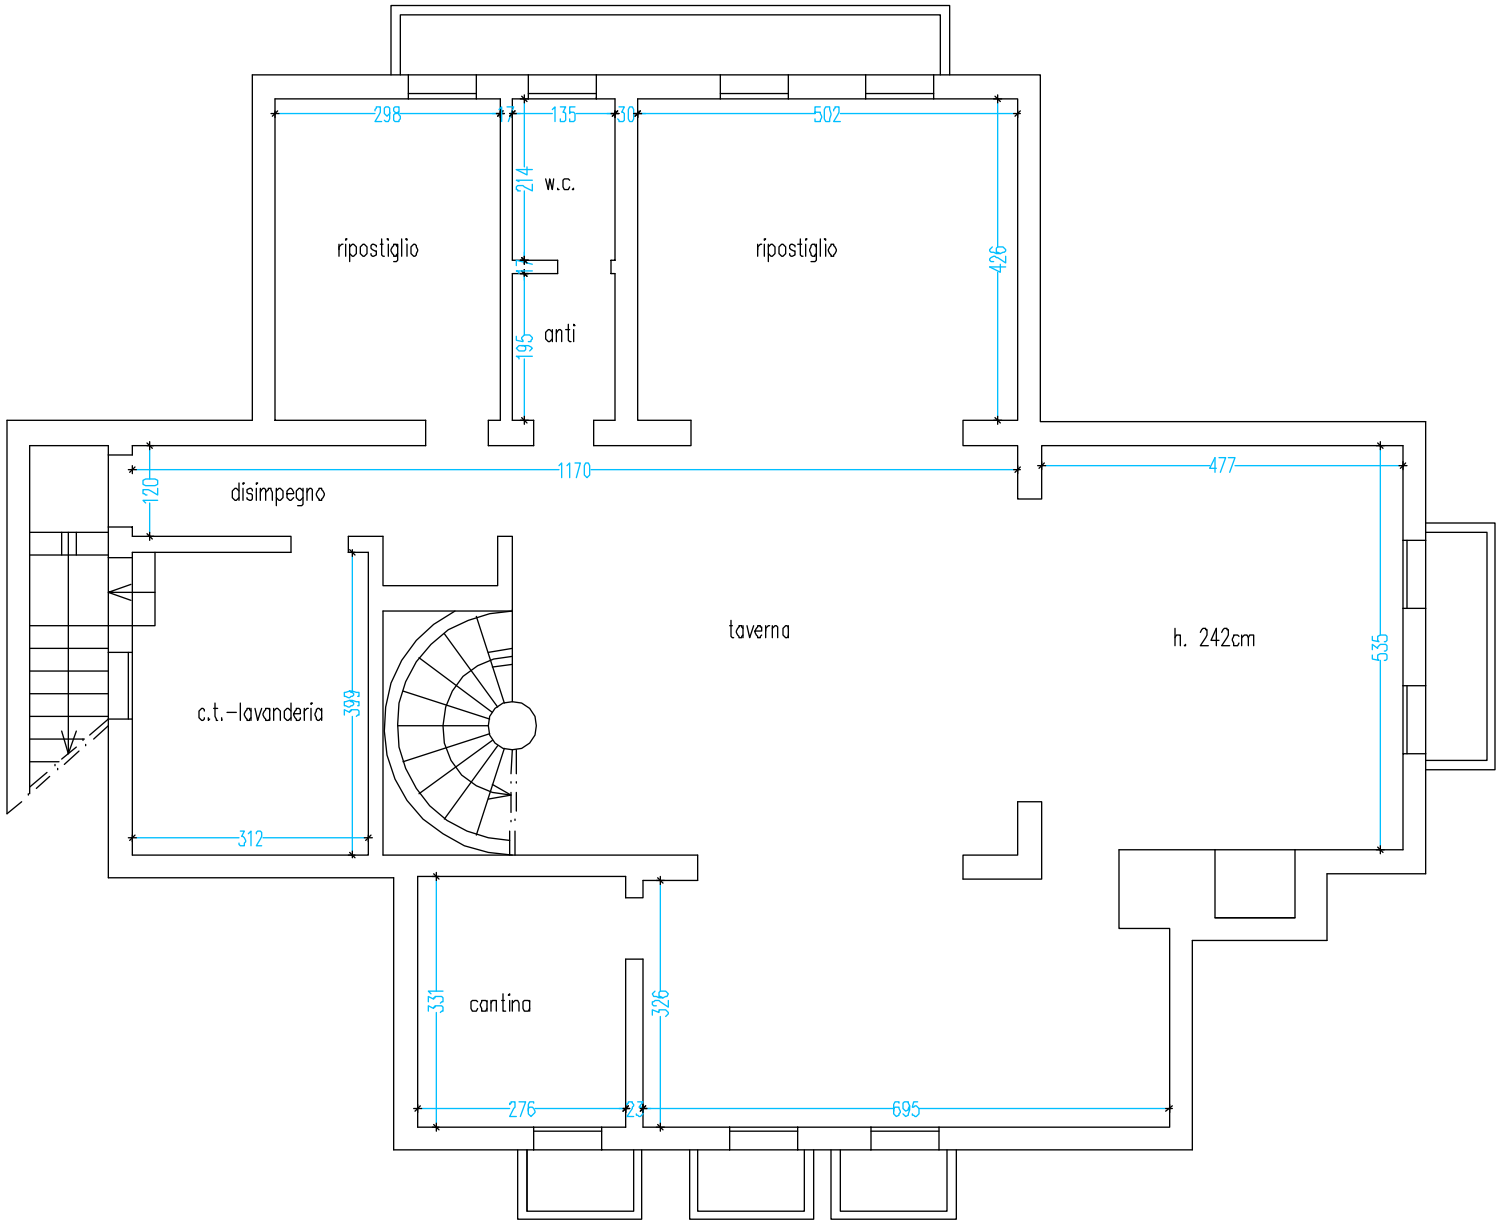

PIANO TERRA Scala 1:100
H. 272cm


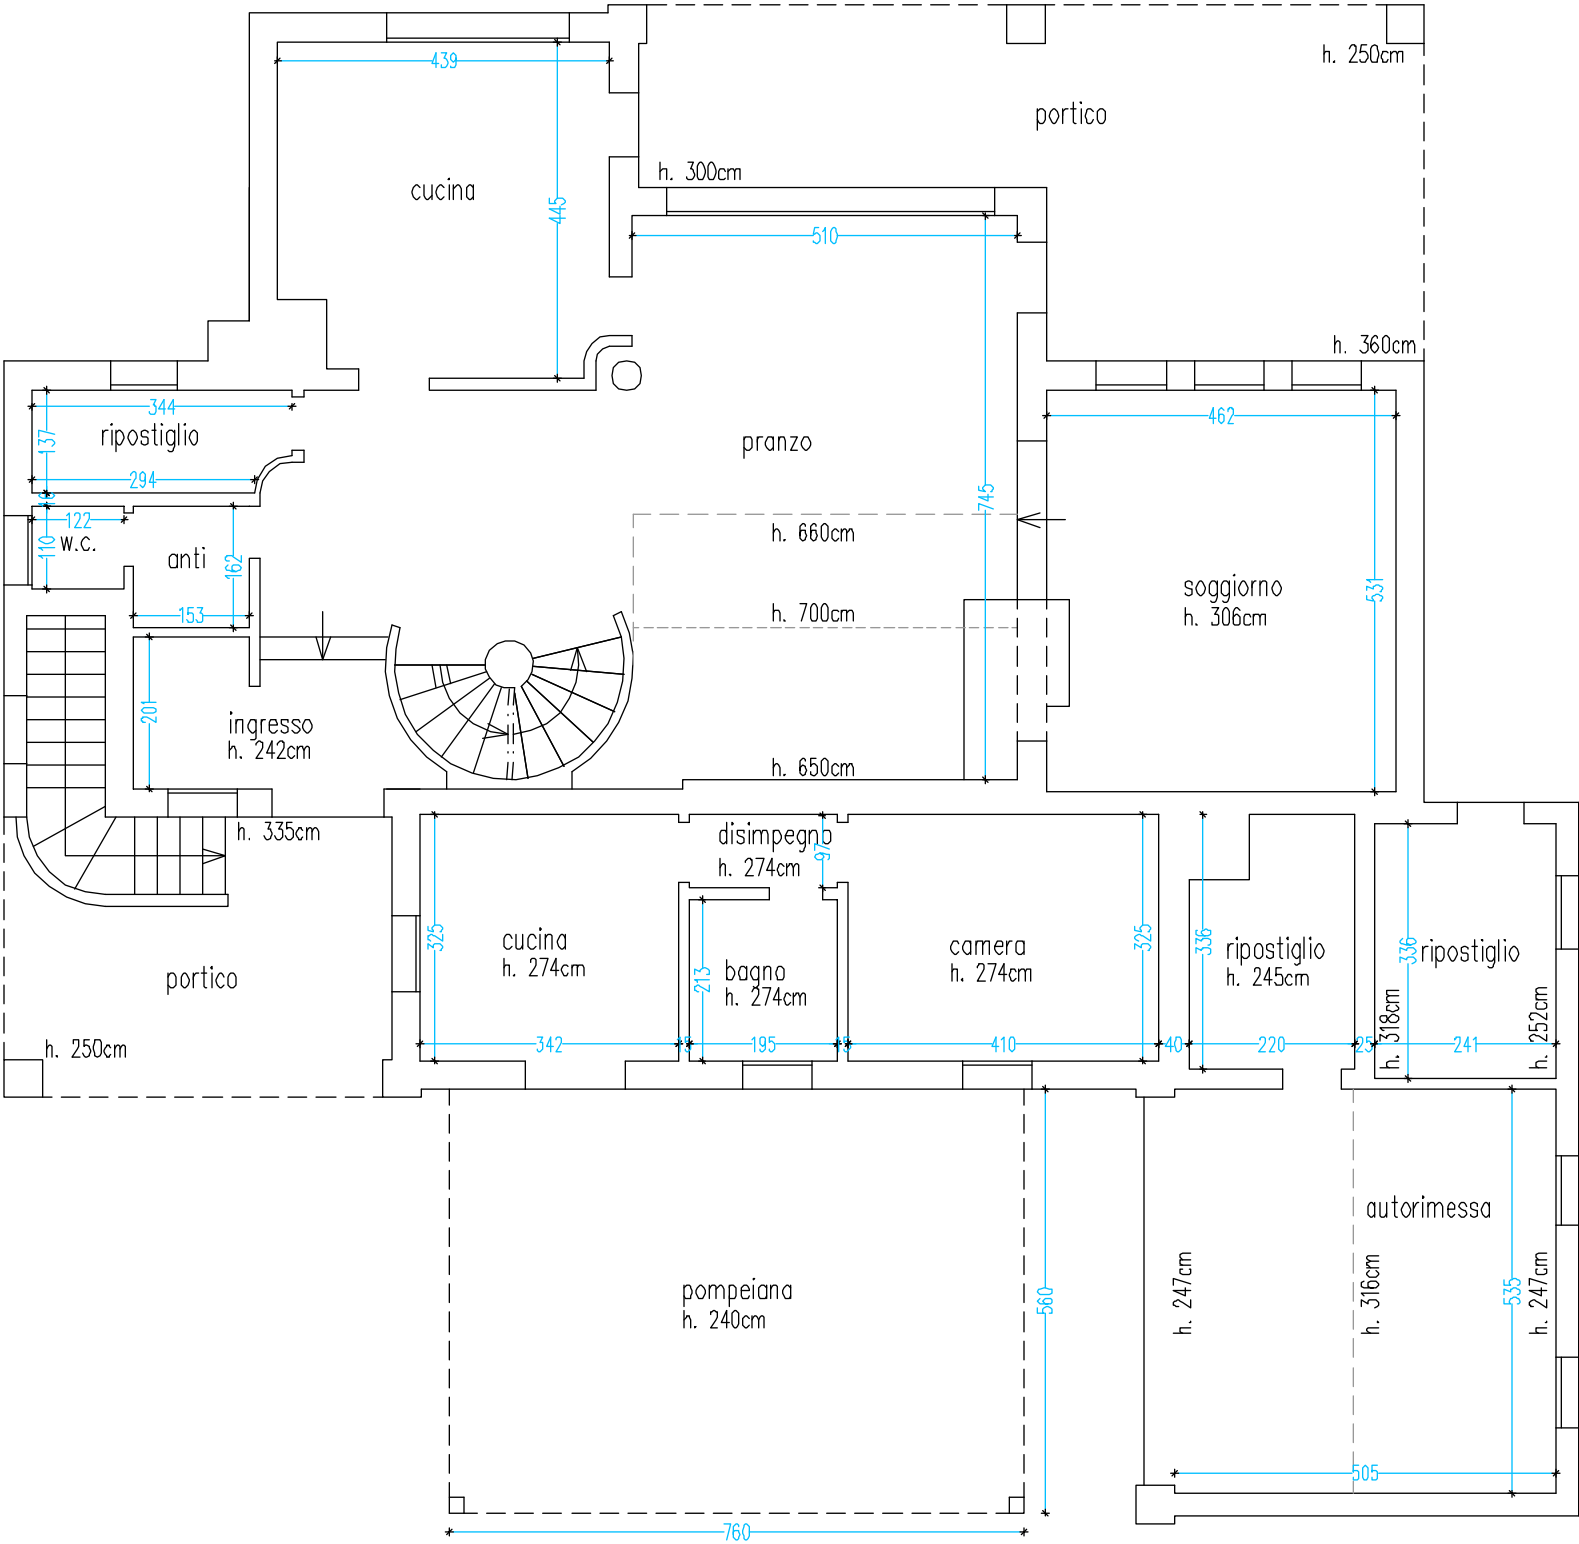


PIANO PRIMO Scala 1:100
H. Varie

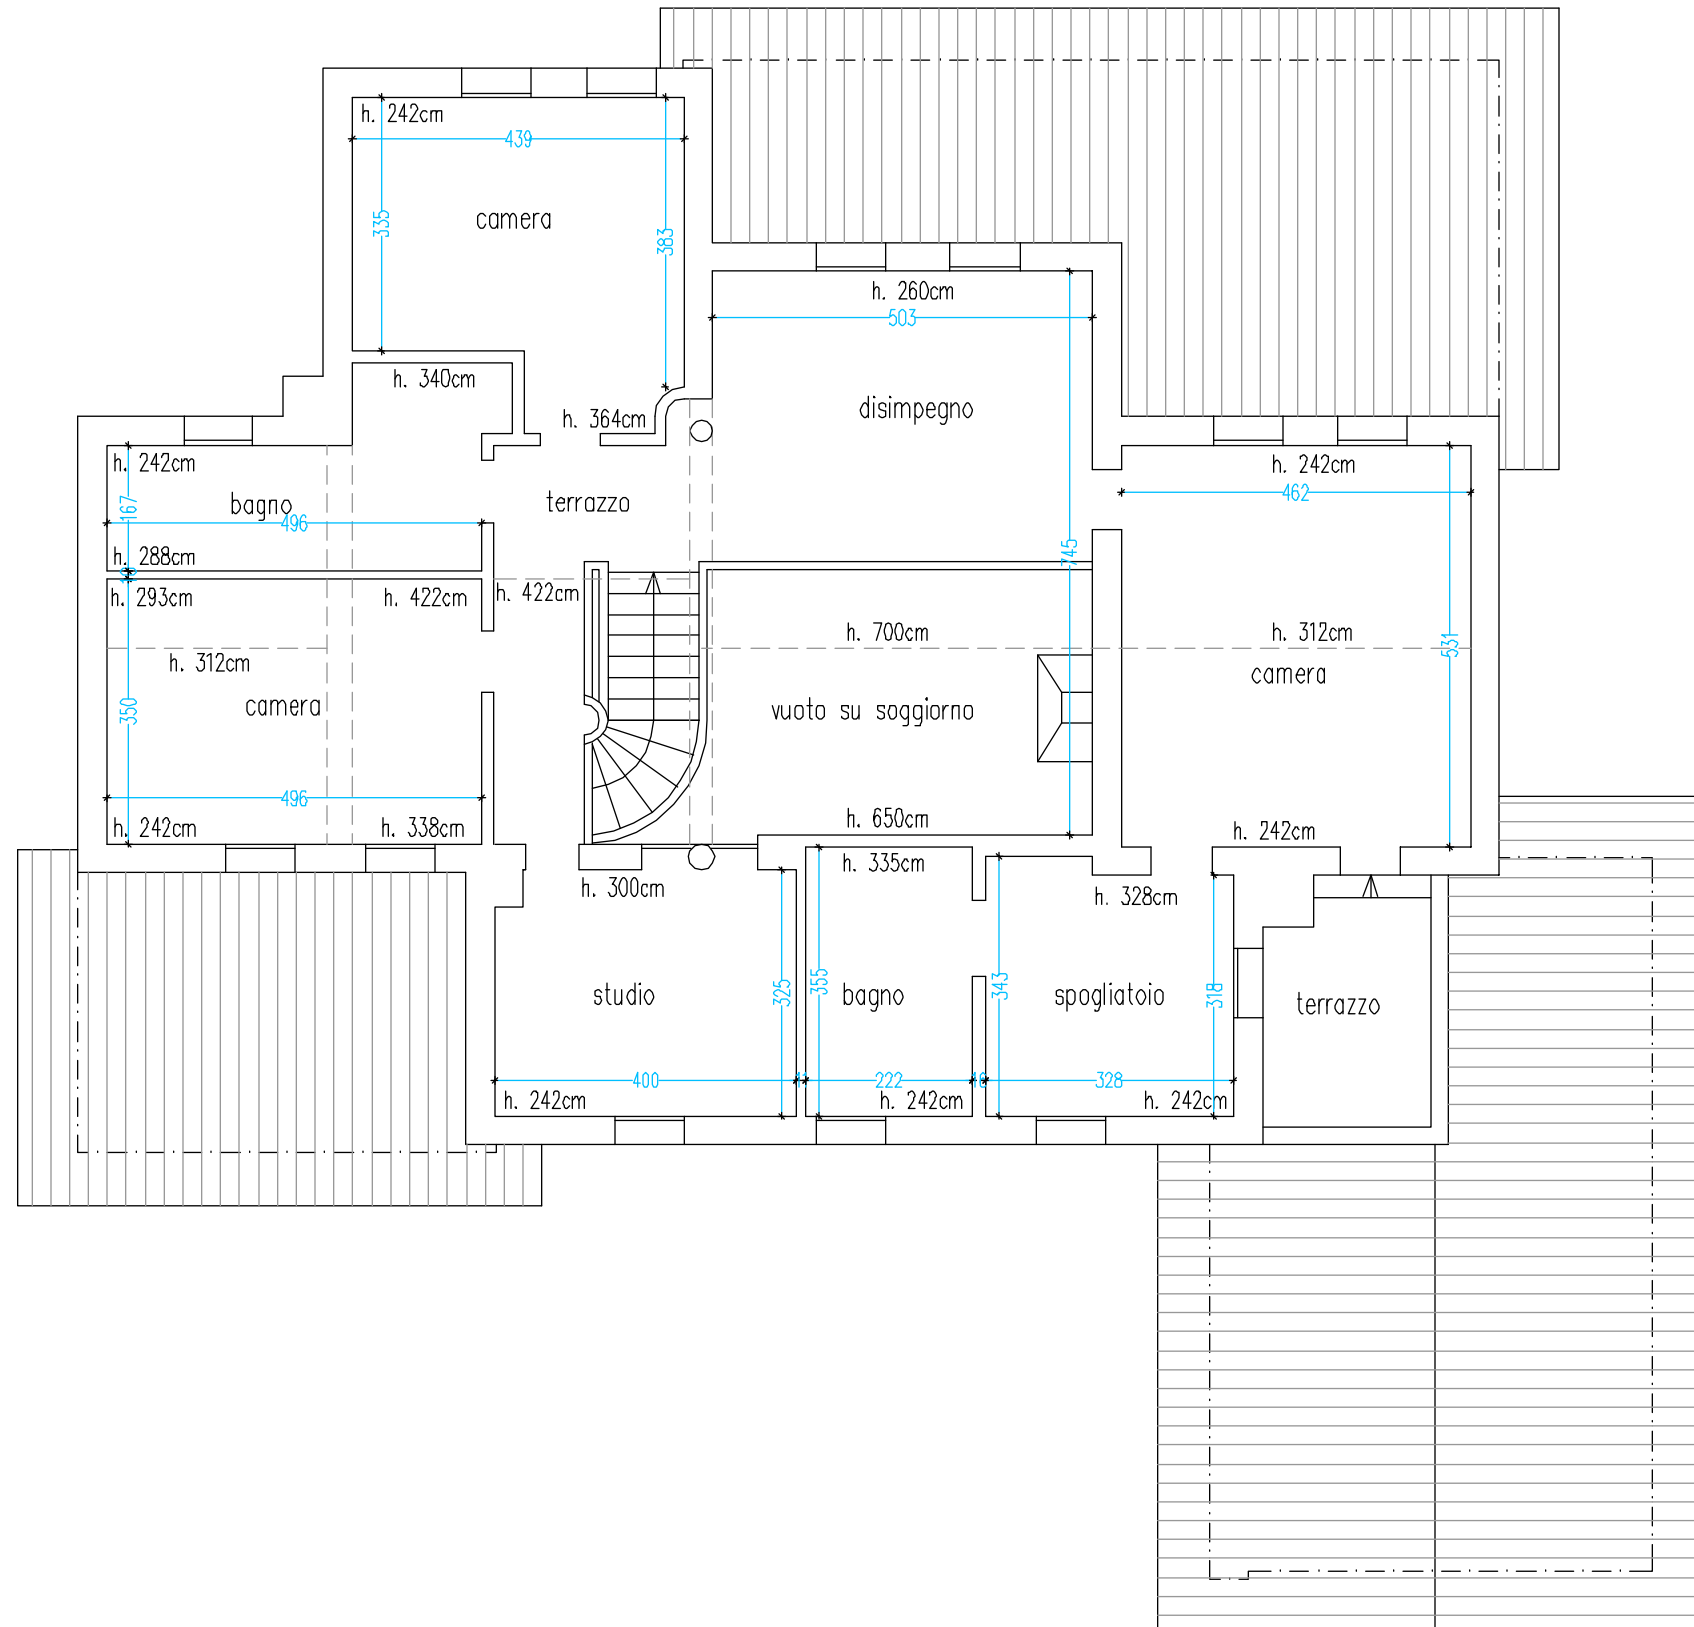

presentazione: 07/07/1994 - Data: 23/06/2025 - n. T33700 - Richiedente: DCCSFN65E14C037Q
le schede: 1 - Formato di acquisizione: A3(297x420) - Formato stampa richiesto: A4(210x297)

na planimetria in atti

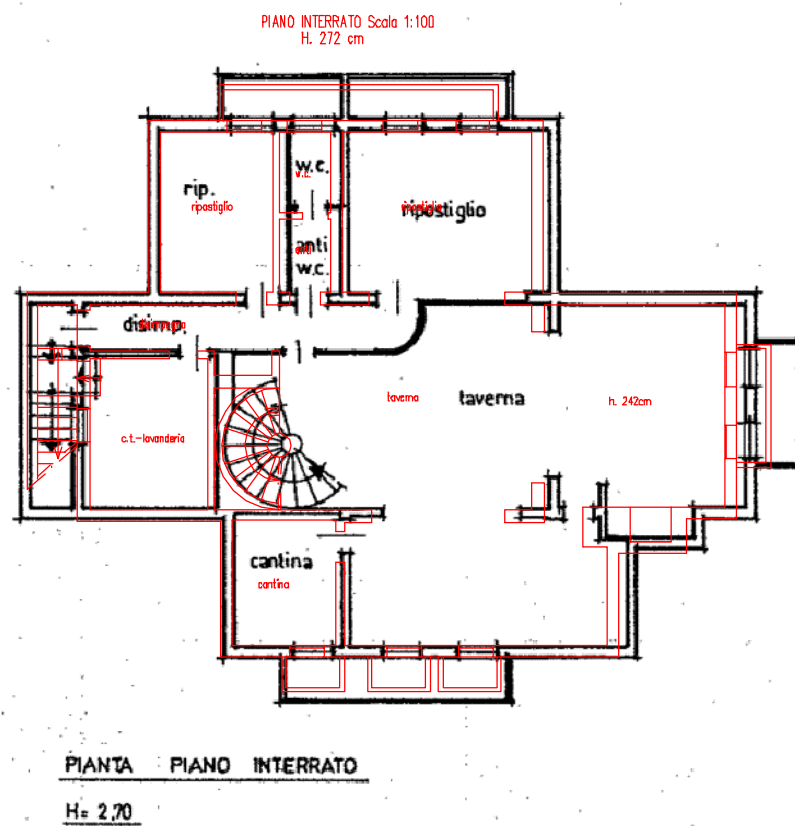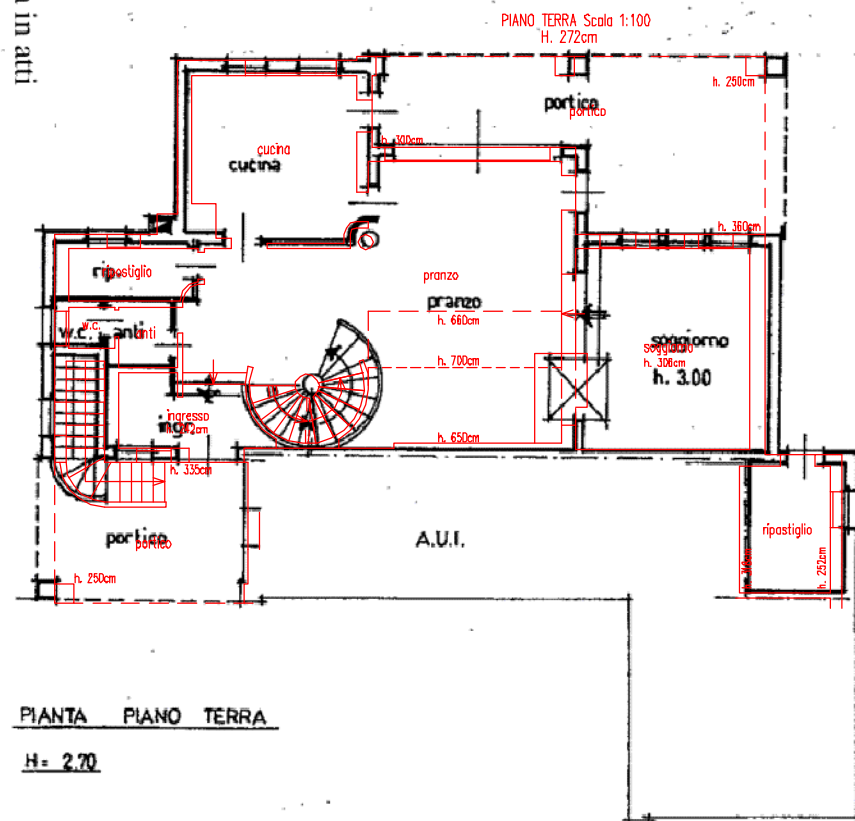


MINISTERO DELLE FINANZE
DIREZIONE GENERALE DEL CATASTO E DEI SS.TT.EE.
CATASTO EDILIZIO URBANO (RDL 13-4-1939, n. 652)

Planimetria di u.i.u. in Comune di MOLVENA via VILLA civ. 28

MOD. AN (CEU)

LIRE
400

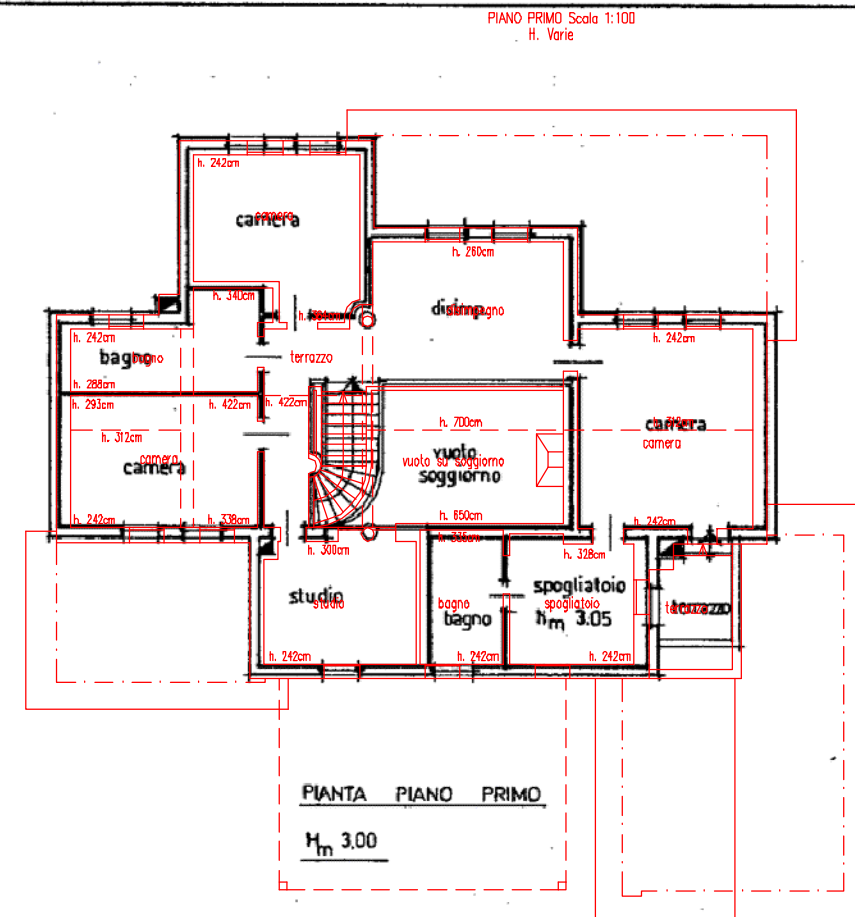

ORIENTAMENTO

SCALA DI 1:200

Dichiarazione di N.C. ☒
Denuncia di variazione ☐

Compilata dal GEOM. SCAPIN MIRCO
(Titolo, cognome e nome)

Identificativi catastali

F. 5

n. 524

sub. 2

Iscritto all'albo de GEOMETRI

della provincia di VICENZA

data 3.0 MAG. 1994

Particella 624 Subalterno 2

RISERVATO ALL'UFFICIO

- 7 LUG. 1994

001391

MODULARIO
F. rig. rend. 407

MINISTERO DELLE FINANZE

DIREZIONE GENERALE DEL CATASTO E DEI SS.TT.EE.


CATASTO EDILIZIO URBANO (RDL 13-4-1939, n. 652)

MOD. BN (CEU)

LIRE
250Planimetria di u.i.u. in Comune di **MOLVENA**via **VILLA**civ. **20**

A.U.I.

PIANO TERRA Scala 1:100

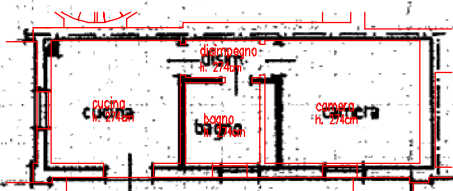

PIANTA PIANO TERRA

H = 2,70

ORIENTAMENTO



SCALA DI 1:200

Dichiarazione di N.C.



Denuncia di variazione

Compilata dal **GEOM. SCAPIN MIRCO**
(Titolo, cognome e nome)

GEOMETRI


VICENZA

data **30 MAG. 1994**

RISERVATO ALL'UFFICIO

7 LUG. 1994

B01391

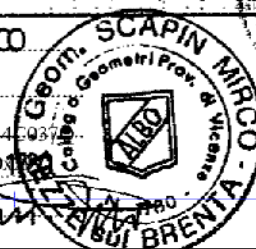




Planimetria di u.i.u. in Comune di MOLVENA via VILLA civ. 28

PIANO TERRA - Scala 1:100

A.U.I.

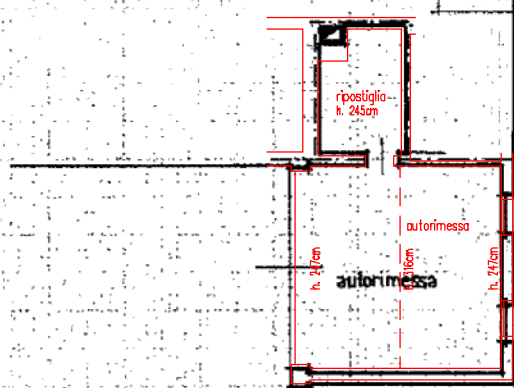

PIANTA PIANO TERRA

Hm. 300

ORIENTAMENTO



SCALA DI 1:200

Dichiarazione di N.C. ☒
Denuncia di variazione ☐

Compilata dal **GEOM. SCAPIN MIRCO**
(Titolo, cognome e nome)

GEOMETRI

VICENZA

data **30 MAG. 1994**

RISERVATO ALL'UFFICIO

7 LUG. 1995

7-7-96