



ALLEGATO 1

PAGINA 1 DI 2

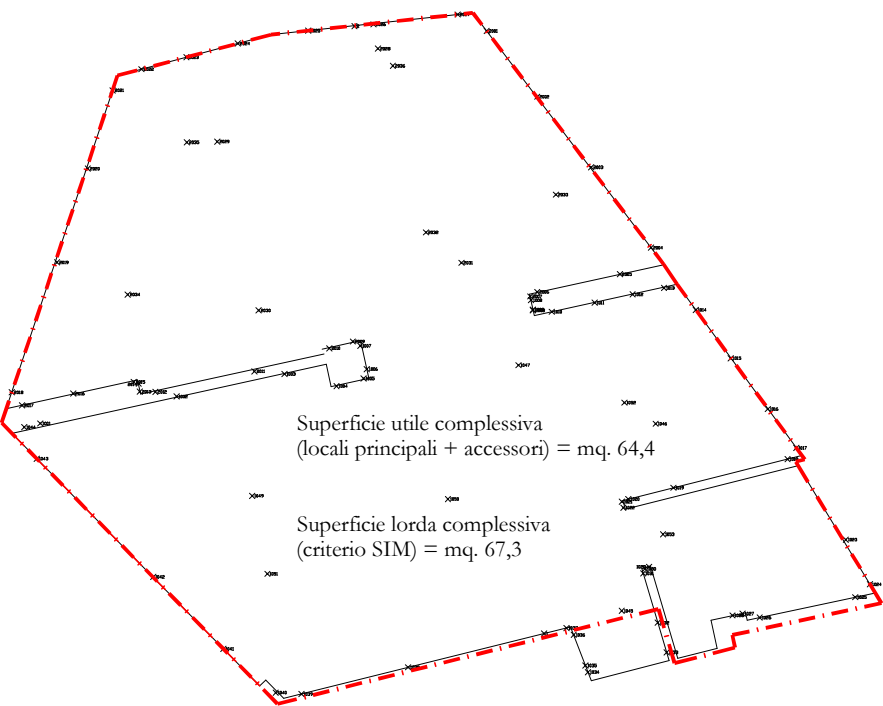

PIANTA PIANO S1 - SUB. 44

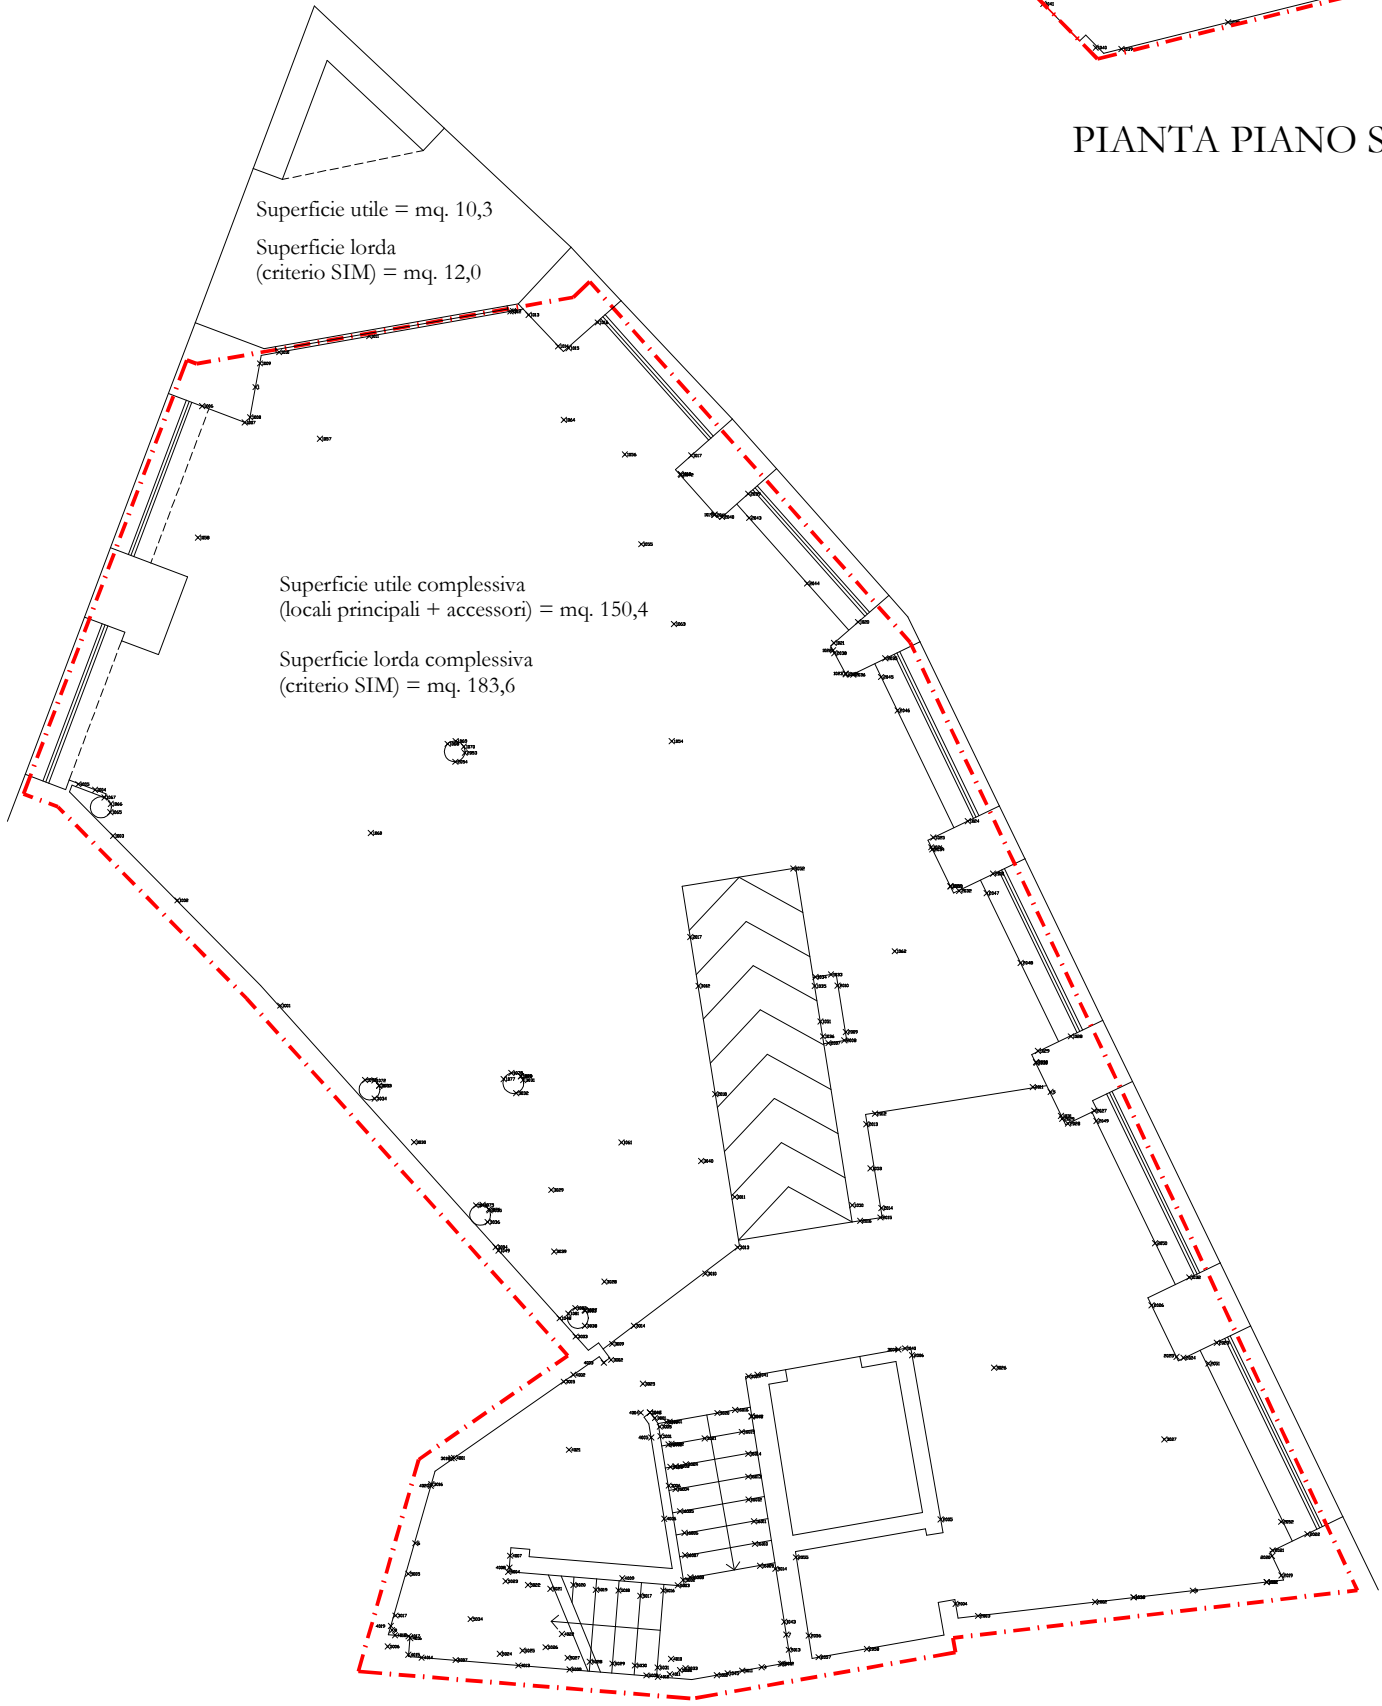


SCALA 1:100

PIANTA PIANO TERRENO - PARTE DEL SUB. 17



ALLEGATO 1

PAGINA 2 DI 2

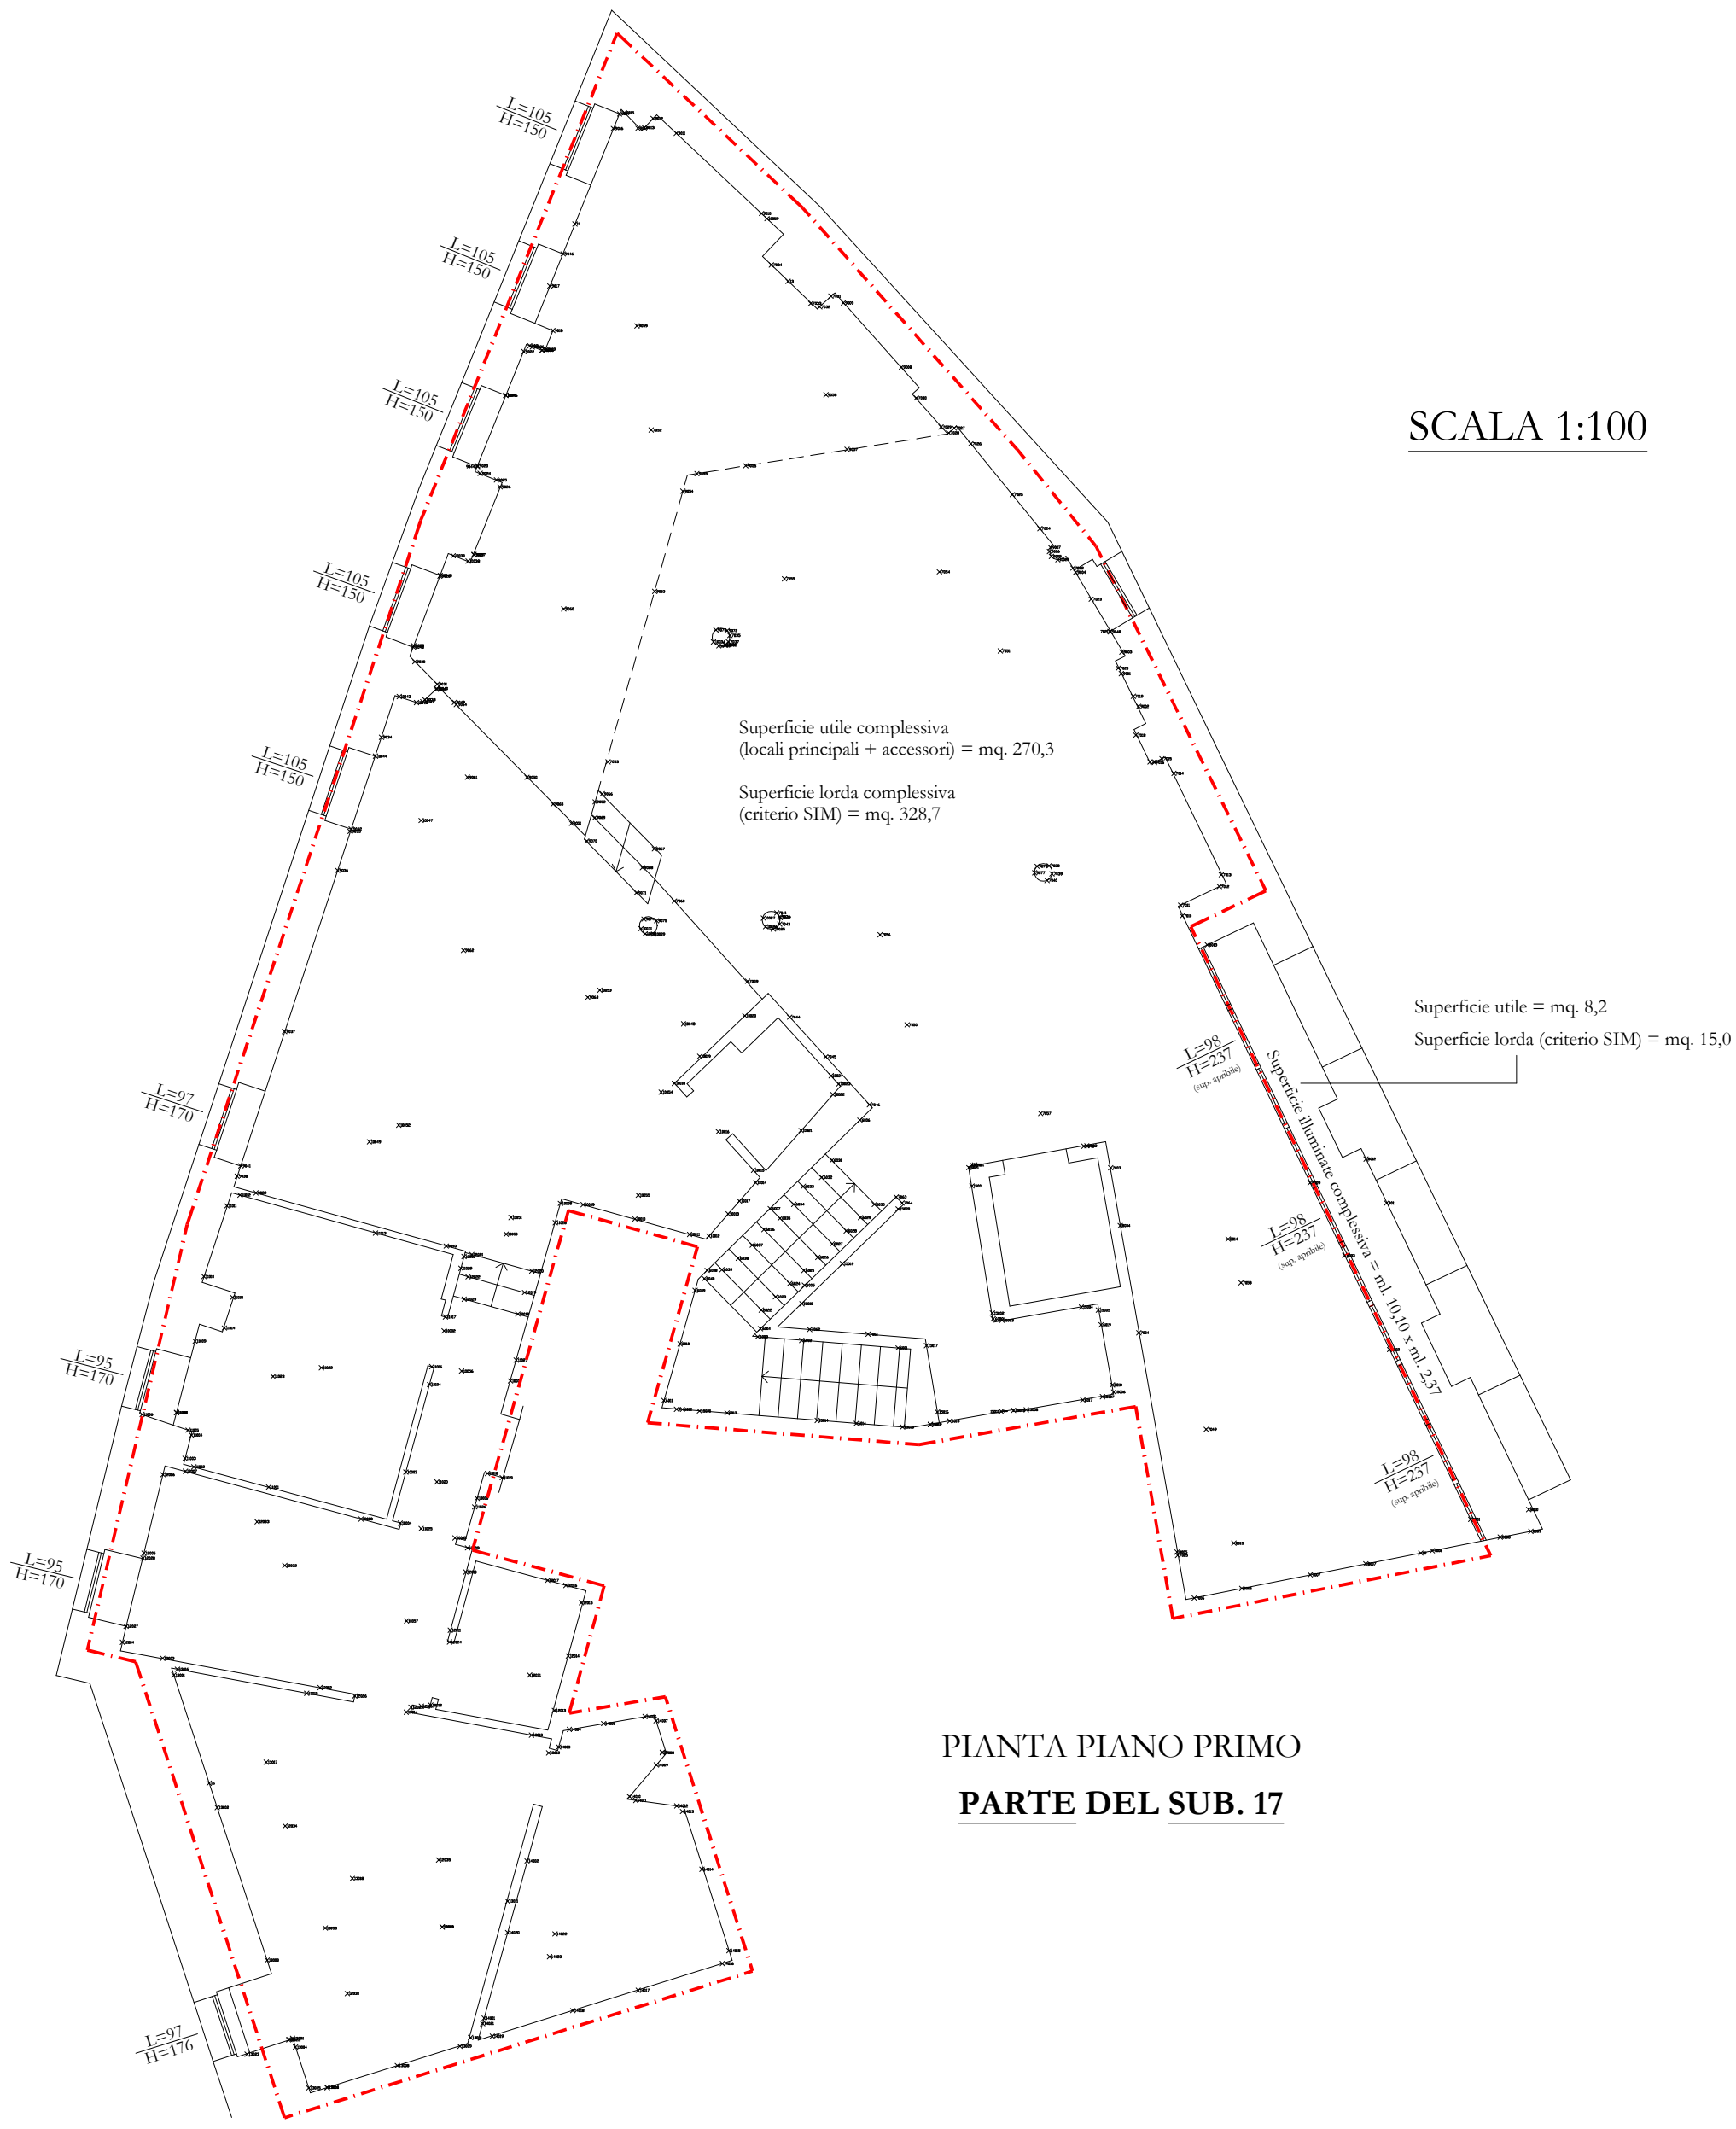

PIANTA PIANO PRIMO
PARTE DEL SUB. 17