



PIANTA PIANO SEMINTERRATO

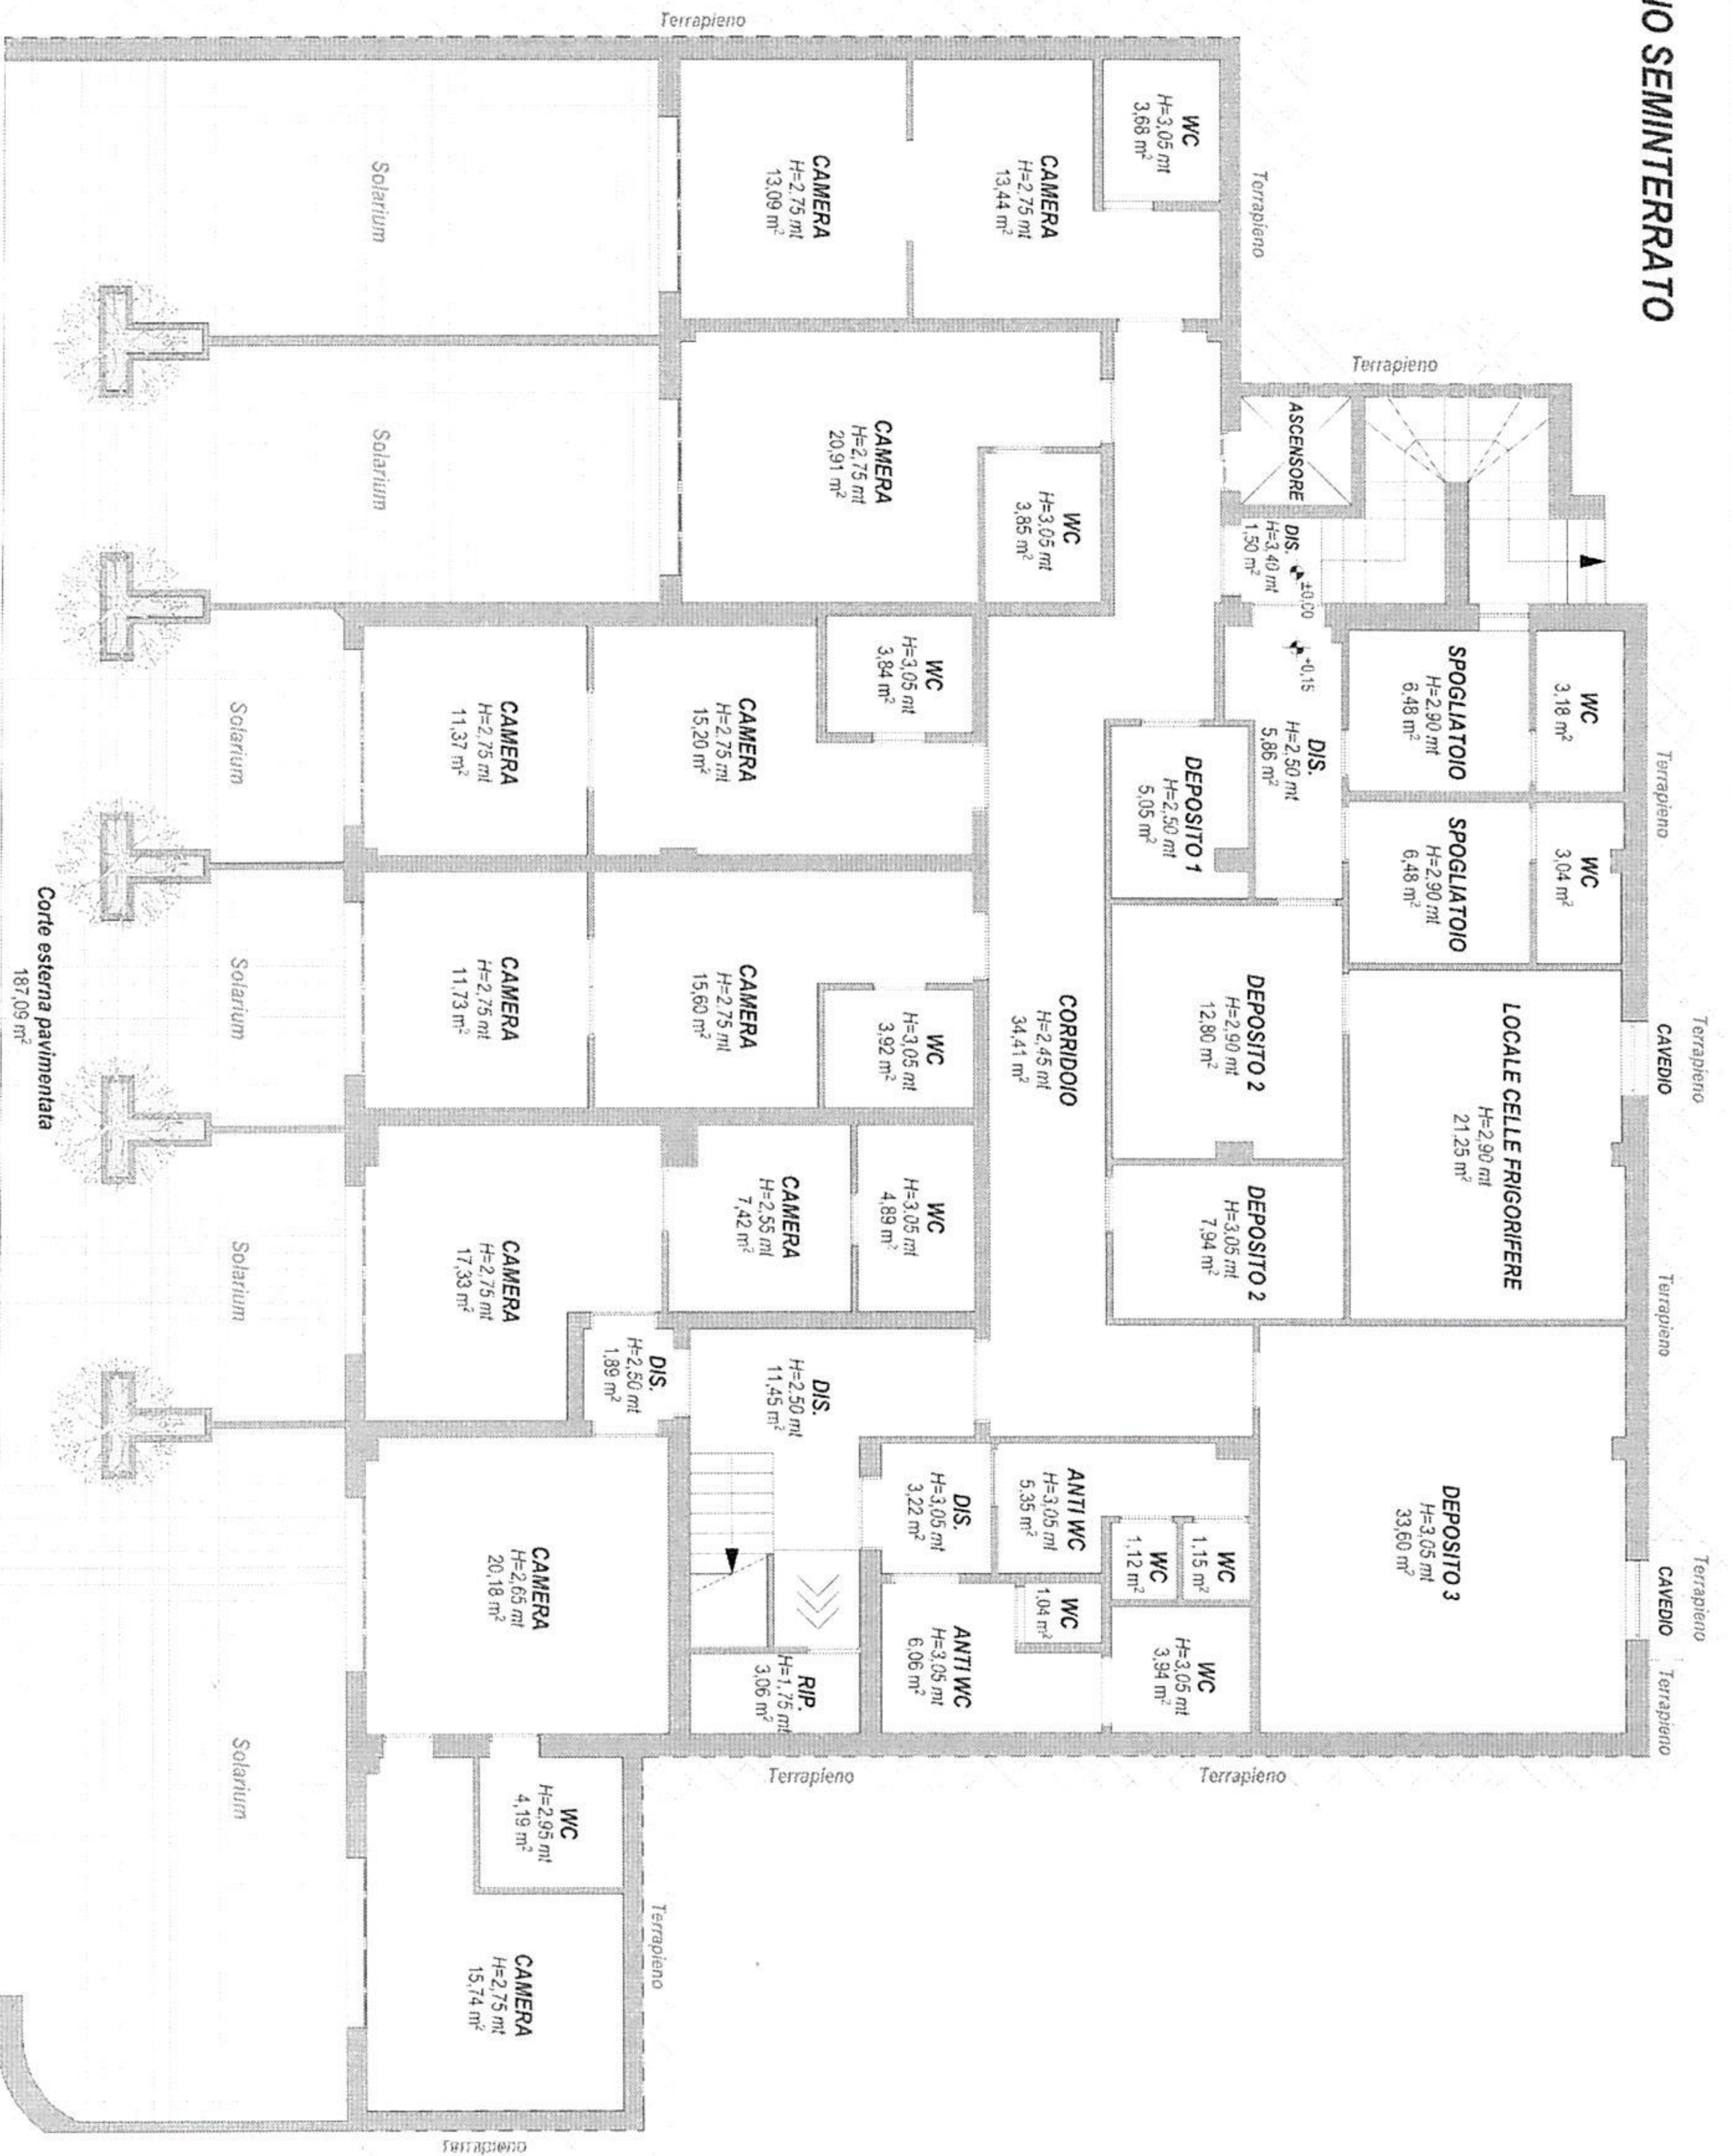

SCALA 1:100




PIANTA PIANO TERRA

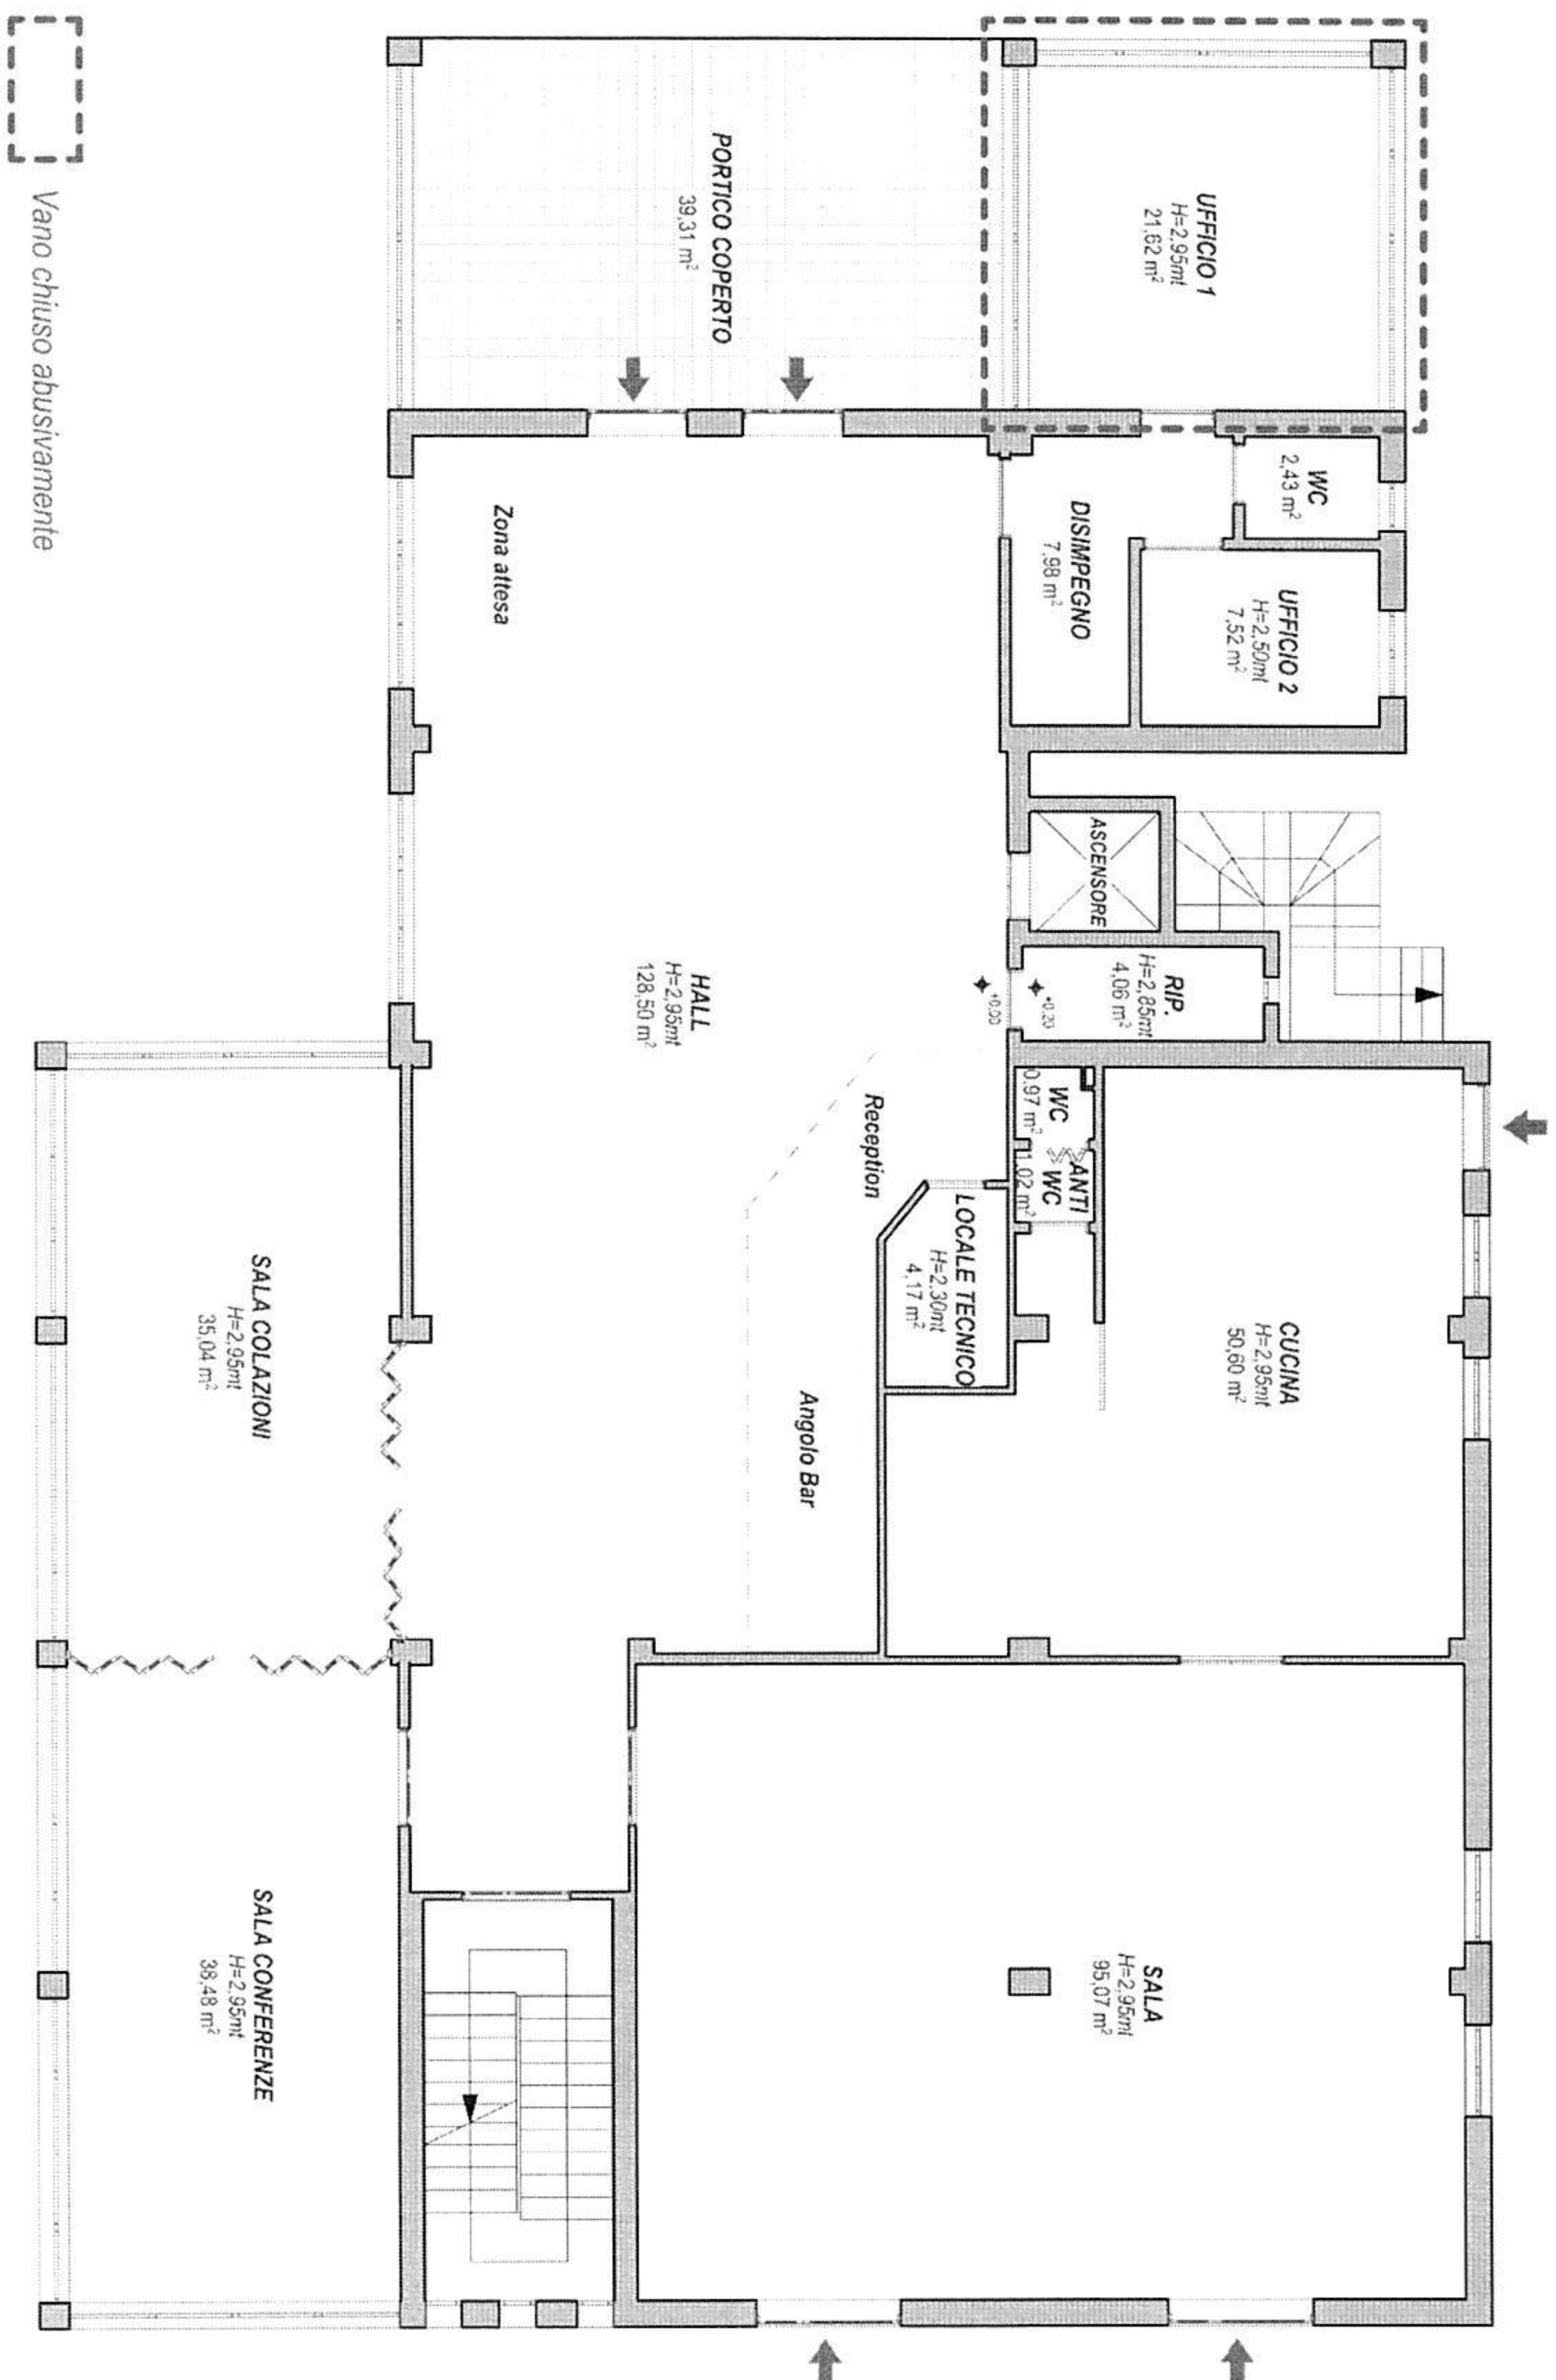

SCALA 1:100




PIANTA PIANO PRIMO

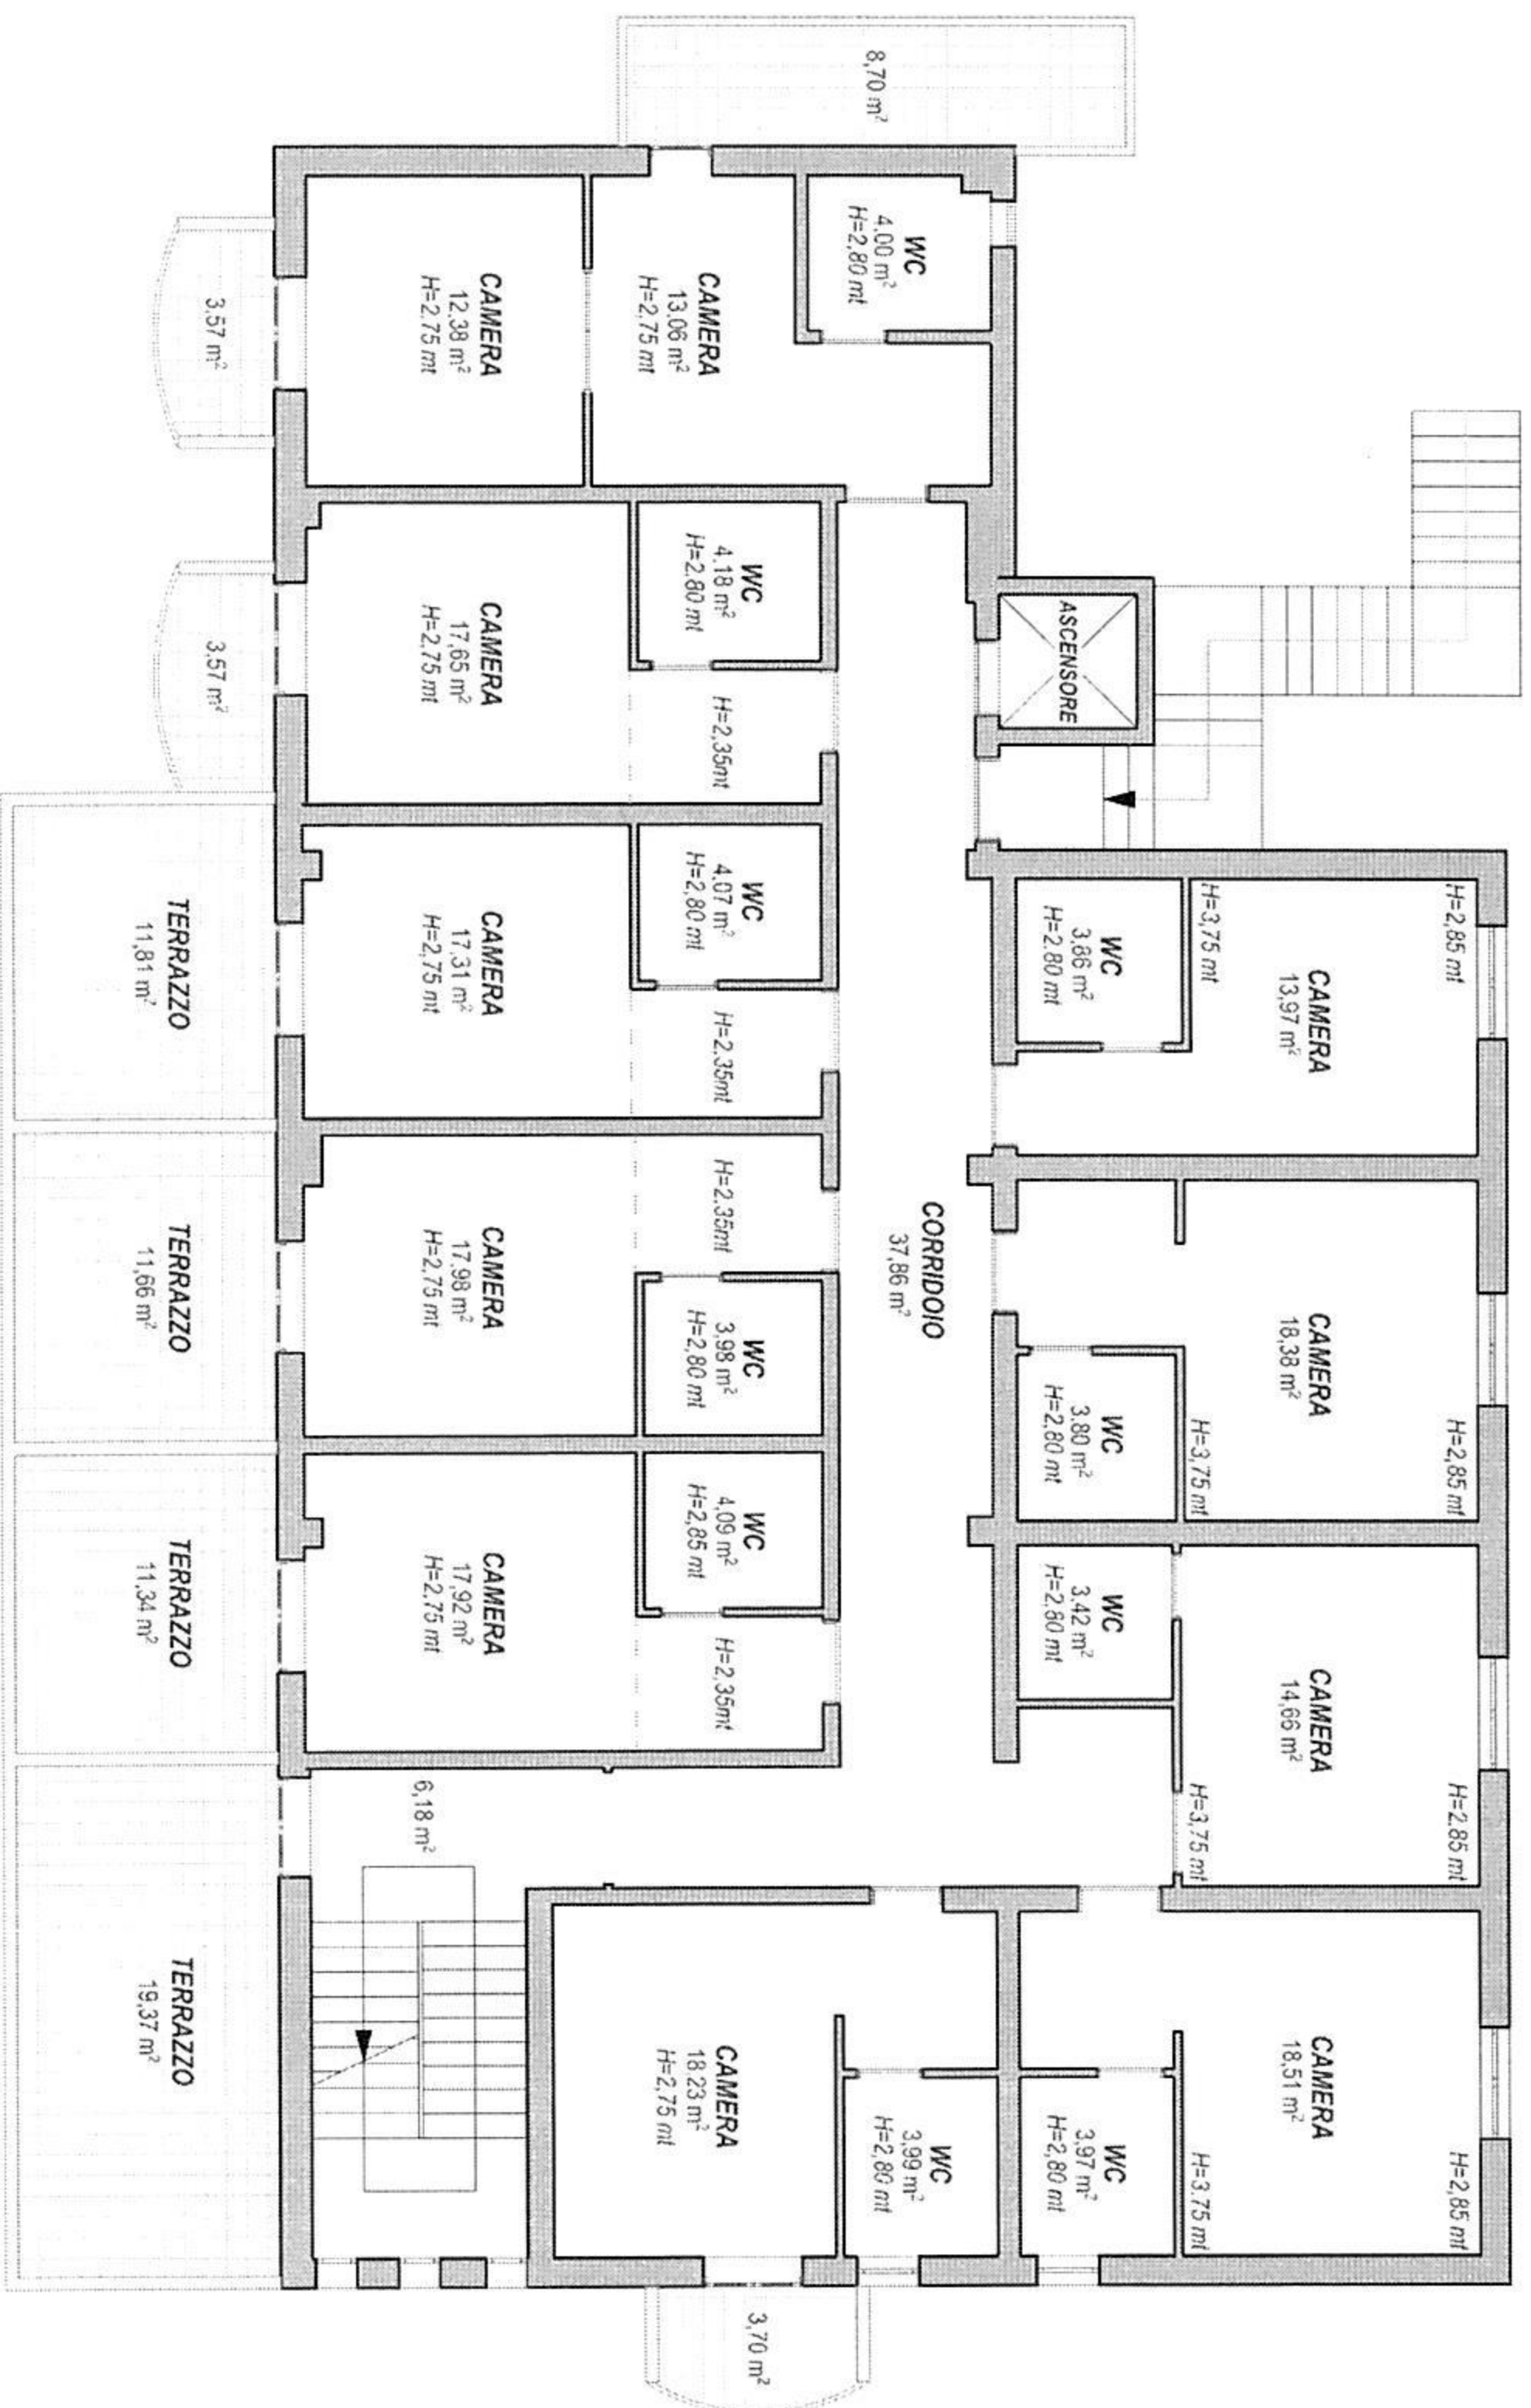

SCALA 1:100



PIANTA PIANO SECONDO

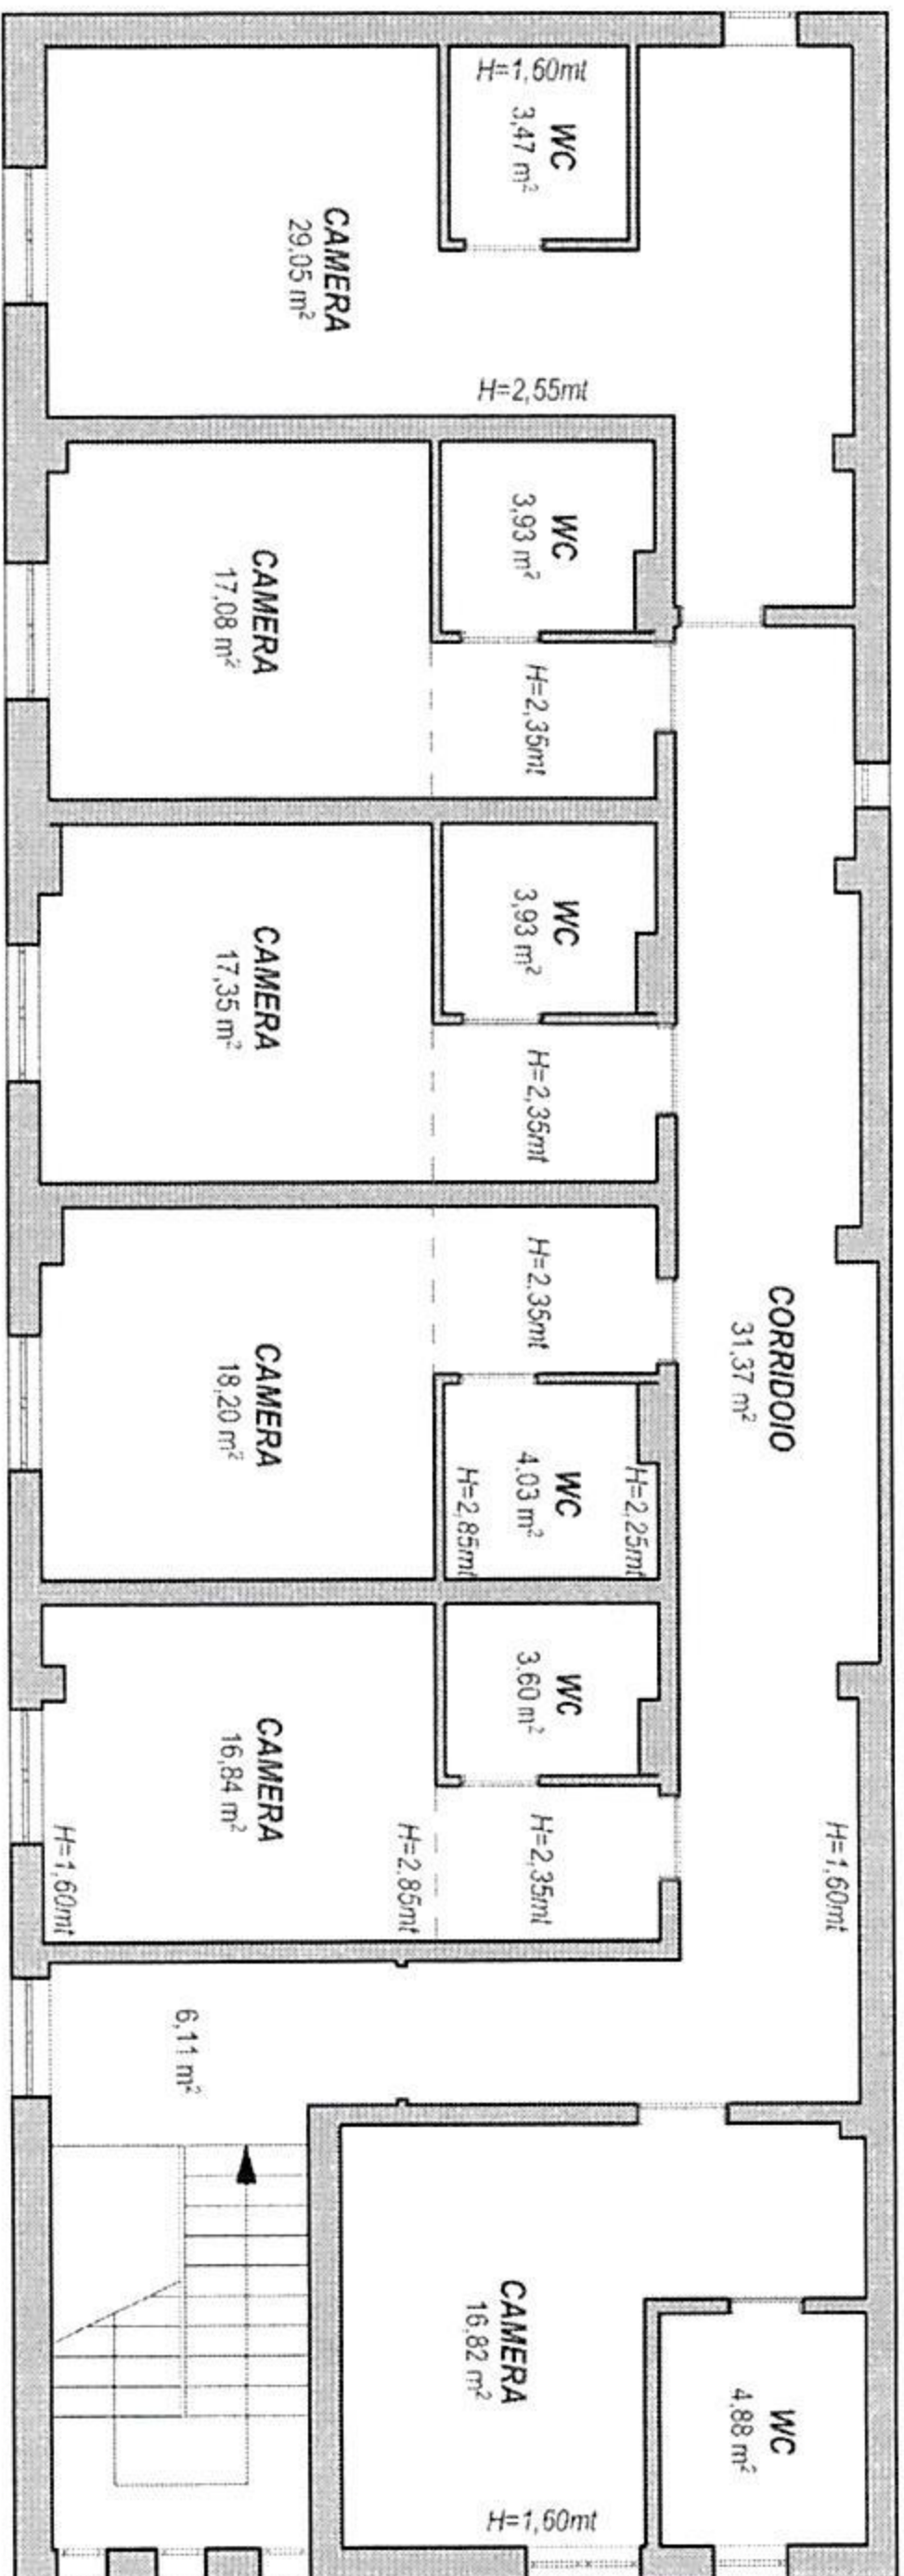

SCALA 1:100

