


Pianta Piano Terra

Scala 1:200

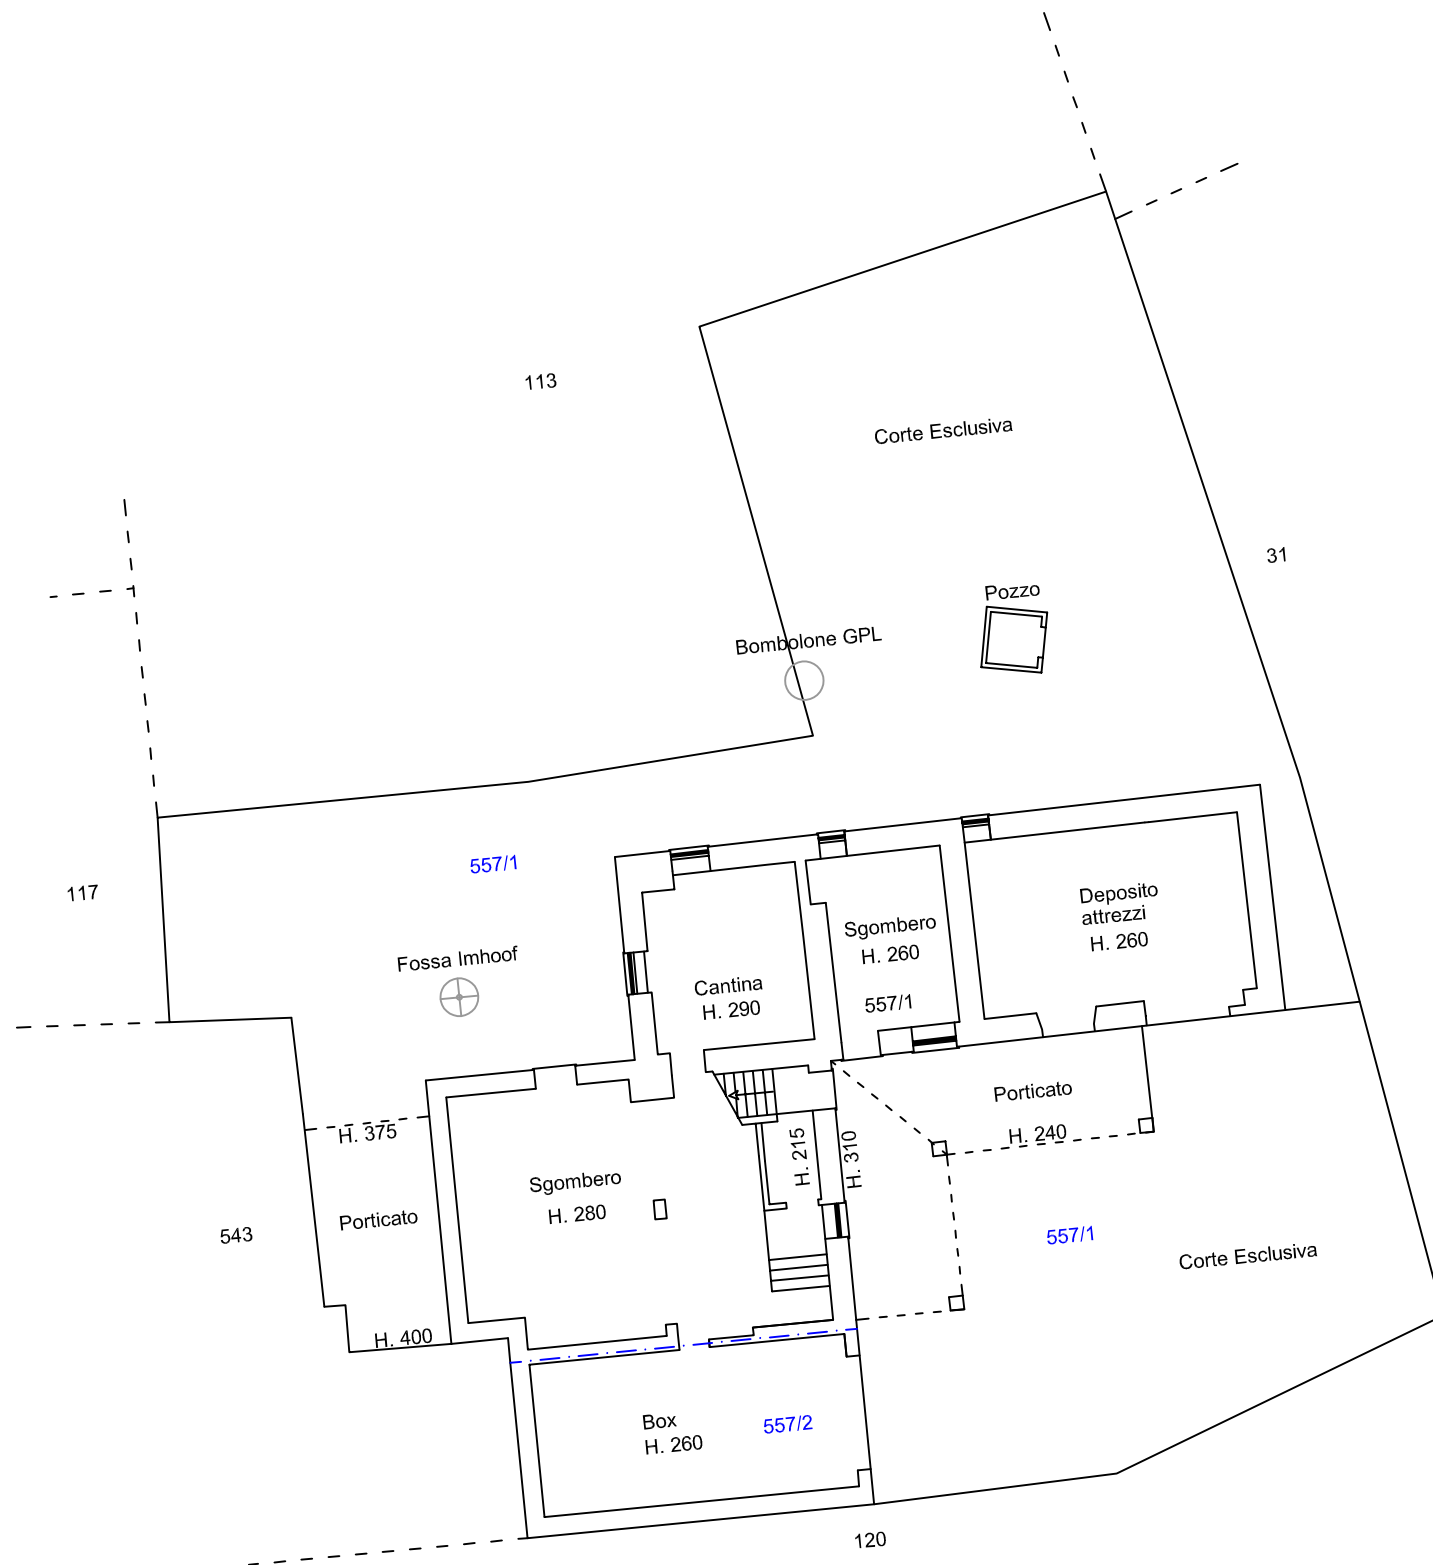

LEGENDA

Superfici lorde

Vani di abitazione in piano primo:	mq. 124,00
Locali accessori in piano terra:	mq. 182,00
Box pertinenziale in piano terra:	mq. 43,00
Porticato pertinenziale ai vani principali:	mq. 35,00
Porticato accessorio a legnaia:	mq. 19,00
Locali accessori in piano primo:	mq. 100,00
Corte esclusiva delimitata posta sul fronte Sud:	mq. 126,00
Corte esclusiva a verde posta sul fronte Nord:	mq. 275,00

Superficie complessiva Ente Urbano:

Fg. 3 mappale 557 mq. 678,00

Pianta Piano Primo

