


ESECUZIONE IMMOBILIARE n. 183/2025 R.G.E.

PLANIMETRIA INDICATIVA DELL'UNITA' IMMOBILIARE PIGNORATA
STATO ATTUALE AL 22.09.2025 (SCALA 1:200)

PIANTA PIANO PRIMO (2° f.t.)

ALLOGGIO "29 - 30"

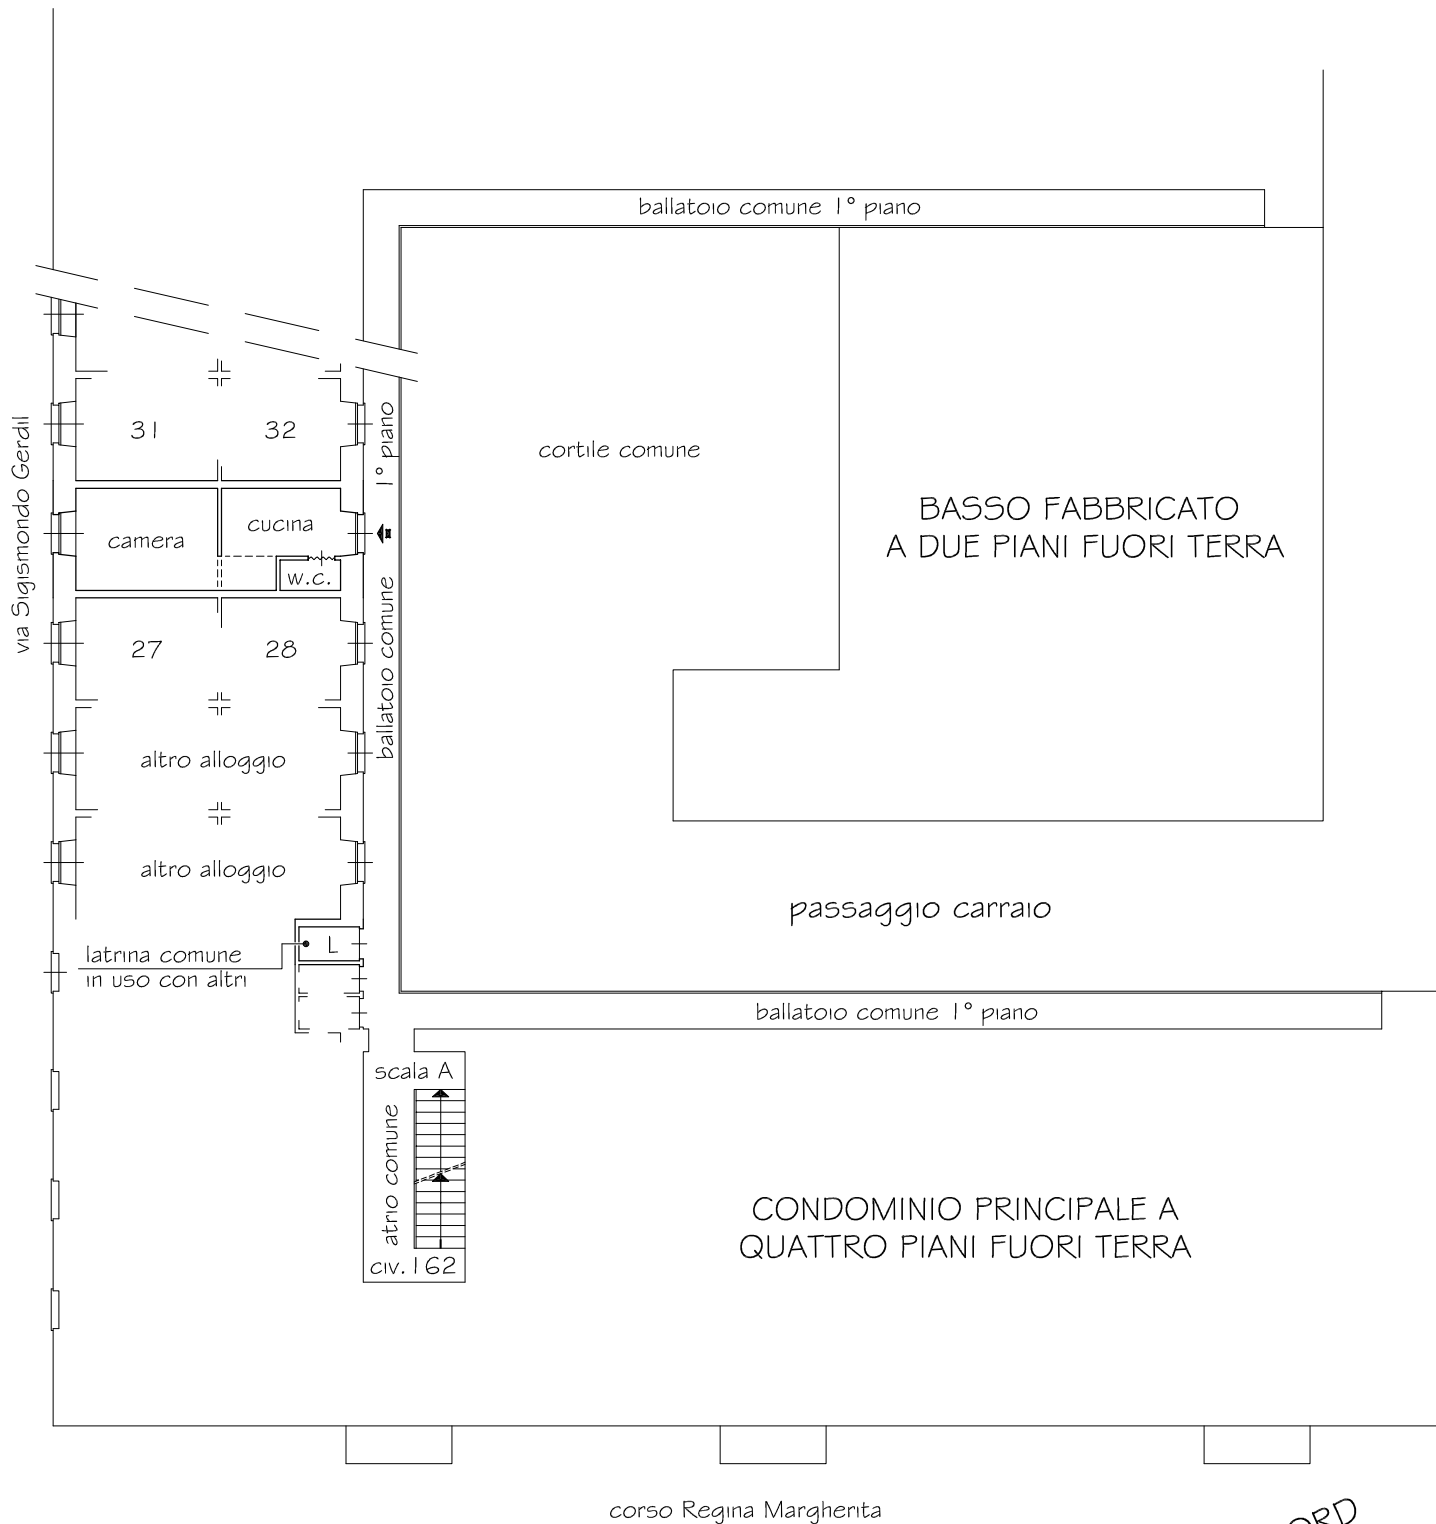

IL PRESENTE ELABORATO, NELLE SUE INDICAZIONI DIMENSIONALI, CONFINI, SPESSORI MURARI E QUANT'ALTRO DEVE INTENDERSI A TUTTI GLI EFFETTI GRAFICAMENTE INDICATIVO E NON VINCOLANTE AI FINI ESTIMATIVI.