
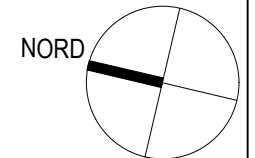


PIANTA PIANO QUARTO
STATO DI FATTO

PARAMETRI DIMENSIONALI
Superficie Lastrico Solare: 343,73 mq

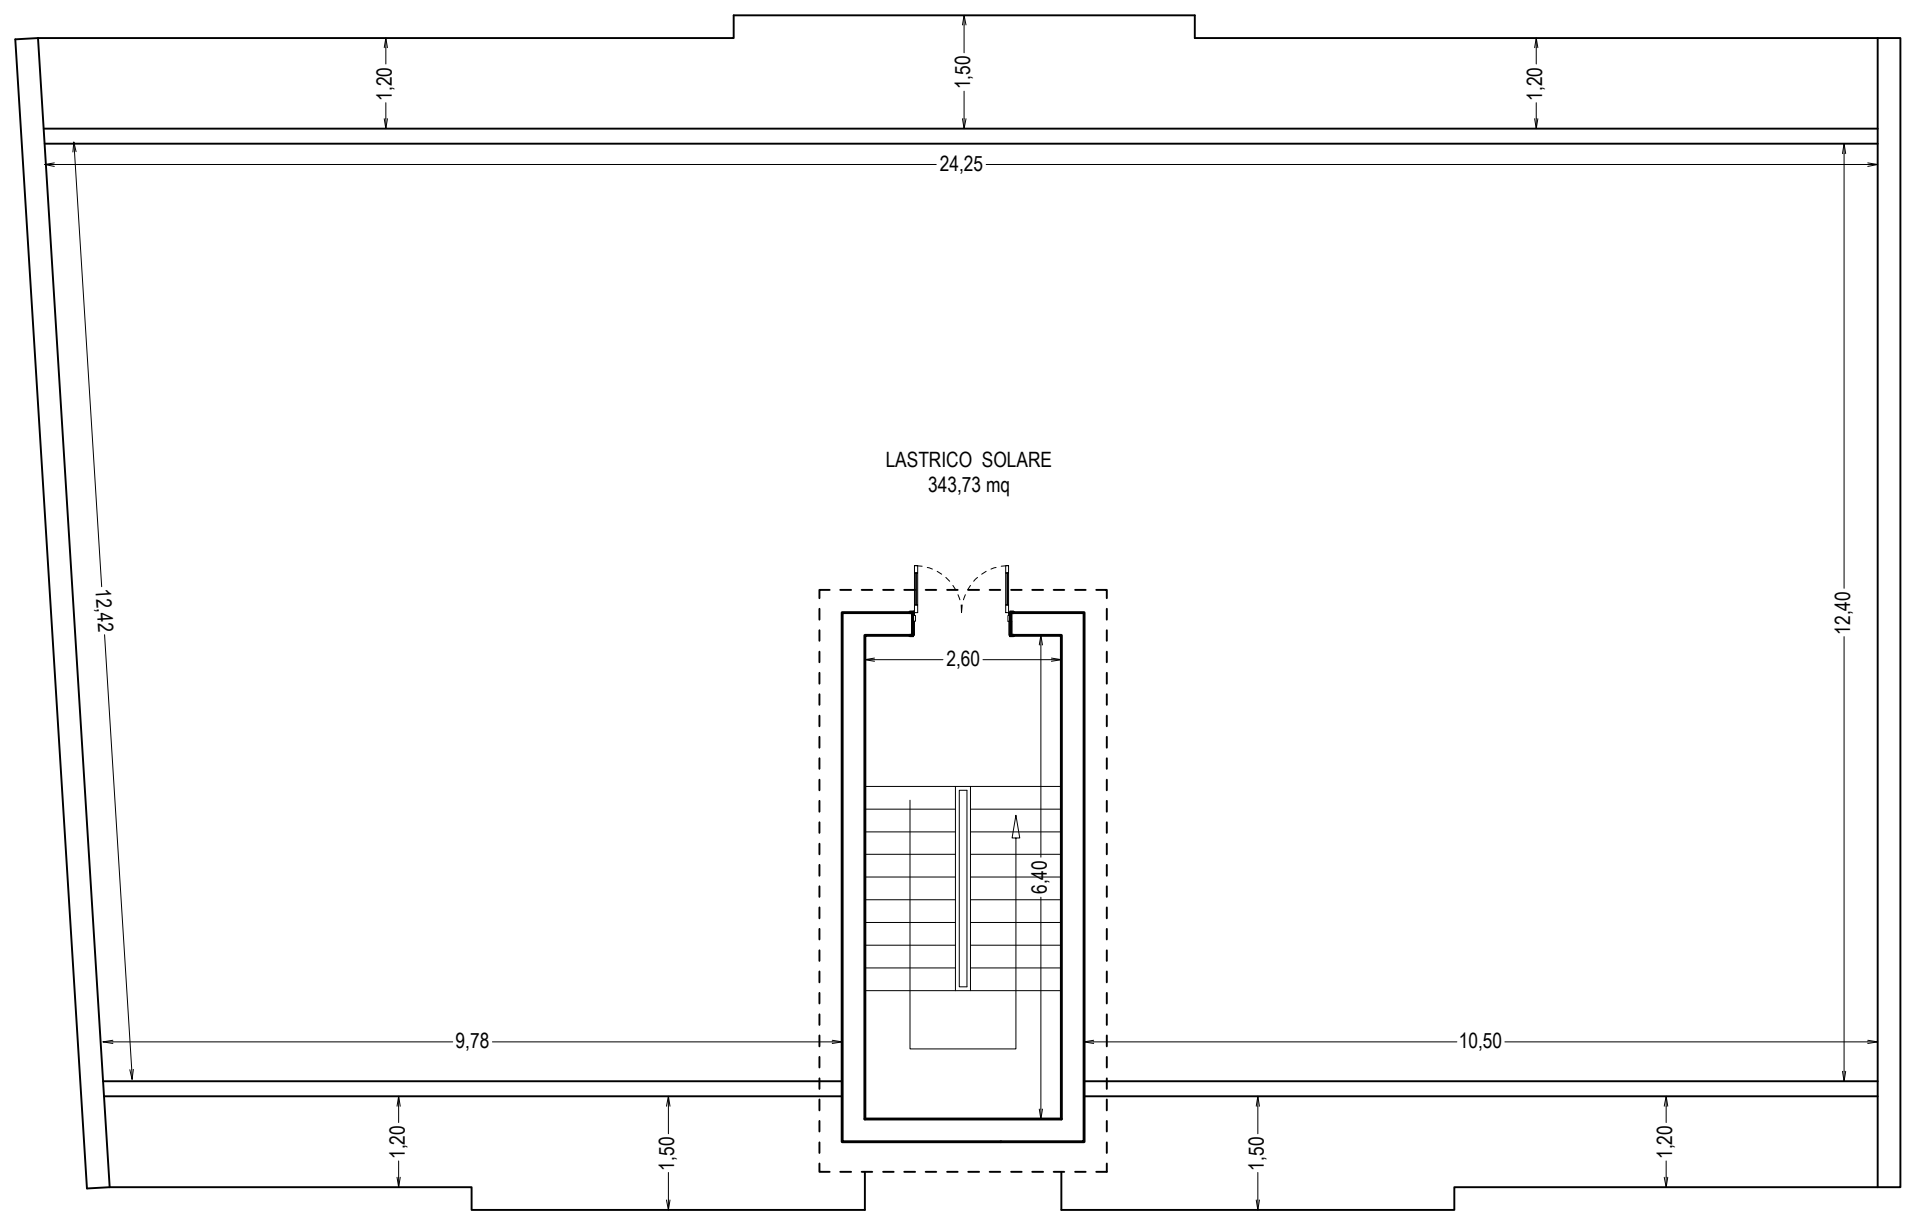

Scala 1:100