

PARAMETRI DIMENSIONALI



Superficie Utile Abitabile: 122,29 mq

Superficie Lorda: 145,27 mq

Superficie Non Residenziale: 18,28 mq

PIANTA PIANO PRIMO

STATO DI FATTO

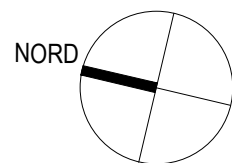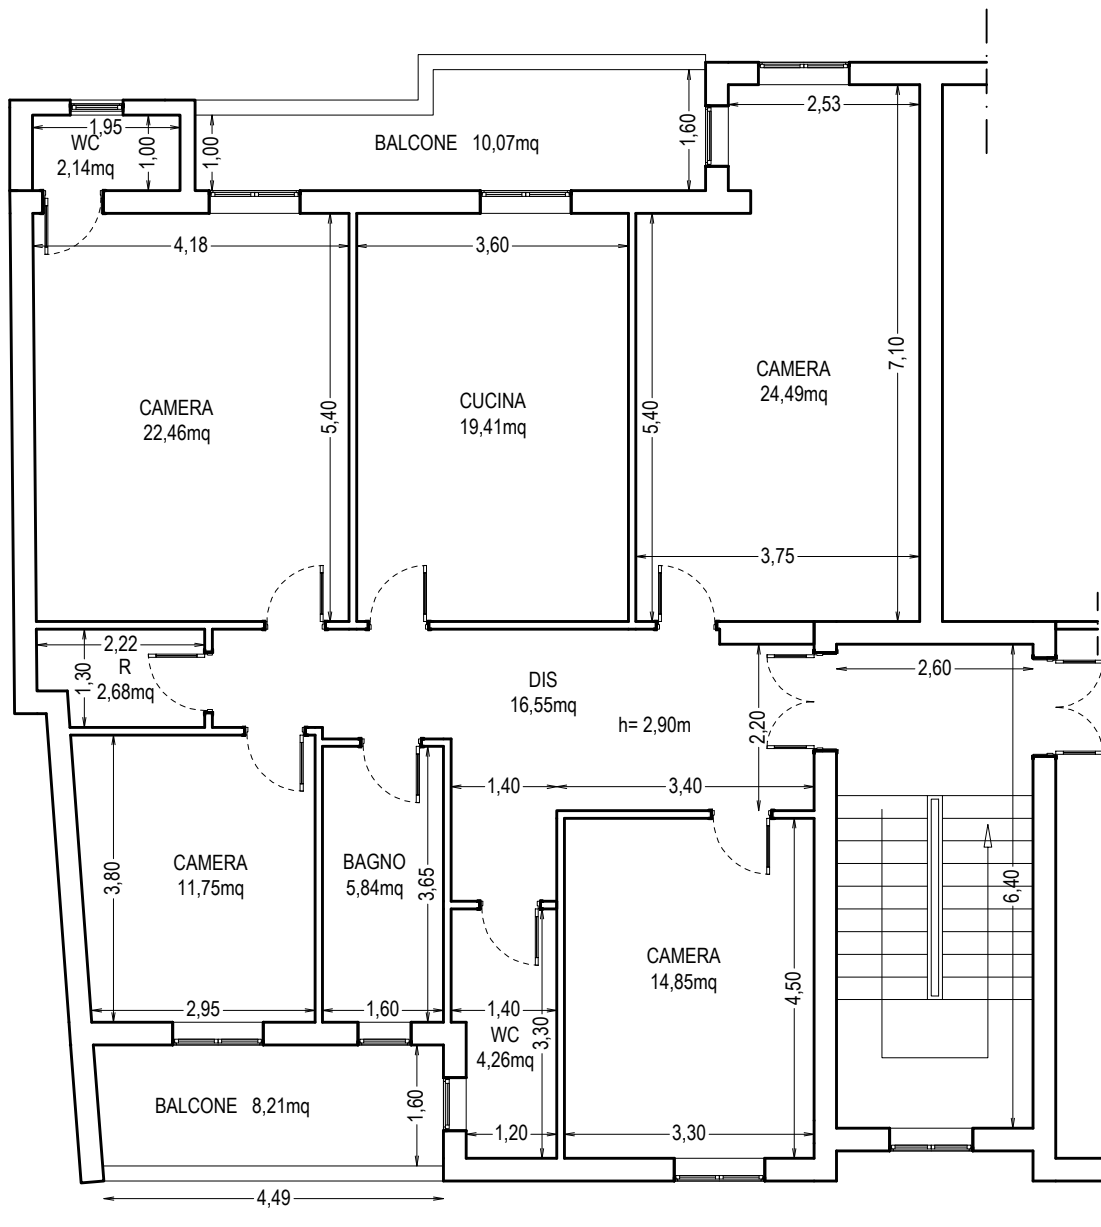

Scala 1:100