

PARAMETRI DIMENSIONALI



Superficie Utile Abitabile: 125,36 mq

Superficie Lorda: 144,79 mq

Superficie Non Residenziale: 16,08 mq

PIANTA PIANO PRIMO

STATO DI FATTO

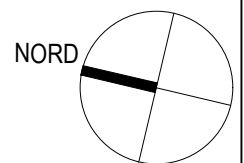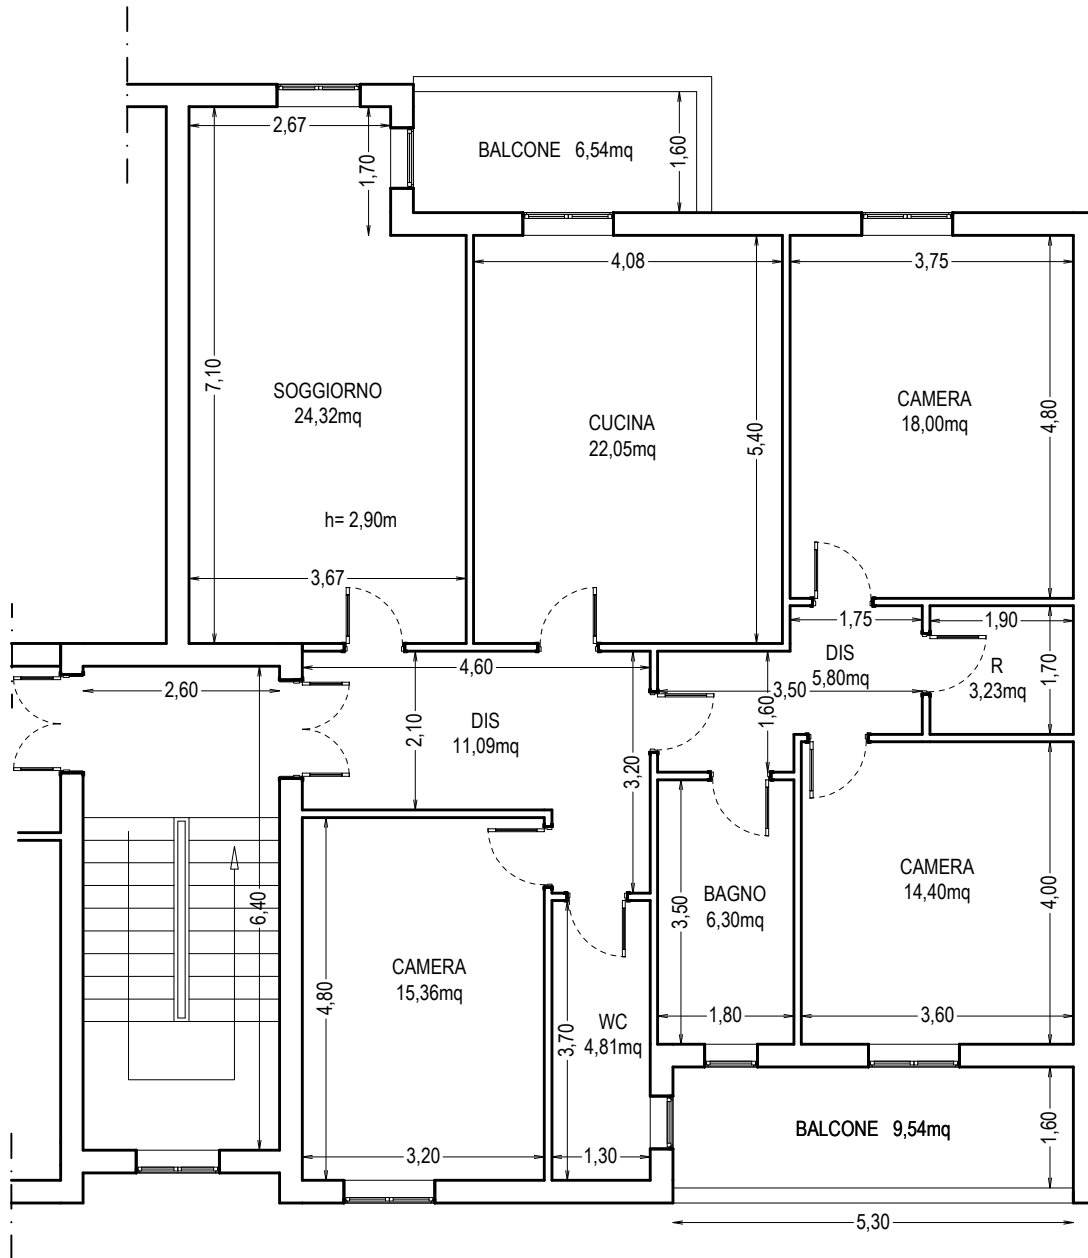

Scala 1:100