

PARAMETRI DIMENSIONALI



Superficie Utile Abitabile: 173,05 mq

Superficie Lorda: 197,28 mq

Superficie Non Residenziale: 24,82 mq

PIANTA PIANO SECONDO

STATO DI FATTO

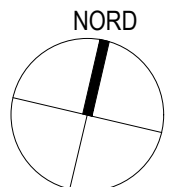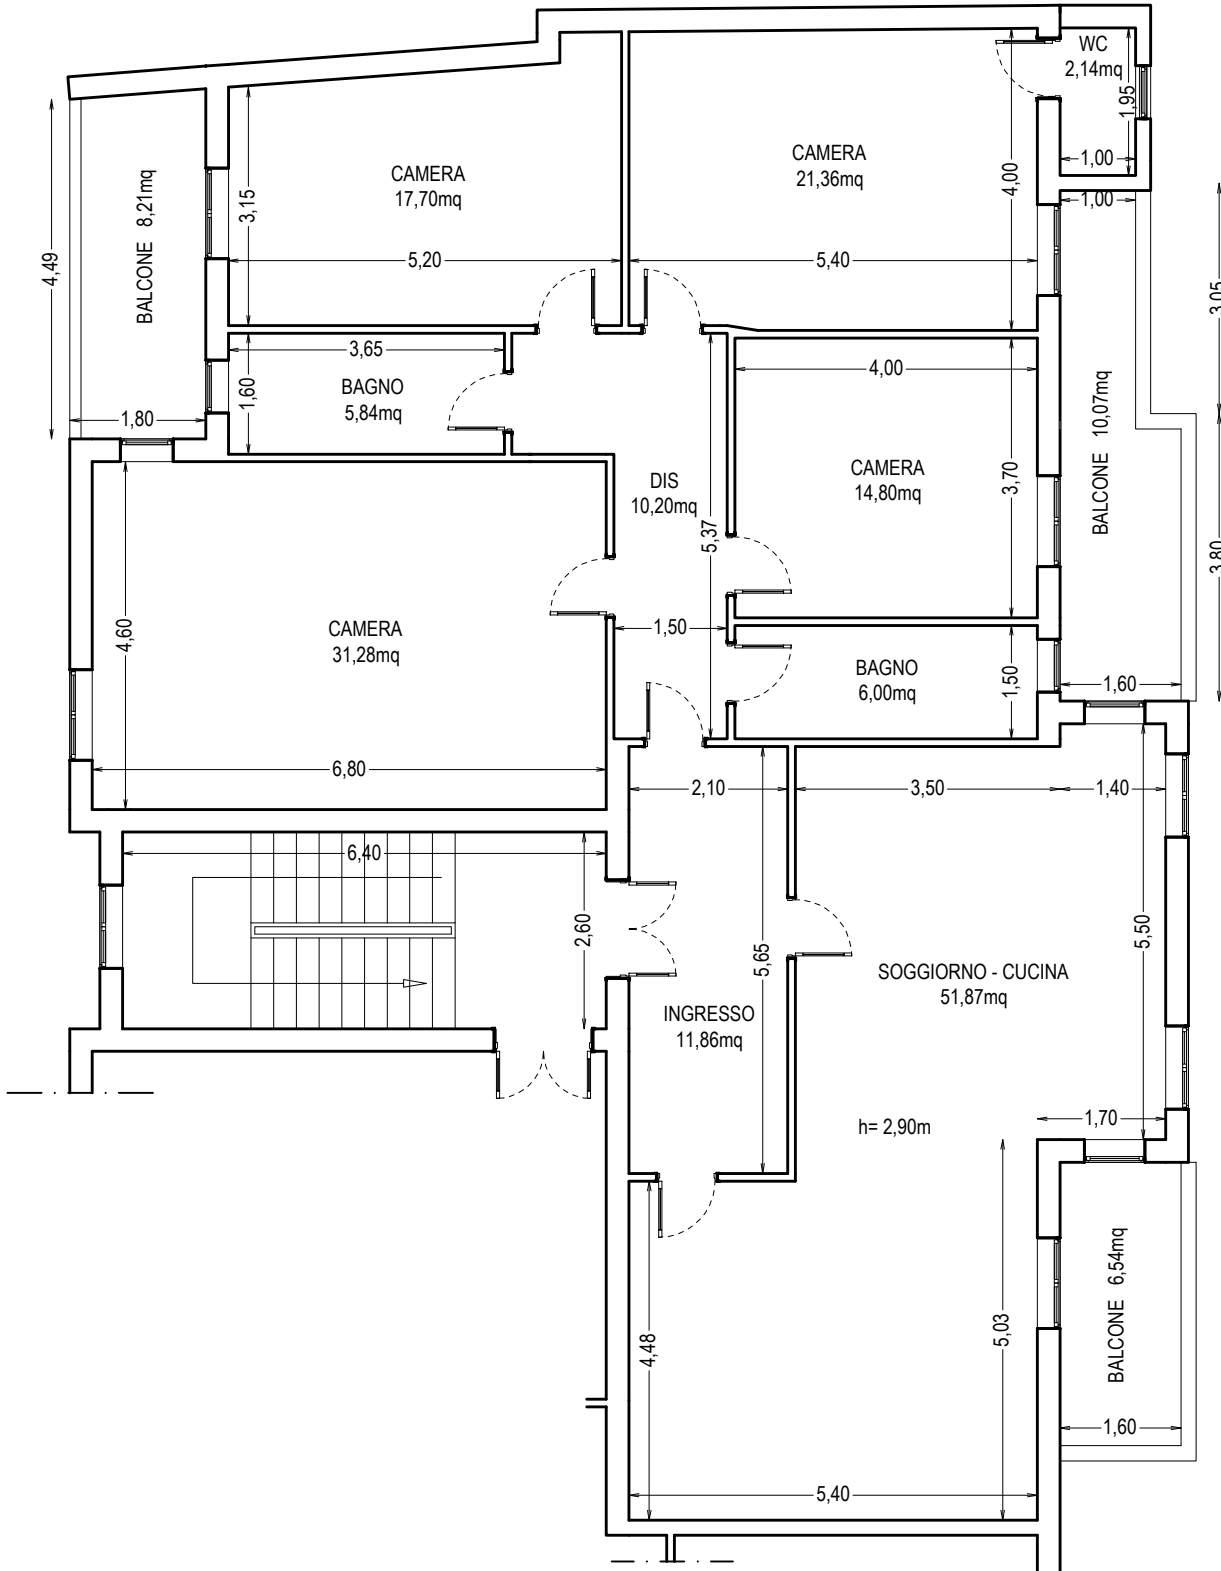

Scala 1:100