

PARAMETRI DIMENSIONALI



Superficie Utile Abitabile: 86,44 mq

Superficie Lorda: 101,76 mq

Superficie Non Residenziale: 15,40 mq

PIANTA PIANO TERZO

STATO DI FATTO

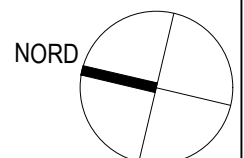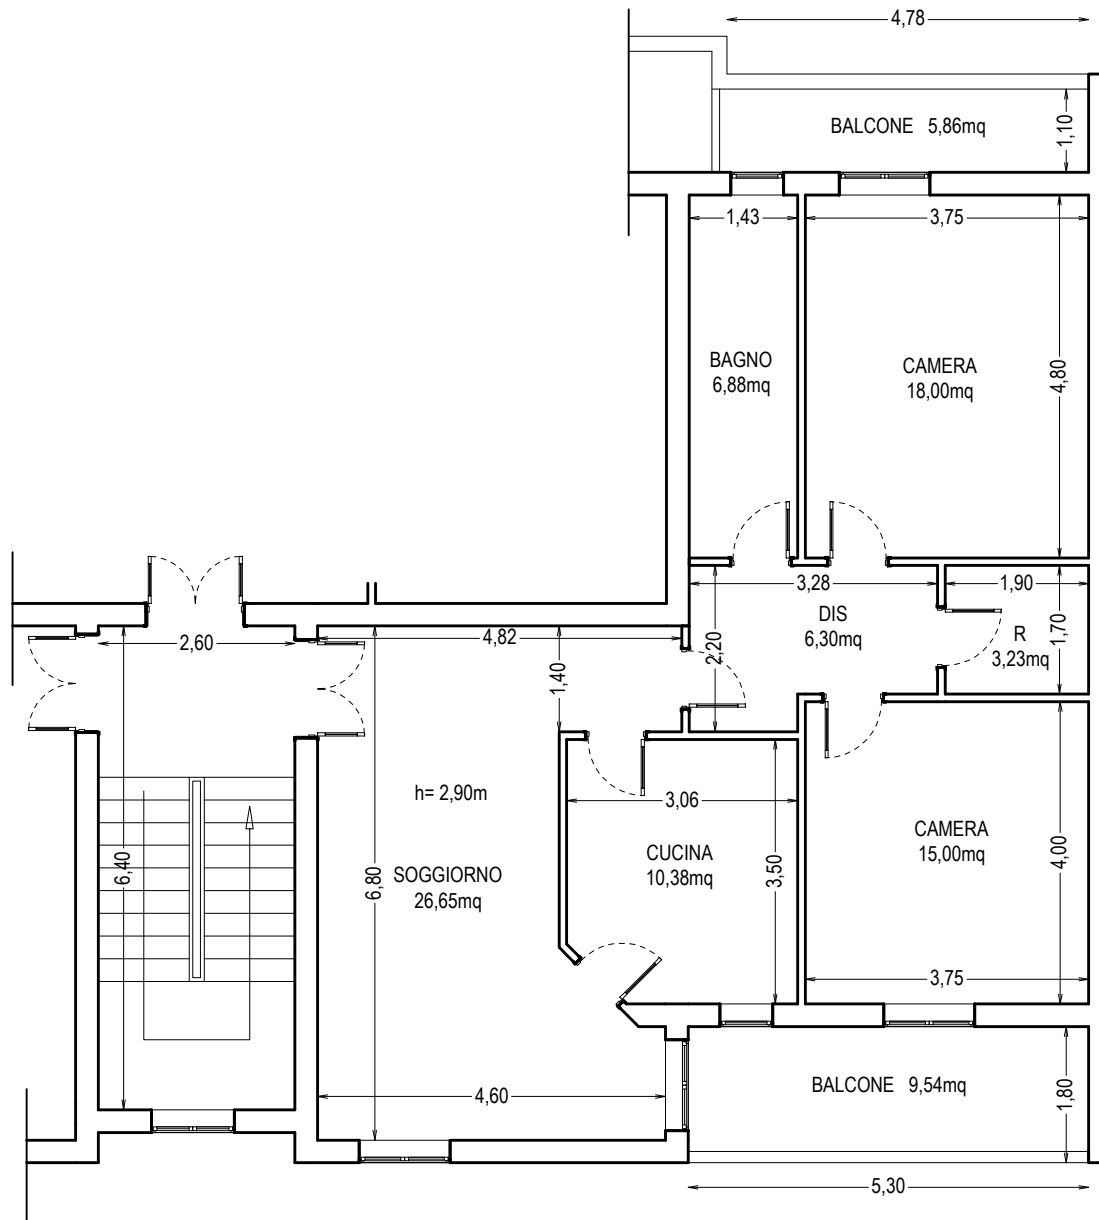

Scala 1:100