


[REDACTED]
[REDACTED]
[REDACTED]

ALLEGATO "C"

ELABORATI GRAFICI

INDIVIDUAZIONE UNITA' IMMOBILIARI

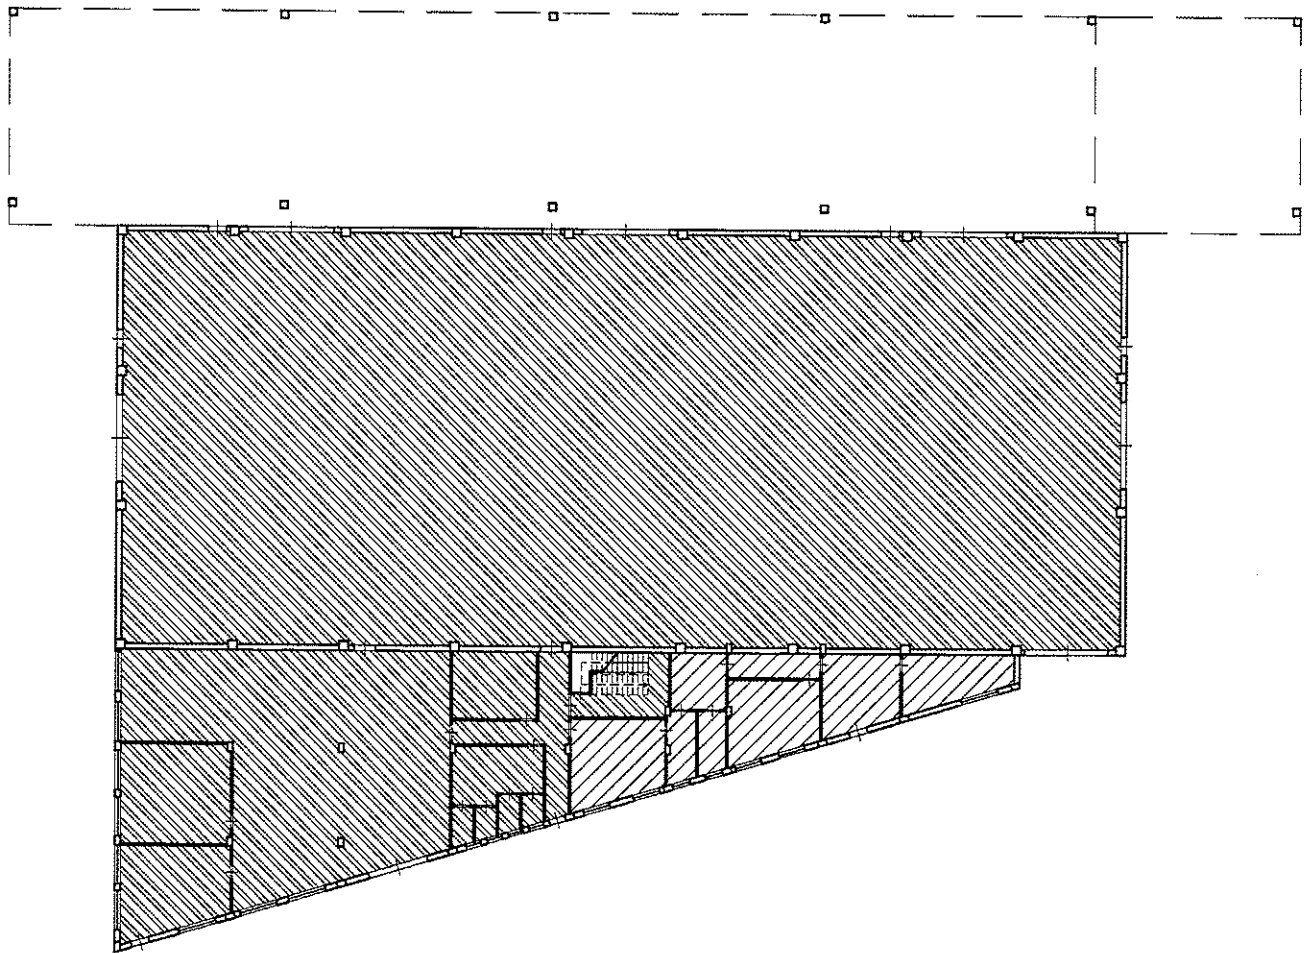


Pianta piano terra
Scala 1:400

0 4 20 m

LEGENDA

-  Unità Immobiliare 1
-  Unità Immobiliare 2

INDIVIDUAZIONE UNITA' IMMOBILIARI

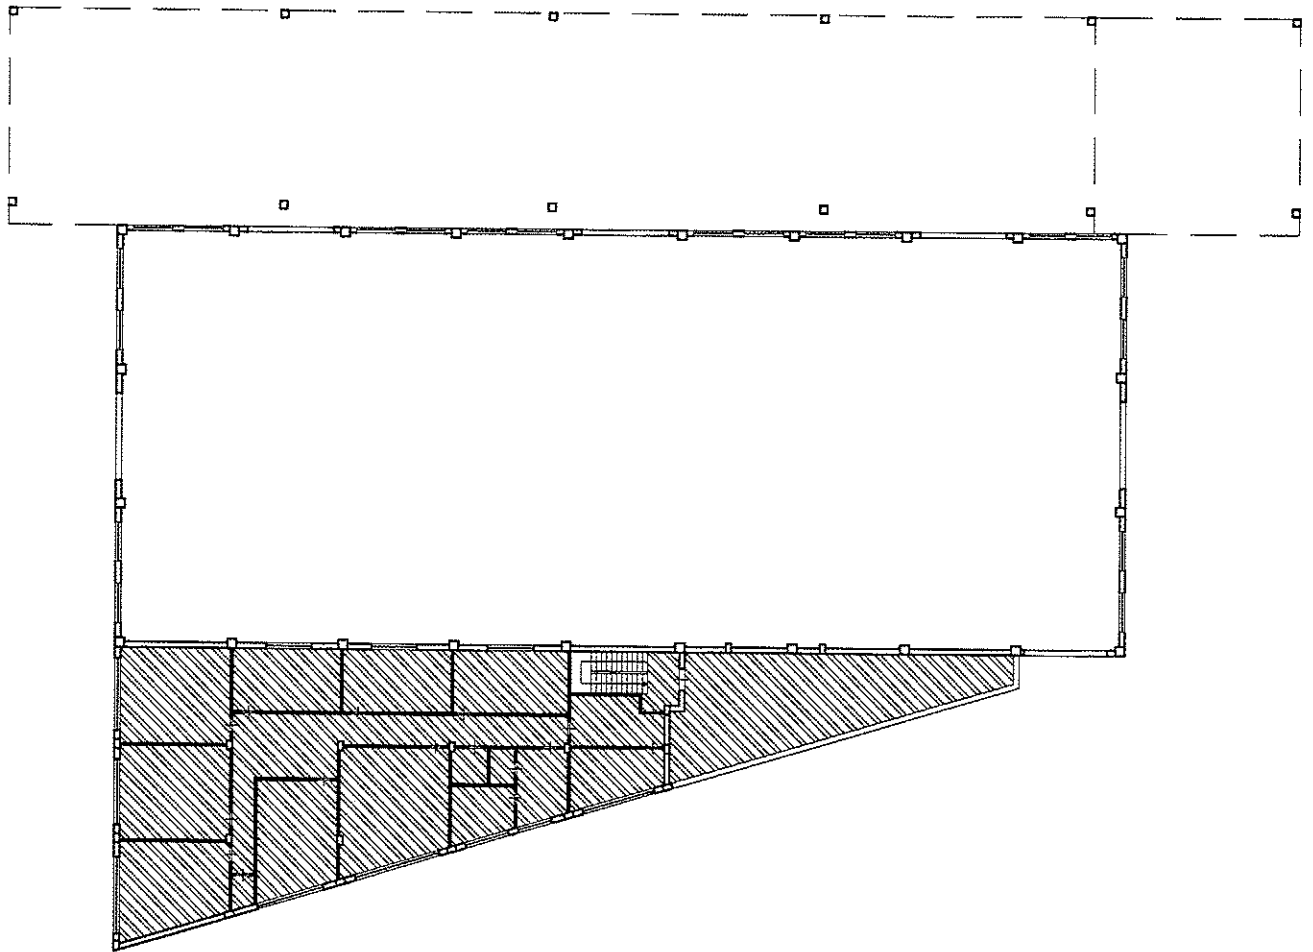


Pianta piano primo
Scala 1:400

0 4 20 m

LEGENDA

 Unità Immobiliare 2

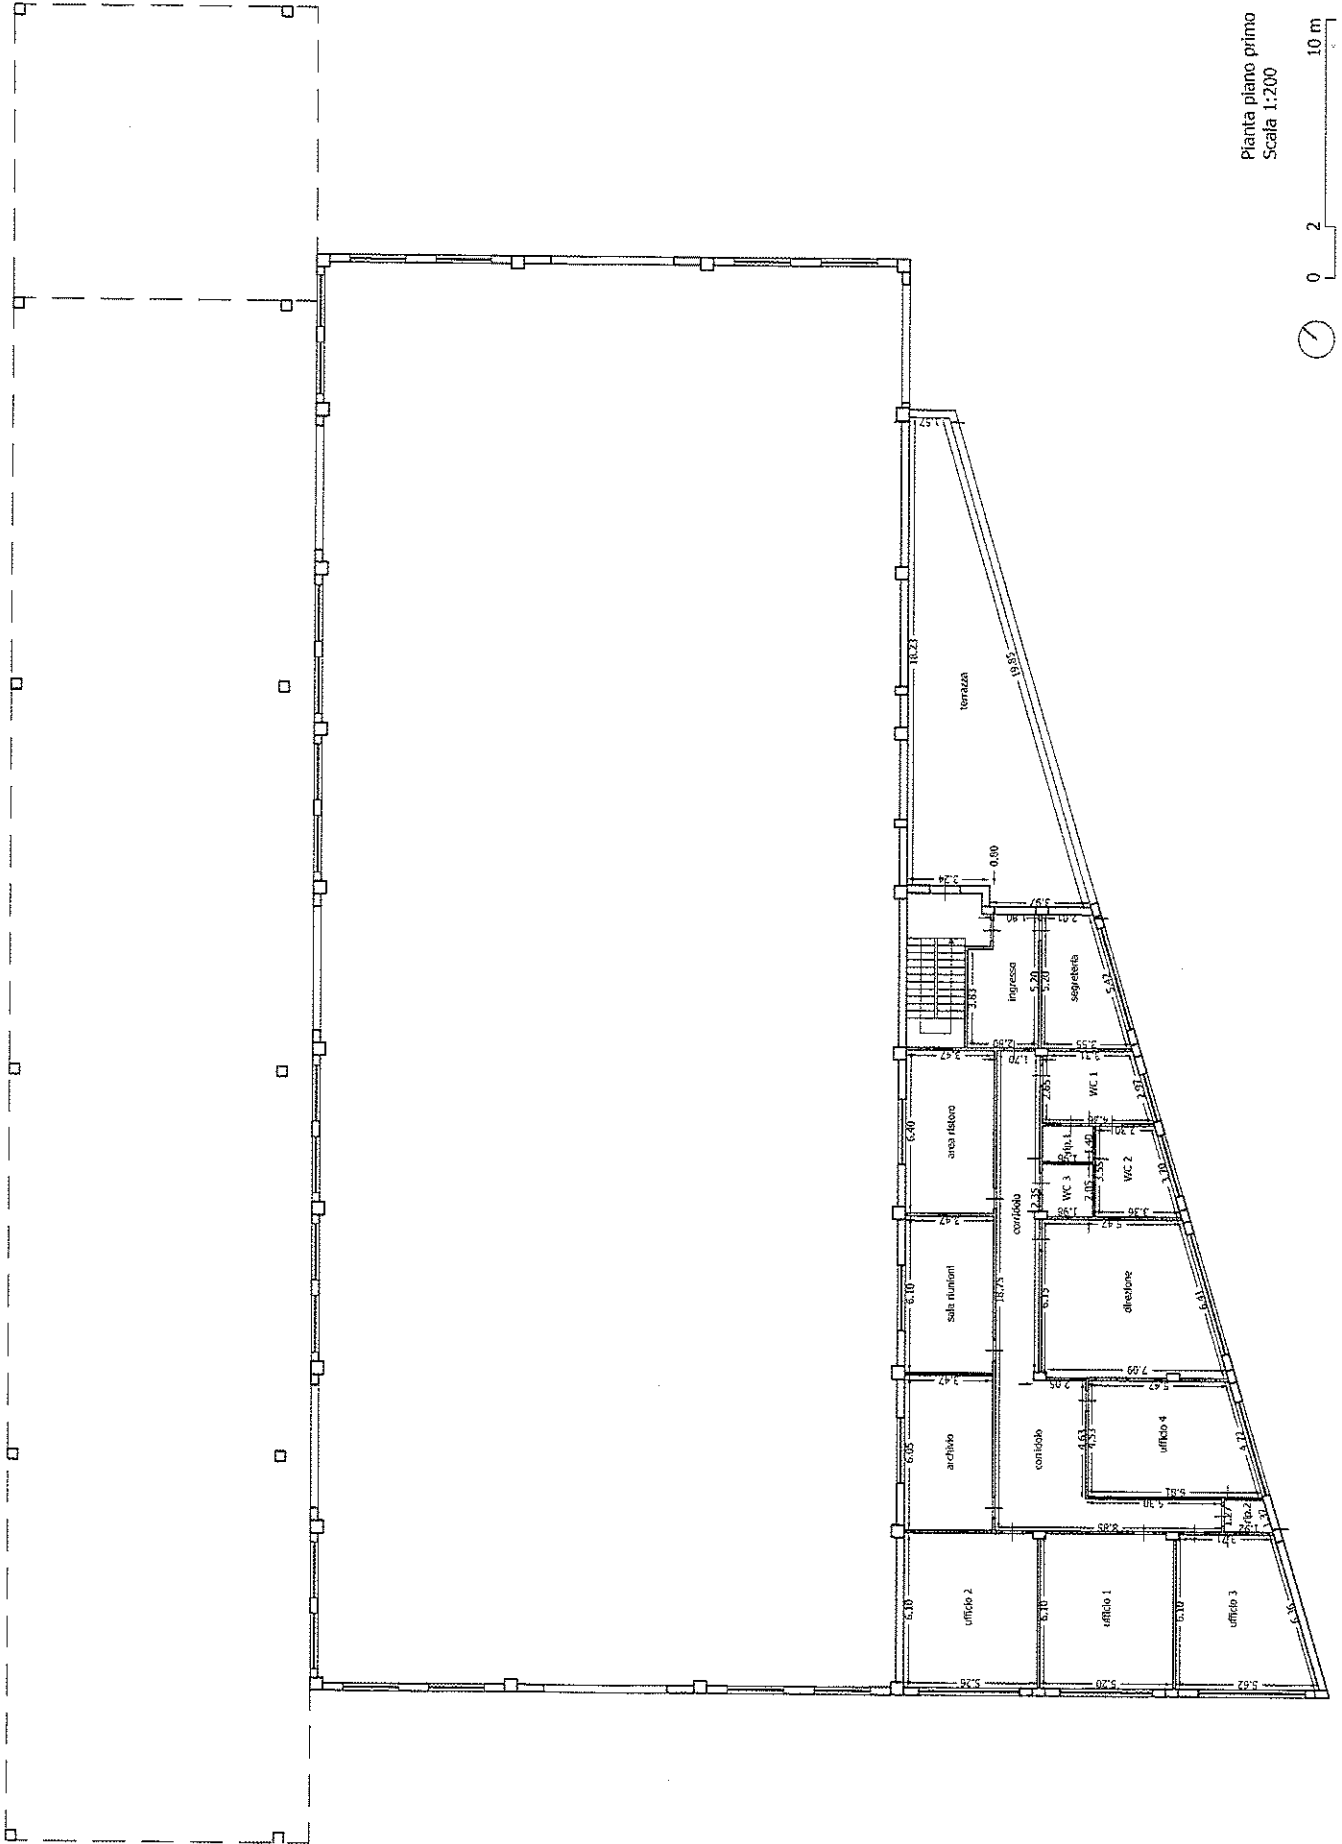

Pianta piano primo
Scala 1:200

