


Allegato 6

Planimetrie dello stato reale dei luoghi e sovrapposizione a planimetrie catastali

PIANTA PIANO S1

Stato reale rilevato (Foglio 39, P.IIa 520, Sub. 1)


Scala 1:100

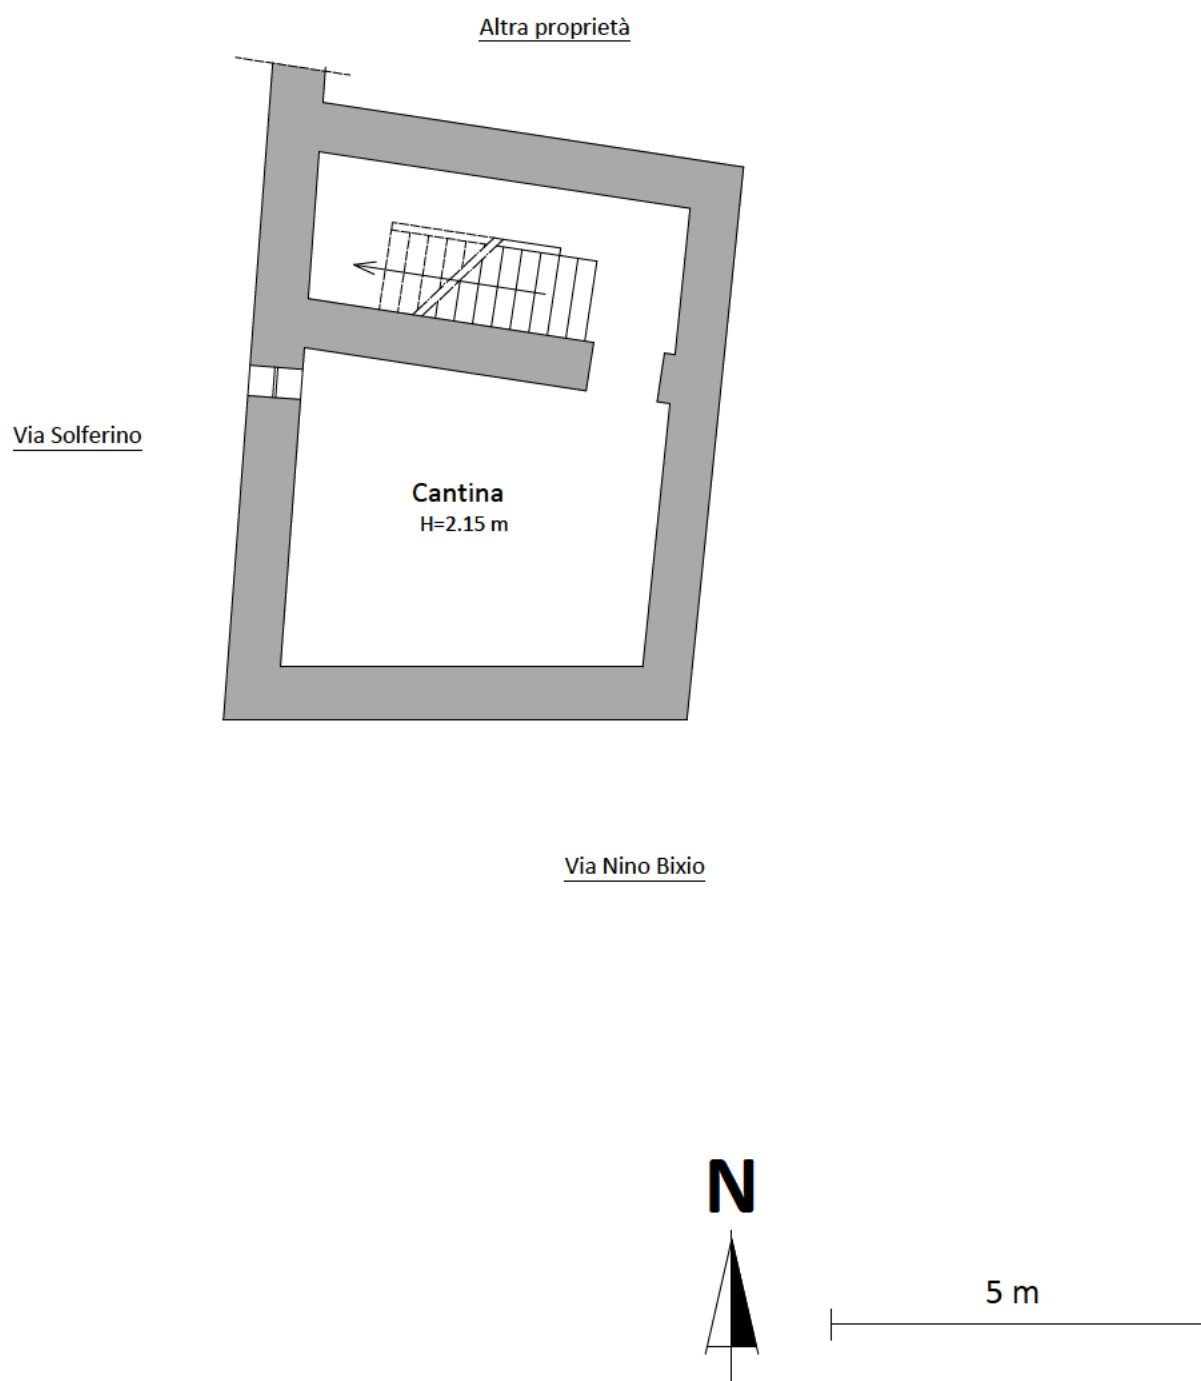

PIANTA PIANO TERRA

Stato reale rilevato (Foglio 39, P.IIa 520, Sub. 1)

Scala 1:100

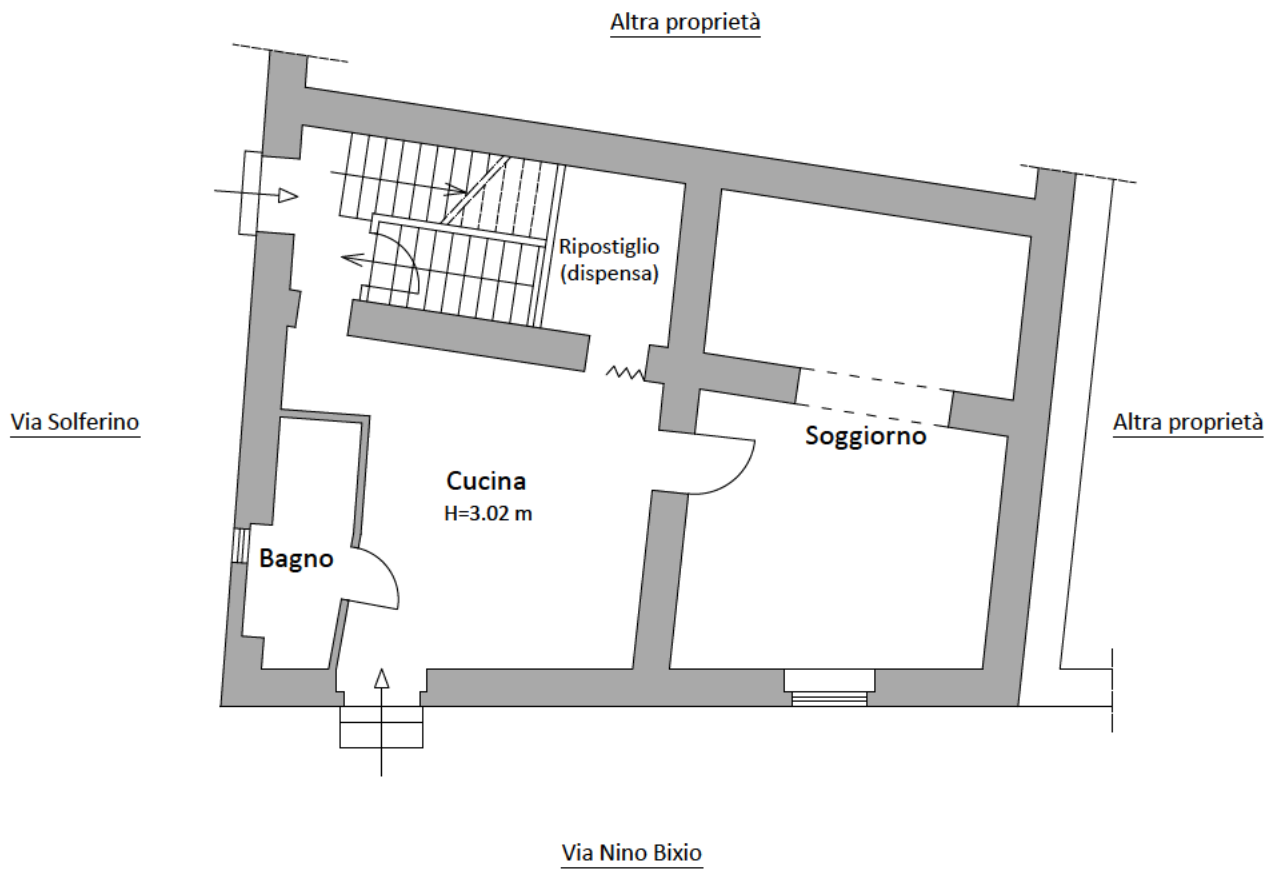


5 m

PIANTA PIANO 1°

Stato reale rilevato (Foglio 39, P.IIa 520, Sub. 1)


Scala 1:100

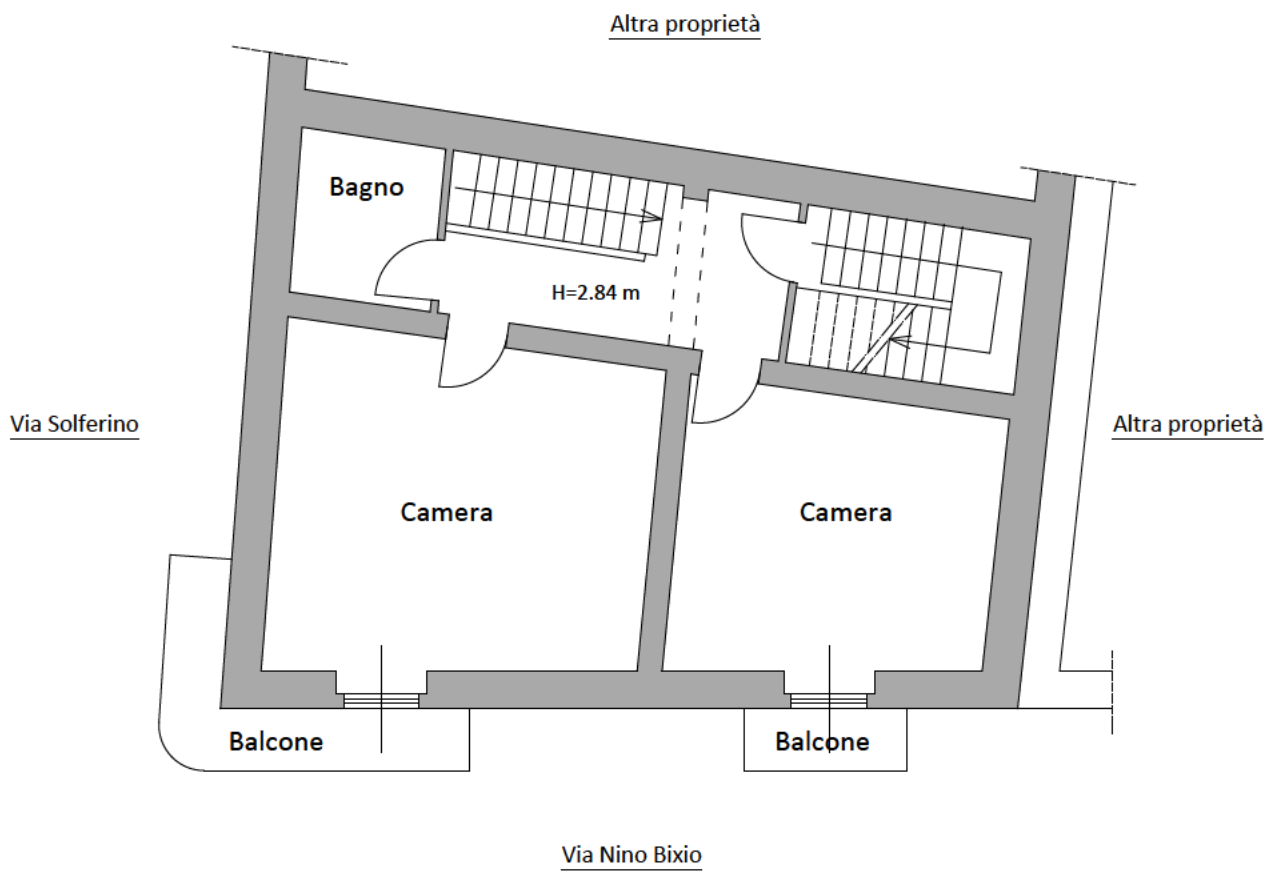

N





5 m

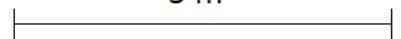

PIANTA PIANO 2° (sottotetto)

Stato reale rilevato (Foglio 39, P.IIa 520, Sub. 1)

Scala 1:100

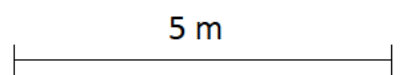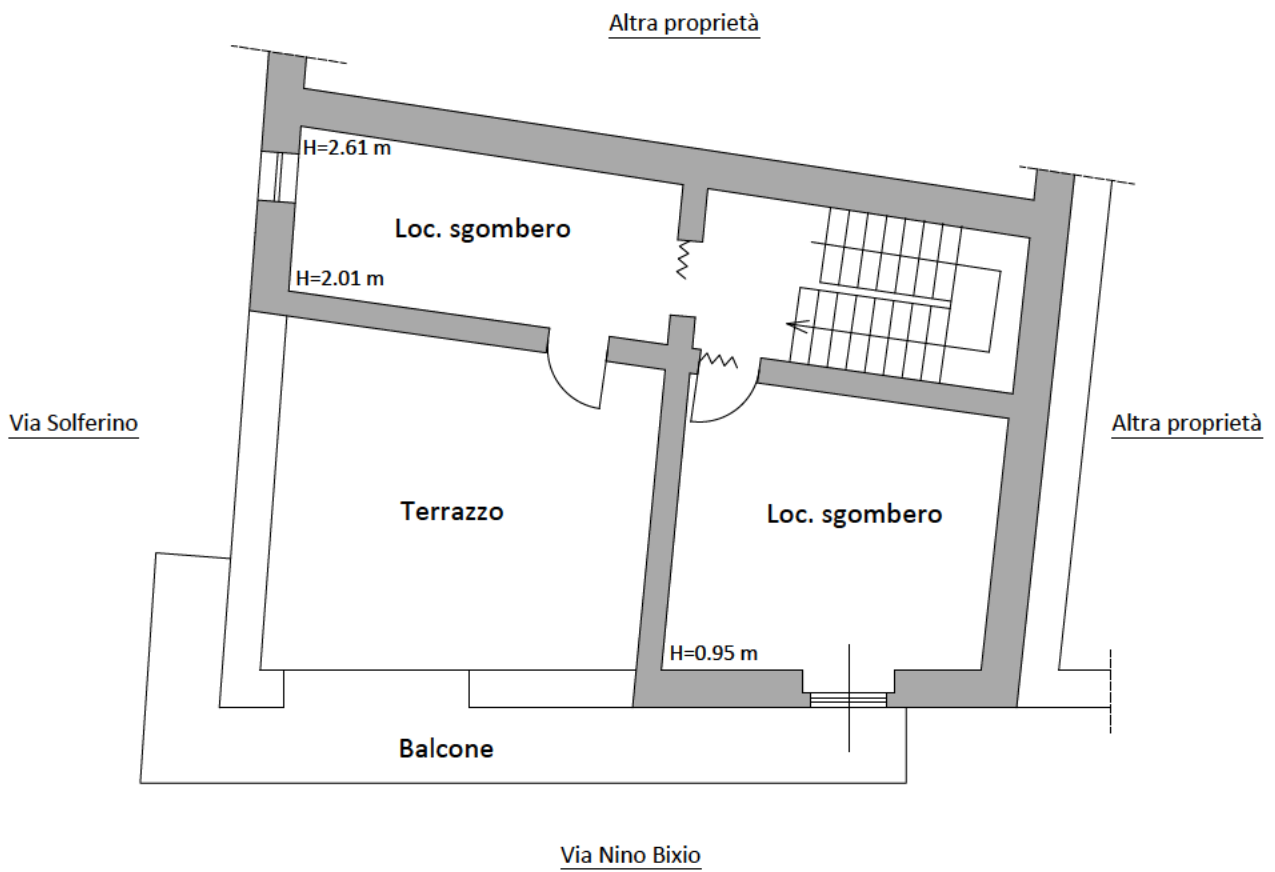

PIANTA PIANO S1


(Foglio 39, P.IIa 520, Sub. 1)

Scala 1:100

Legenda

— Planimetria catastale


— Planimetria rilevata

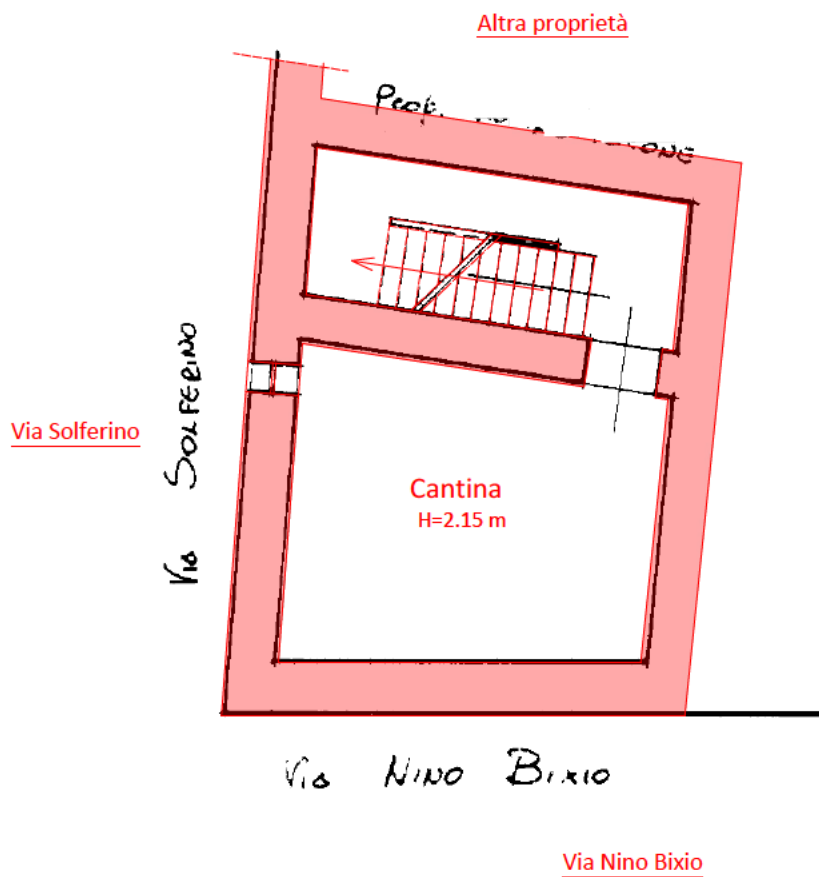

N



5 m

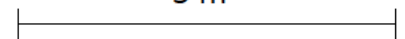

PIANTA PIANO TERRA


(Foglio 39, P.IIa 520, Sub. 1)

Scala 1:100

Legenda

— Planimetria catastale

— Planimetria rilevata

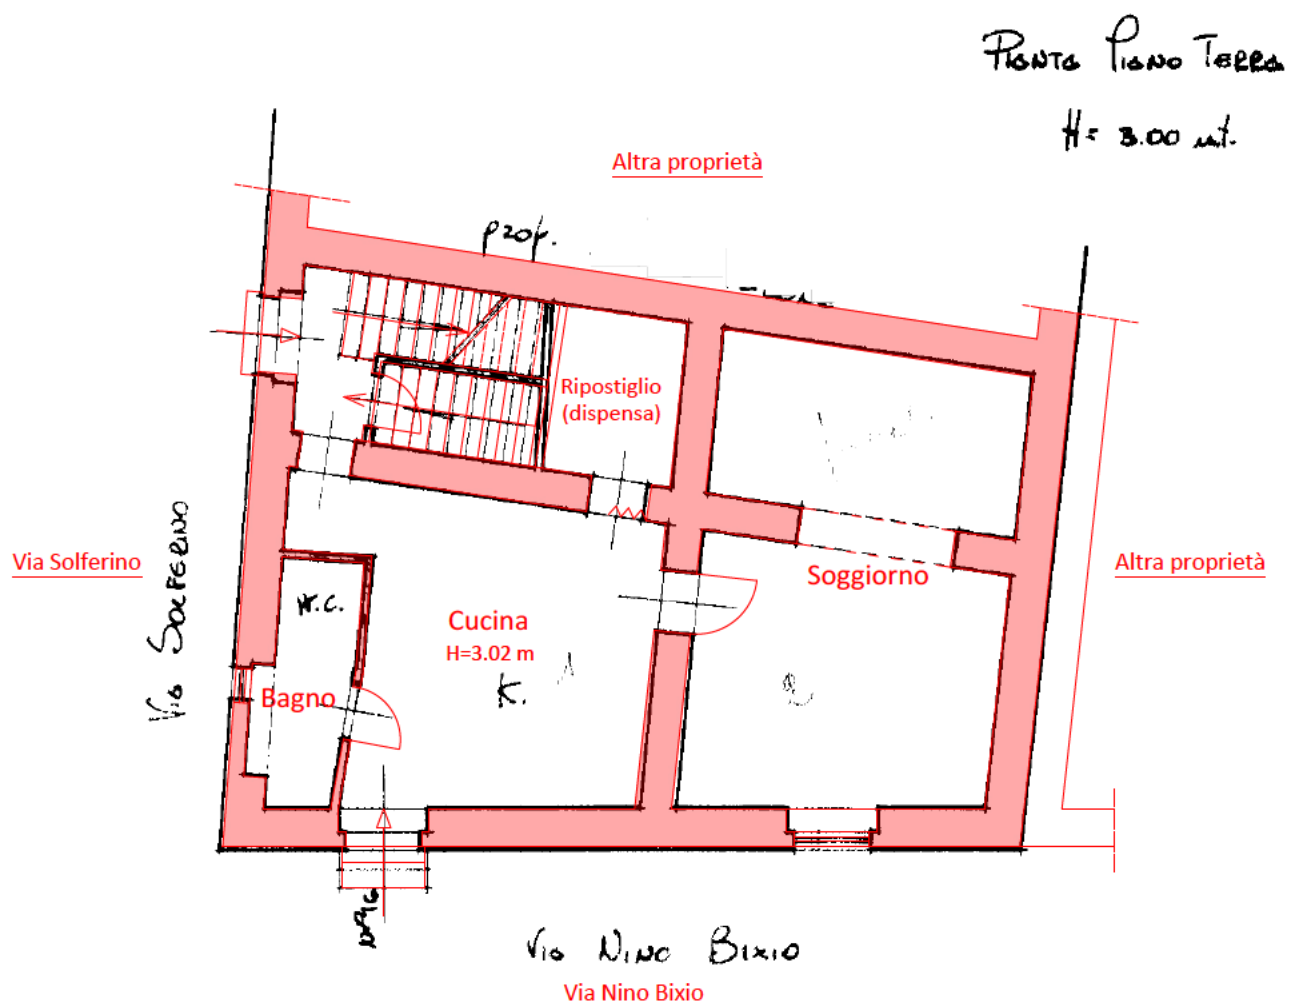

PIANTA PIANO 1°


(Foglio 39, P.IIa 520, Sub. 1)

Scala 1:100

Legenda

— Planimetria catastale


— Planimetria rilevata

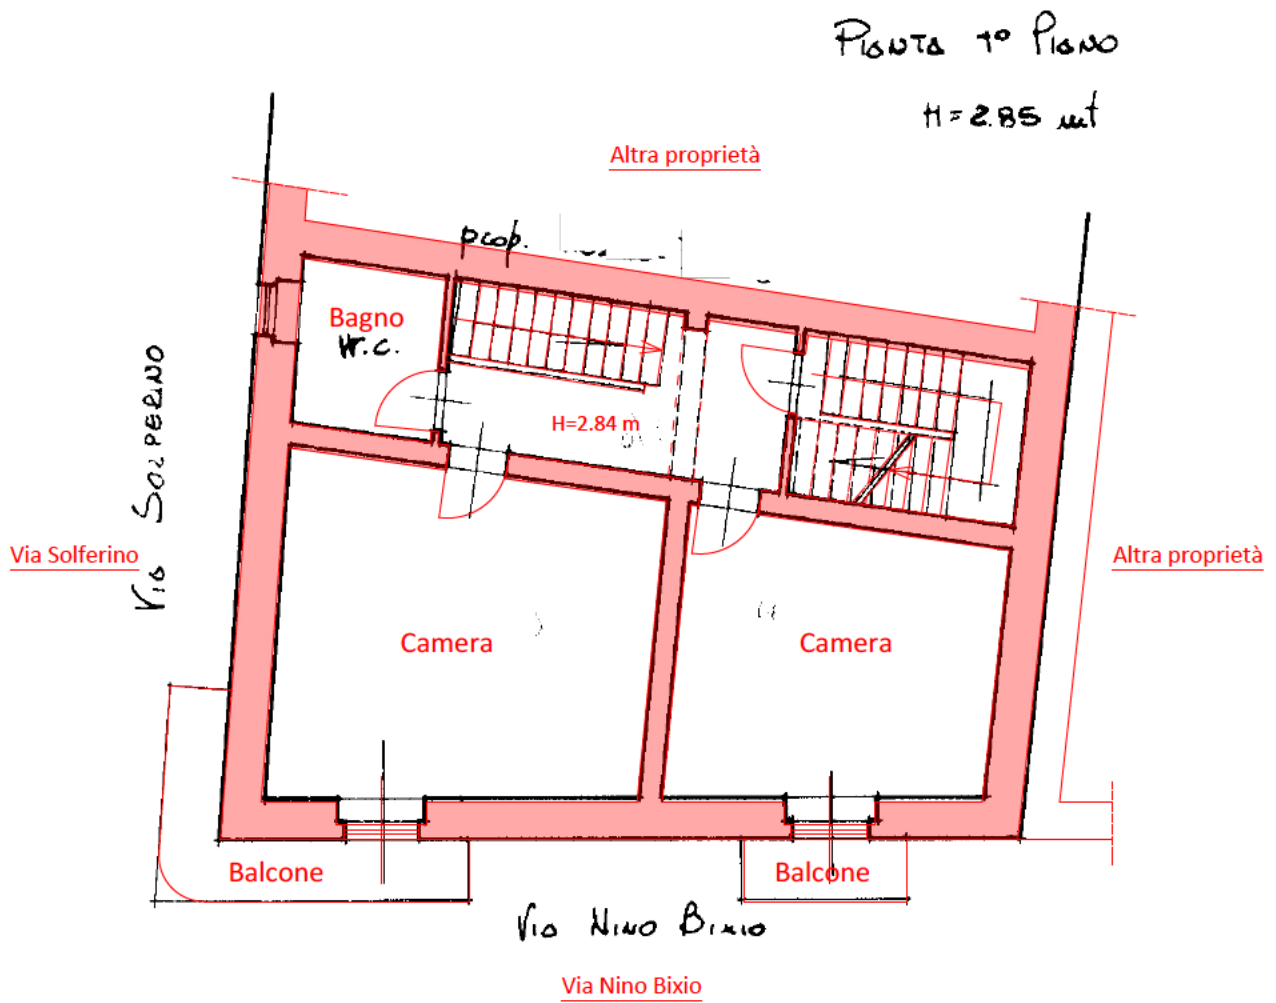

N



5 m

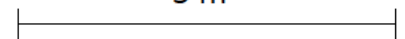

PIANTA PIANO 2° (sottotetto)


(Foglio 39, P.IIa 520, Sub. 1)

Scala 1:100

Legenda

— Planimetria catastale

— Planimetria rilevata

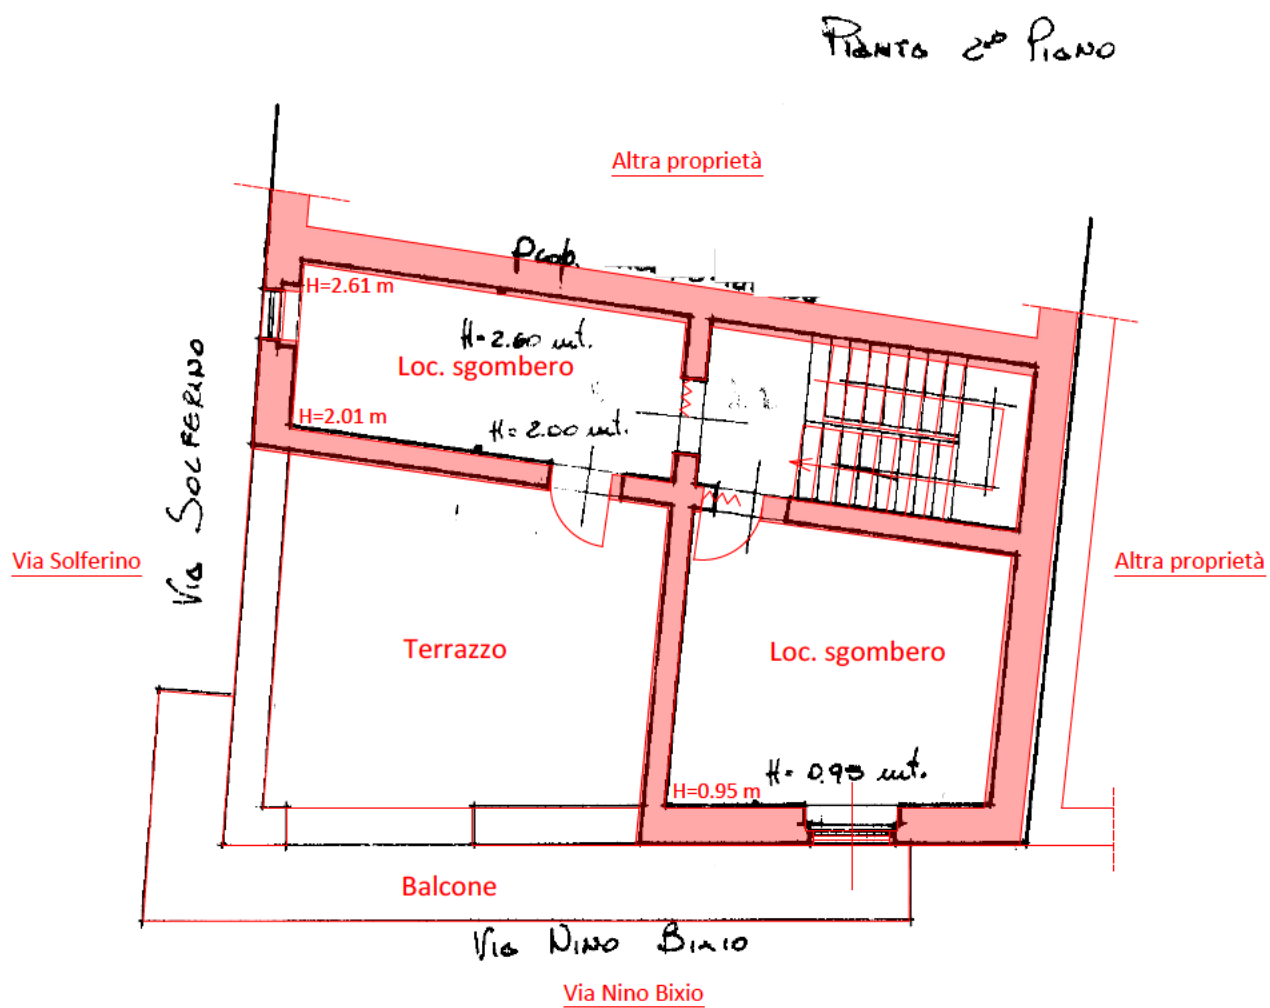

N



5 m

