

Allegato 7

**Confronto tra stato reale dei luoghi e progetto
autorizzato**

PIANTA PIANO TERRA


(Foglio 39, P.IIa 520, Sub. 1)

Scala 1:100


Legenda

— Planimetria stato legittimo

— Planimetria rilevata

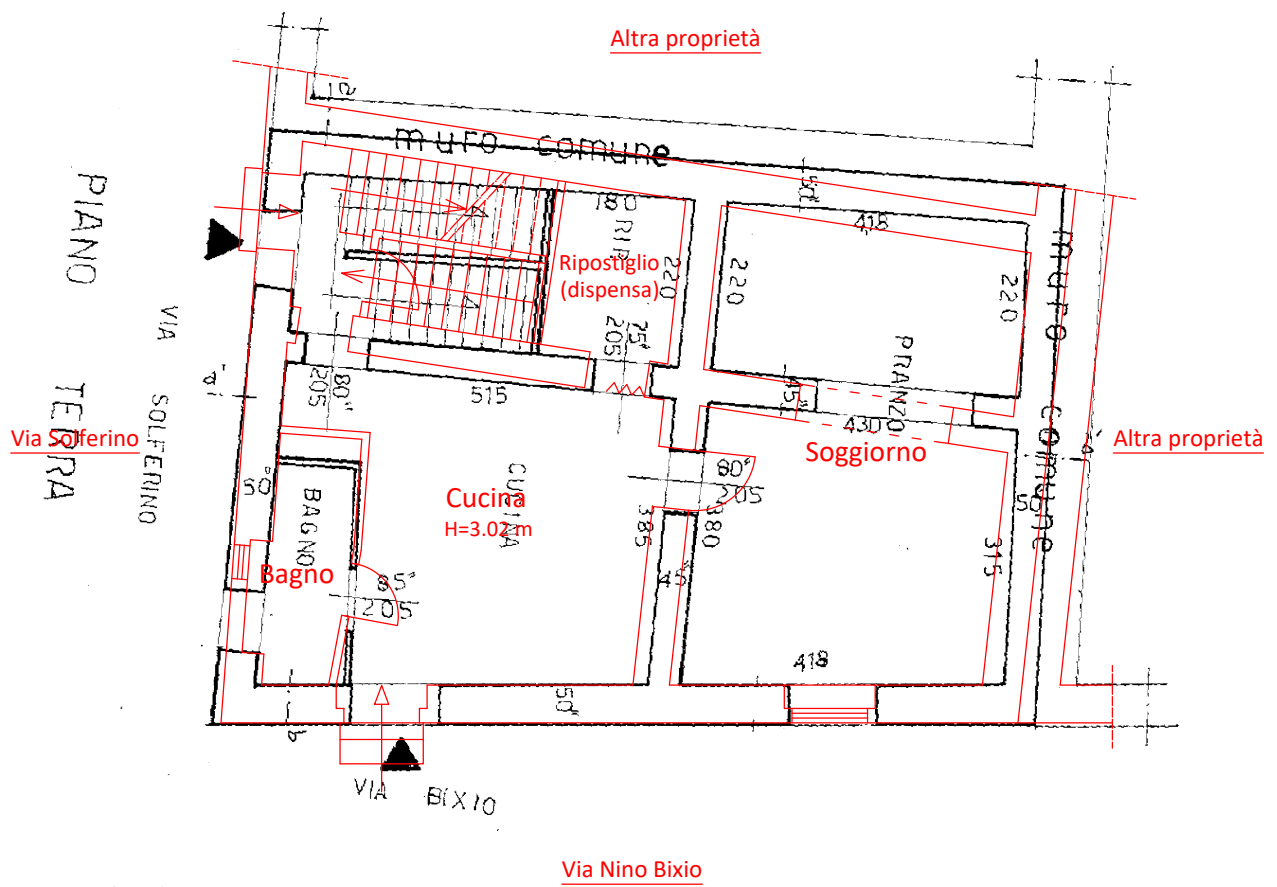

5 m

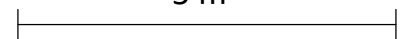


PIANTA PIANO 1°

(Foglio 39, P.IIa 520, Sub. 1)

Scala 1:100

Legenda

- Planimetria stato legittimo
- Planimetria rilevata

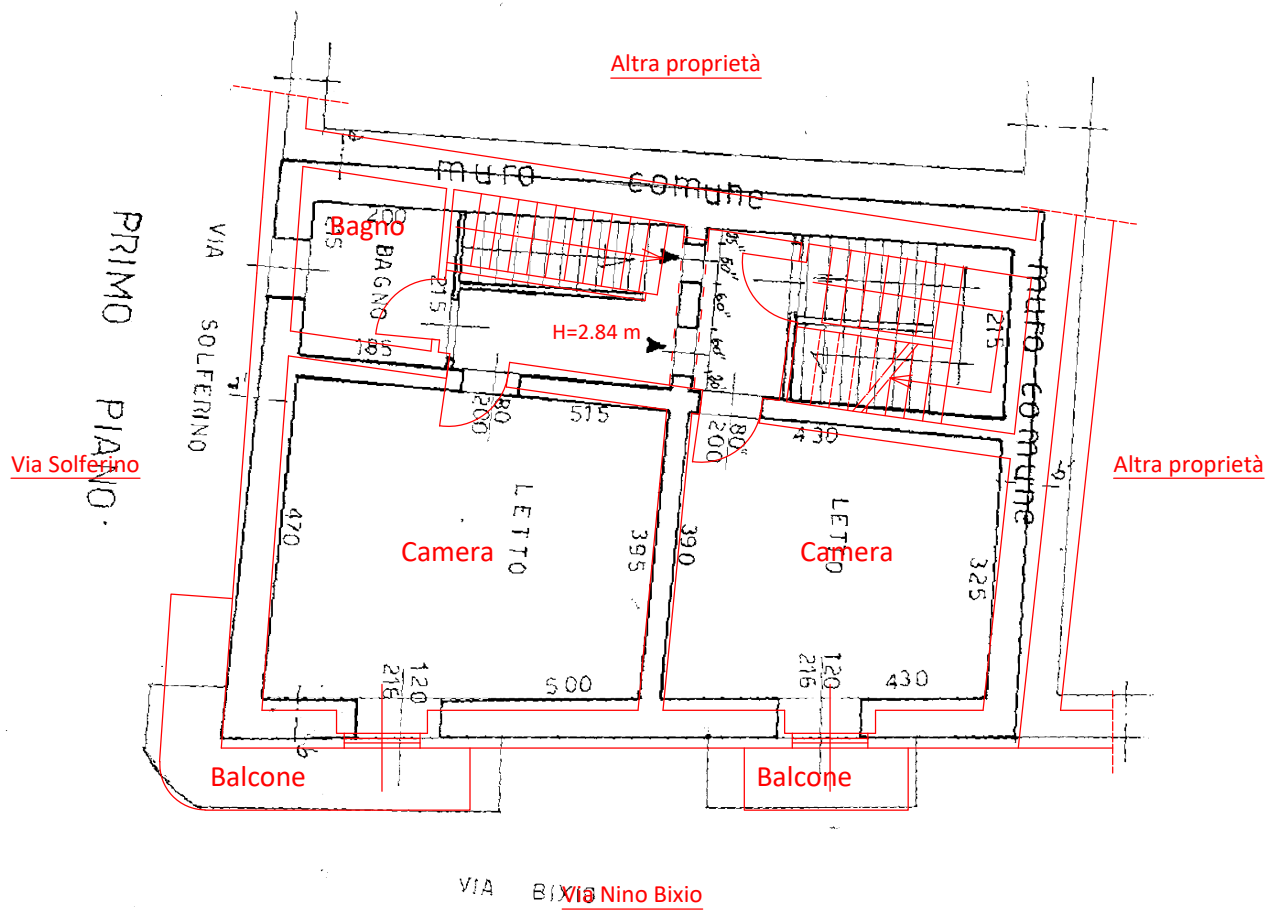

5 m

PIANTA PIANO 2° (sottotetto)


(Foglio 39, P.IIa 520, Sub. 1)

Scala 1:100

Legenda

— Planimetria stato legittimo

— Planimetria rilevata

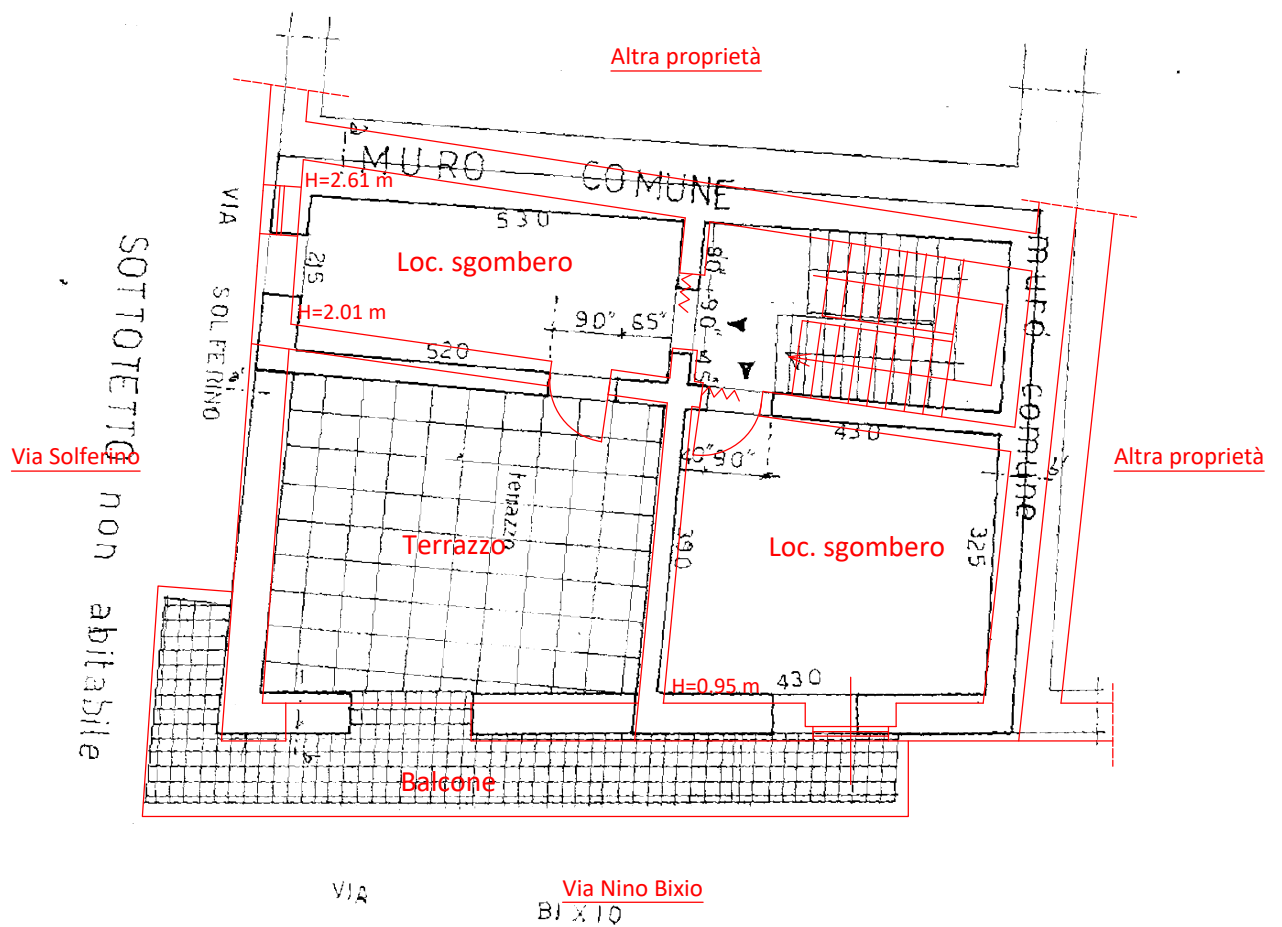

5 m

