

N=4989200



E=1661200

1 Particella: 24

Comune: (MN) QUINGENTOLE
Foglio: 10
Scala originale: 1:1000
Dimensione cornice: 267.000 x 189.000 m. Protocollo pratica T301952/2026
1-Apr-2026 16:1:55

Agenzia delle Entrate
CATASTO FABBRICATI
Ufficio Provinciale di
Mantova

Dichiarazione protocollo n. MN0021496 del 31/03/2026

Comune di Quingentole

Via Roma

civ. 47

Identificativi Catastali:

Sezione:

Foglio: 10

Particella: 24

Subalterno: 4

Compilata da:

Andreoli Stefano

Iscritto all'albo:

Geometri

Prov. Mantova

N. 2095


Planimetria

Scheda n. 1

Scala 1:200

PIANTA PIANO TERRA

Mapp. 89

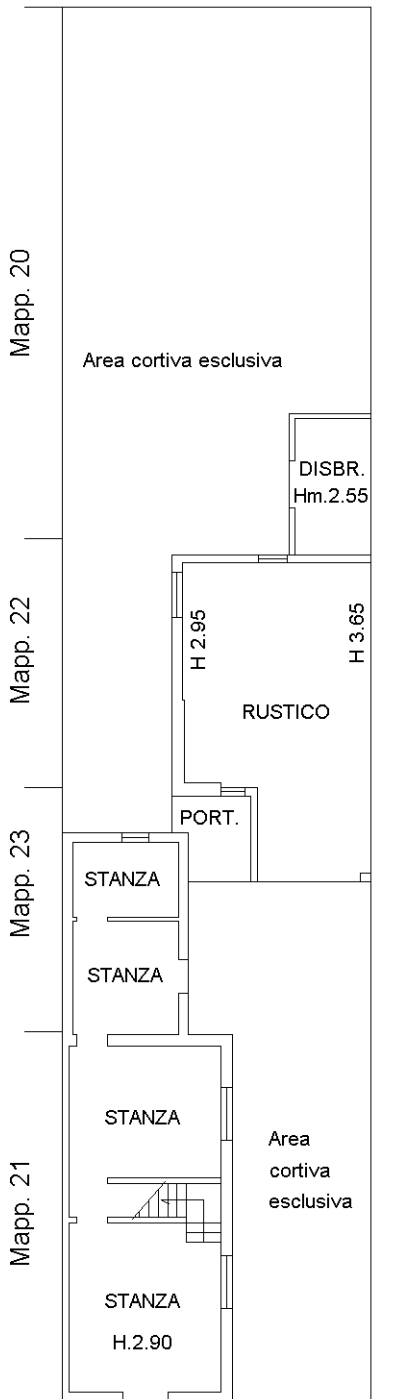

Mapp. 20



Mapp. 22

Mapp. 23

Mapp. 21

Mapp. 27

PIANTA PIANO PRIMO

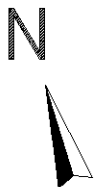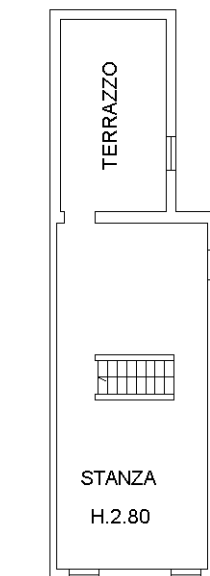

via Roma

Ultima planimetria in atti