


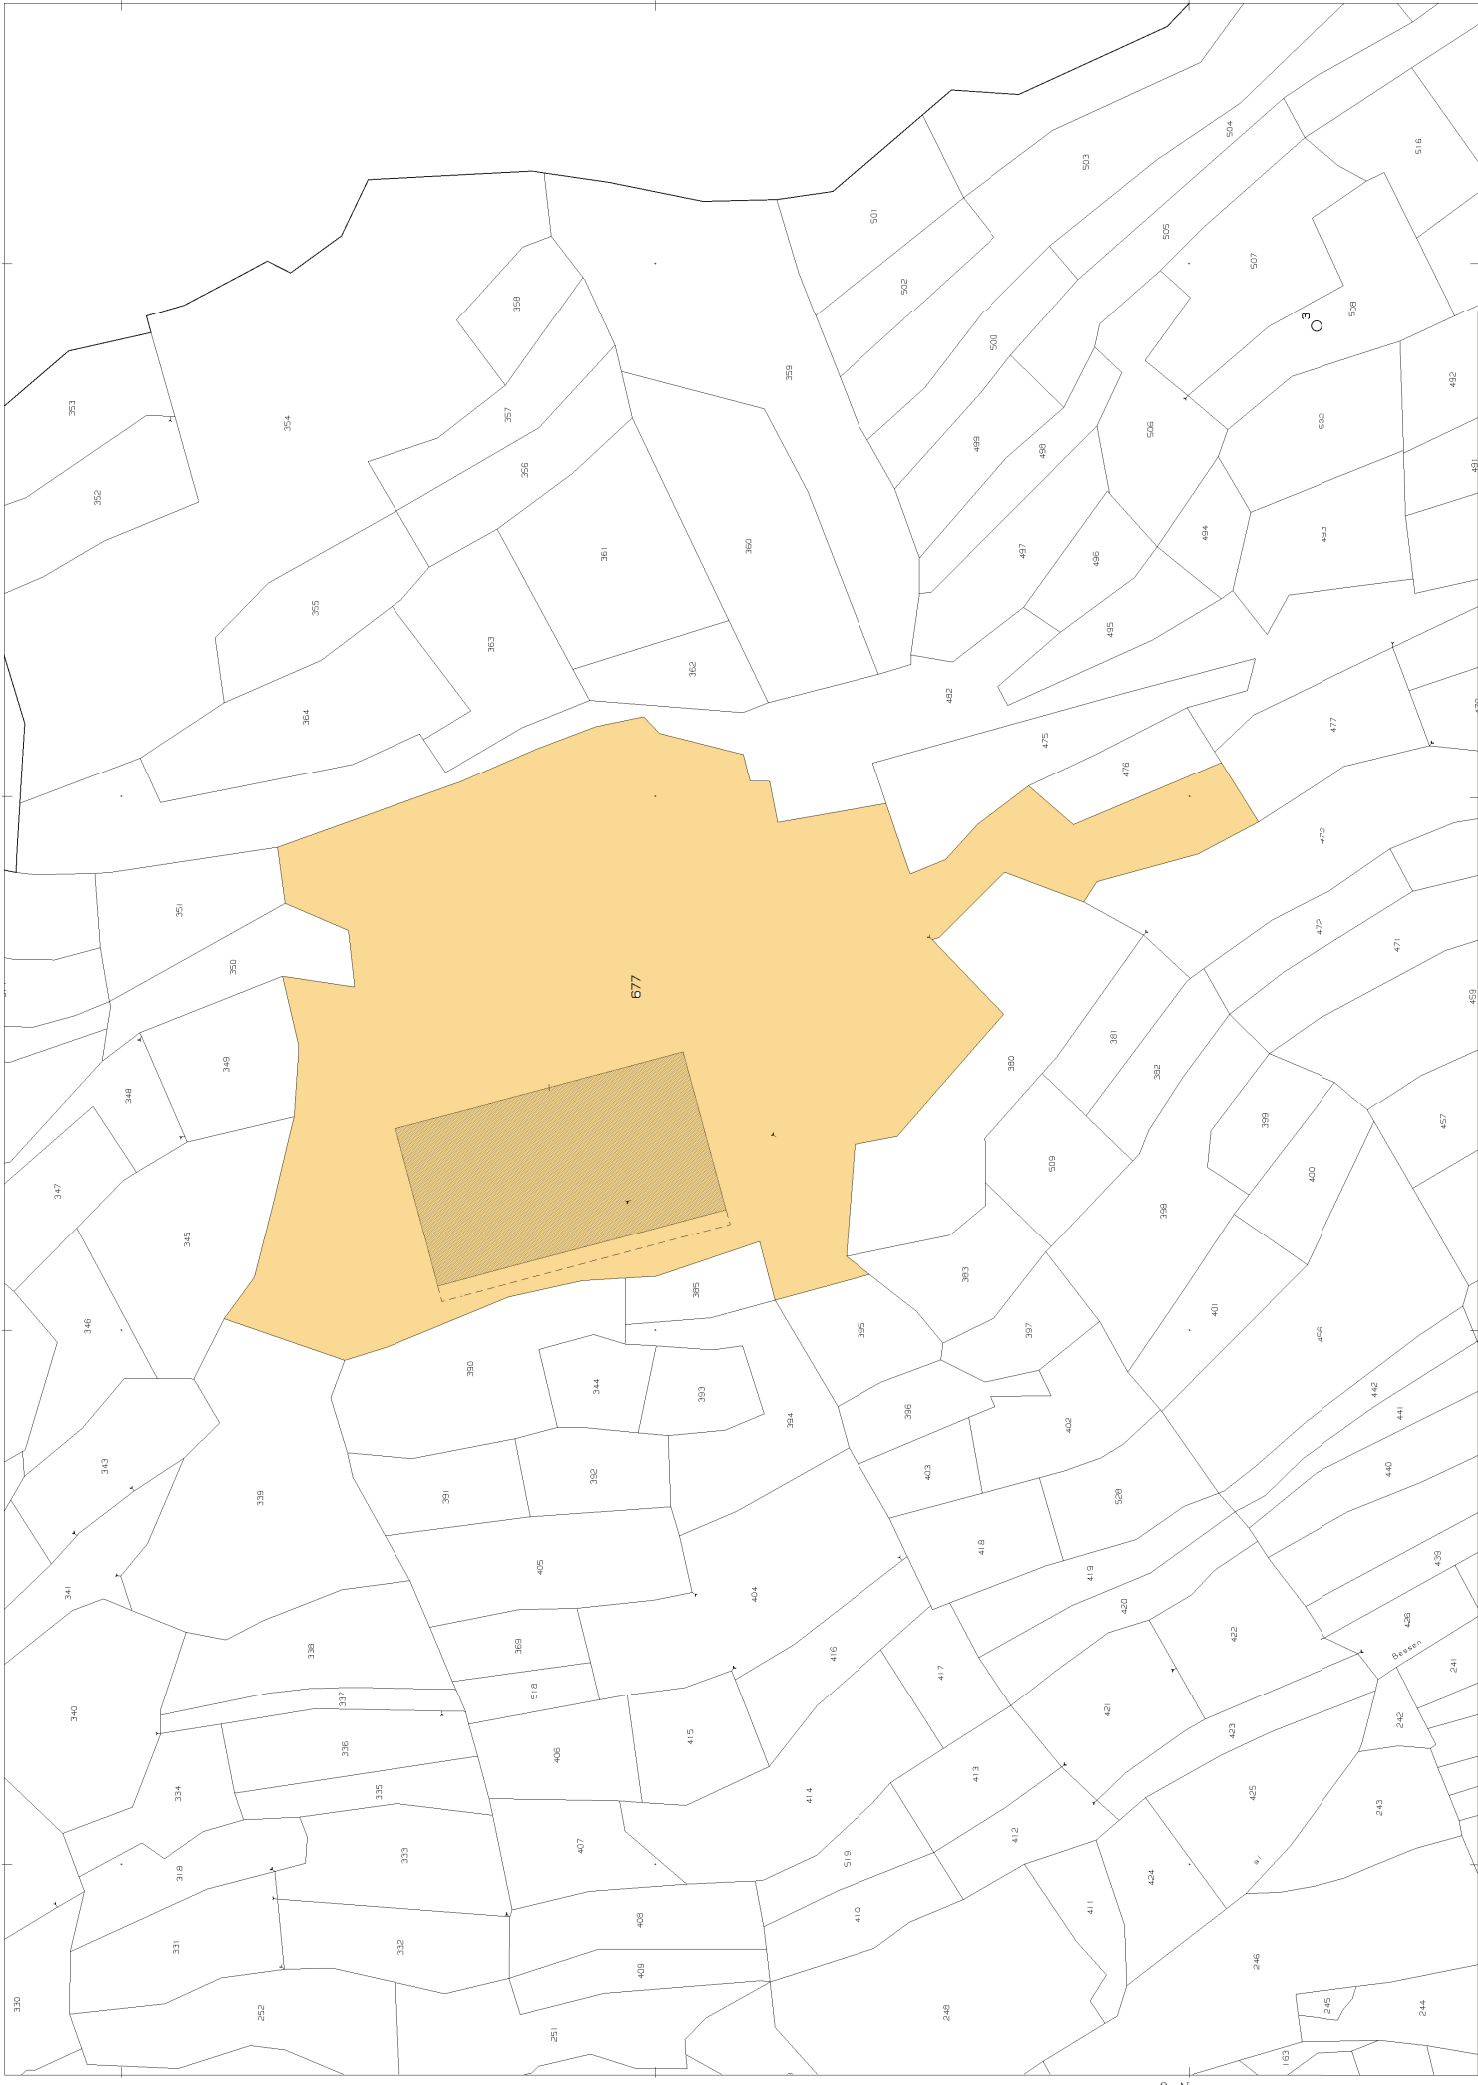


N=0

Ultima planimetria approvata


Agenzia delle Entrate
CATASTO FABBRICATI
Ufficio provinciale di Torino

ELABORATO PLANIMETRICO	Compilato da:	Iscritto all'albo: Geometri	Prov. Torino	N. 8919
Comune di Sauze Di Cesana	Sezione:	Foglio: 8	Particella: 677	Prodotto da: 08/10/2020 del
Dimostrazione grafica dei subalterni				
Tipo Mappale n. 255976 del 20/11/2019 Scala 1 : 500				

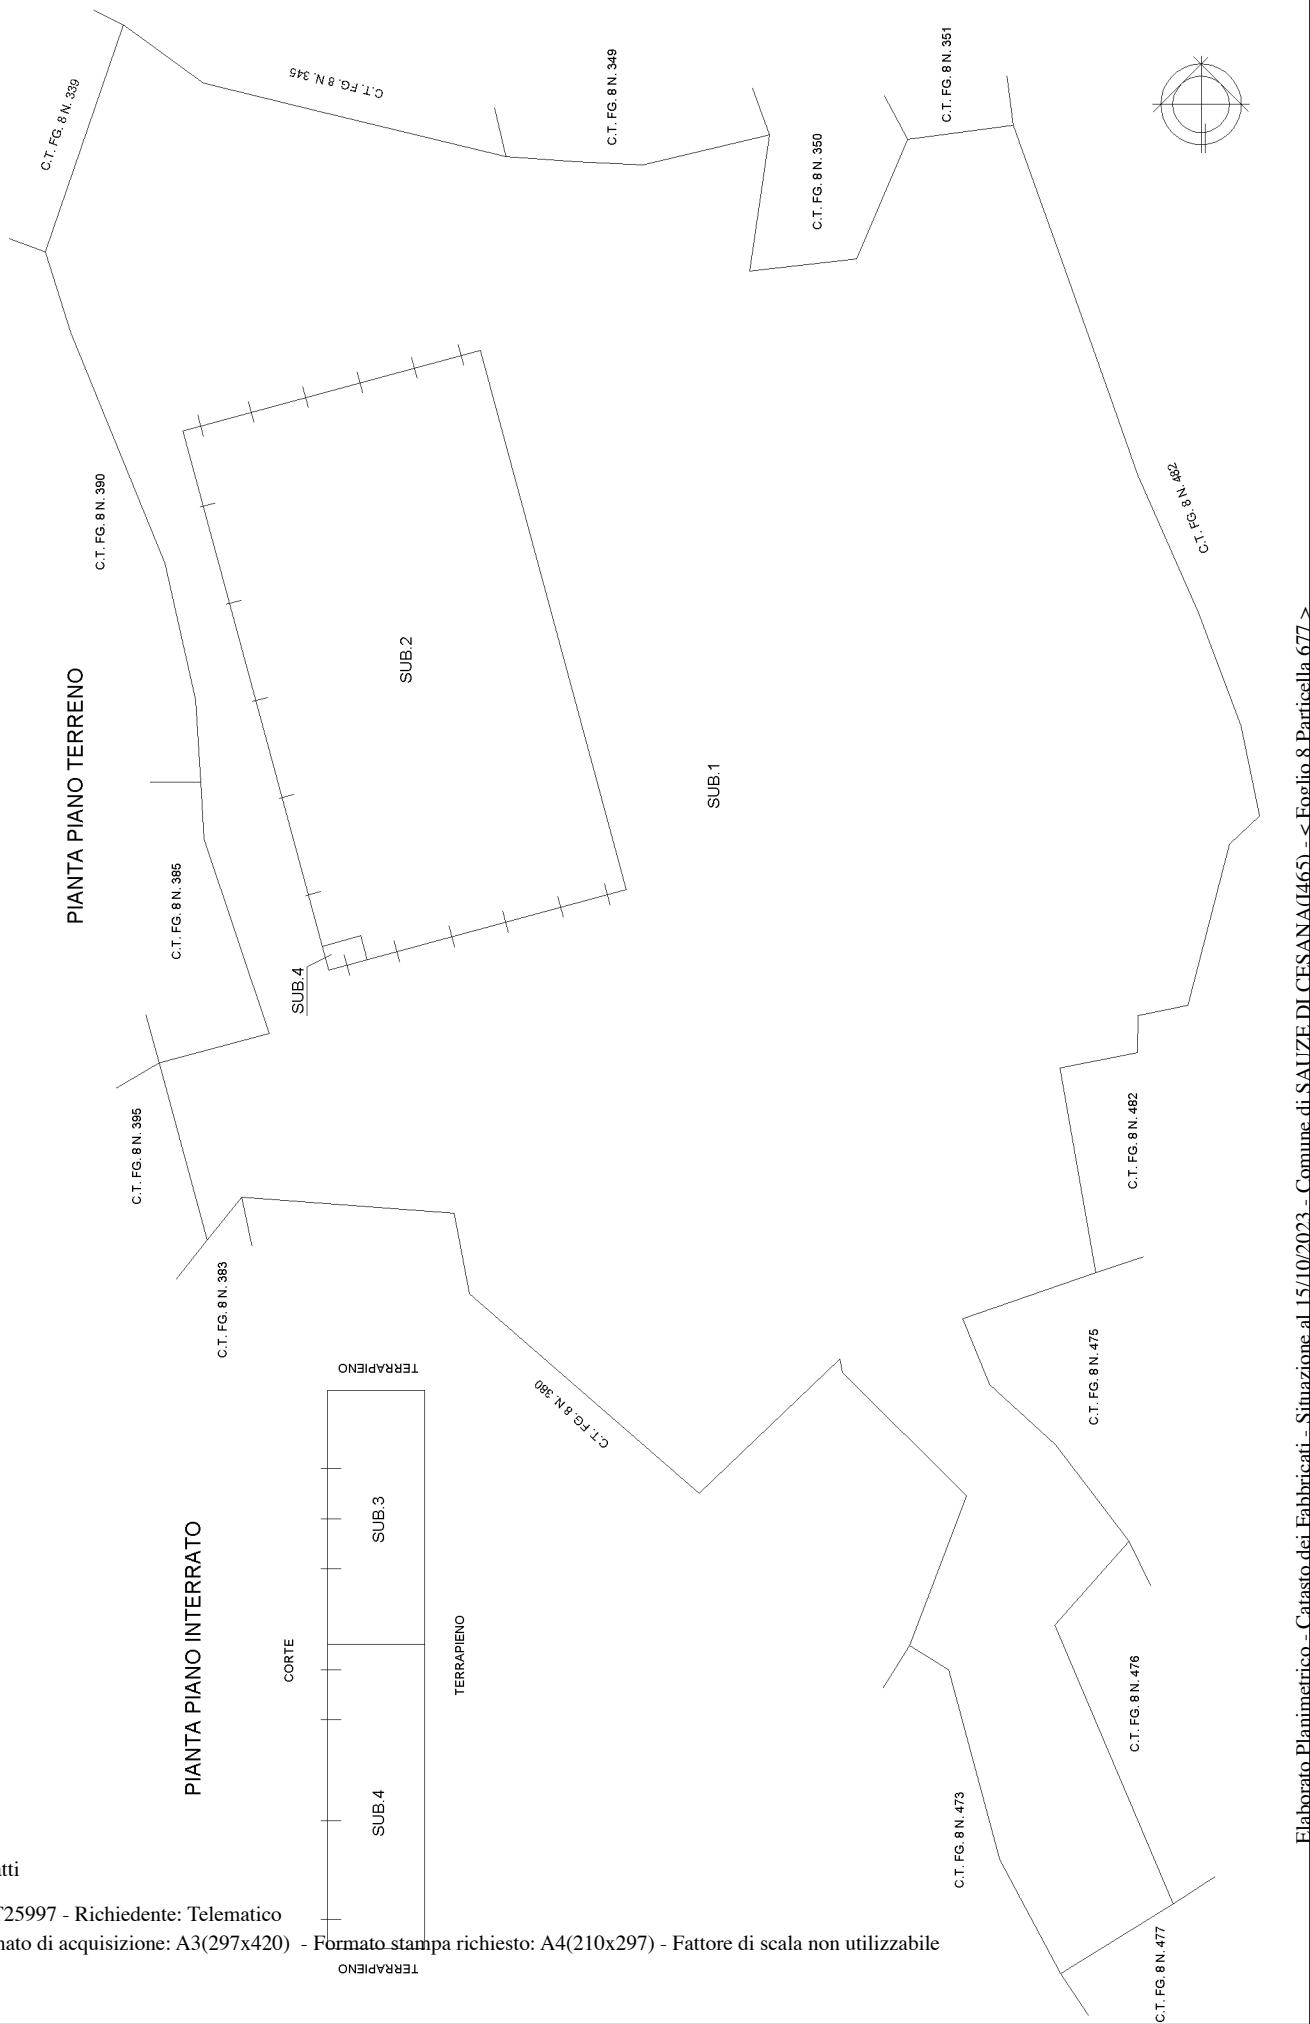

Agenzia delle Entrate
CATASTO FABBRICATI
Ufficio provinciale di Torino


ELABORATO PLANIMETRICO	Compilato da:	Iscritto all'albo: Geometri	Prov. Torino	N. 8919
Comune di Sauze Di Cesana	Sezione:	Foglio: 8	Particella: 677	Prova di possesso n. 08/10/2020 del
Dimostrazione grafica dei subalterni				
Tipo Mappale n. 255976 del 20/11/2019 Scala 1 : 500				

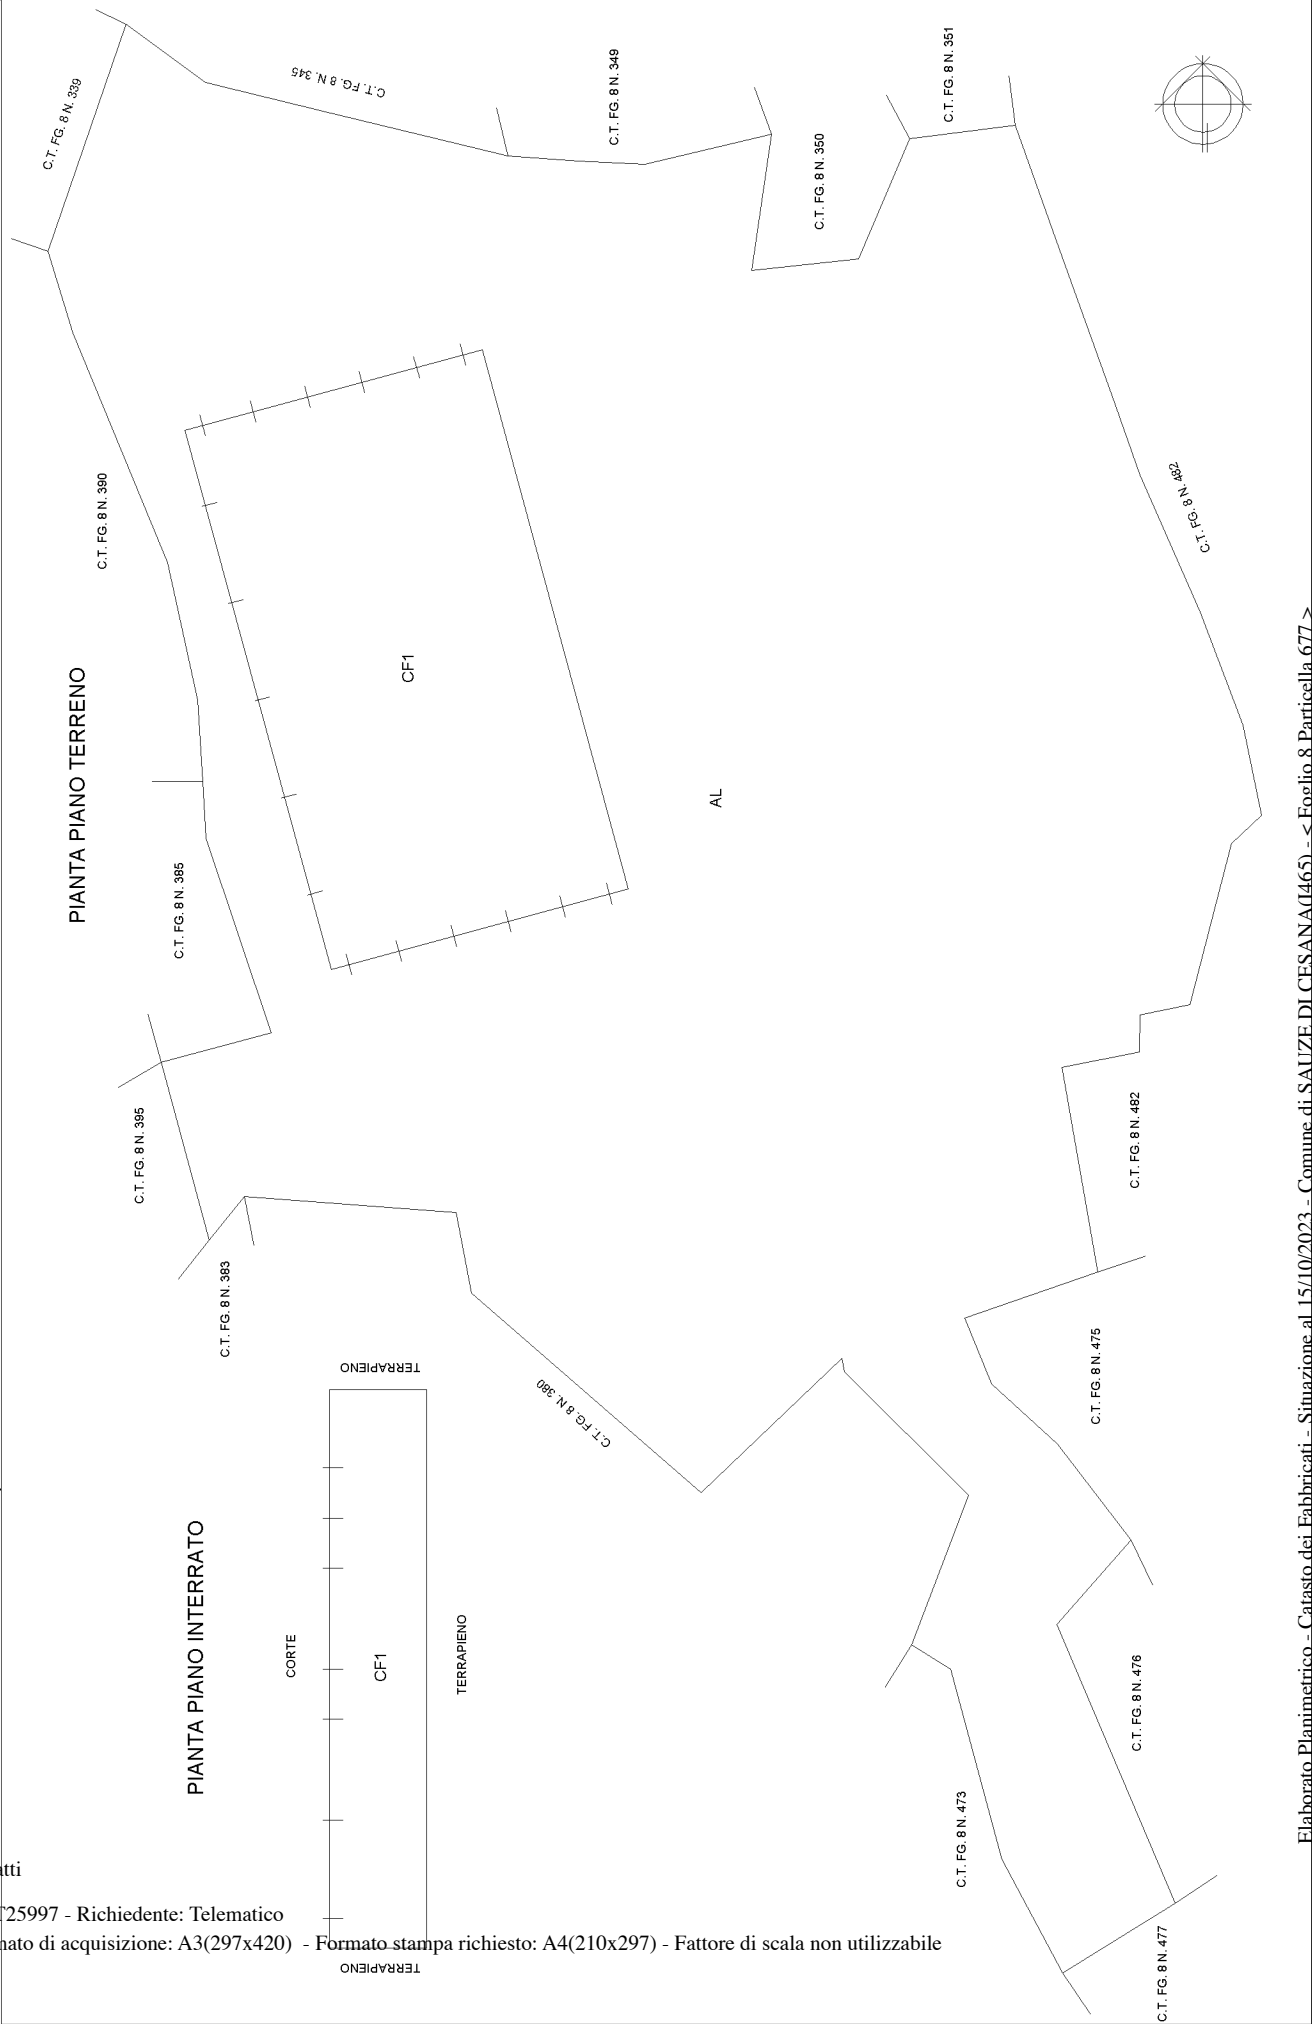



Dichiarazione protocollo n. _____ del _____	
Comune di Sauze Di Cesana	
Strada Per Bessen Alto	
civ. SNC	
Identificativi Catastali:	Compilata da:
Sezione:	
Foglio: 8	Iscritto all'albo:
Particella: 677	Geometri
Subalterno: 2	Prov. Torino
	N. 8919

Planimetria
Scheda n. 1 Scala 1:500


PIANTA PIANO INTERRATO
H=4,00mt

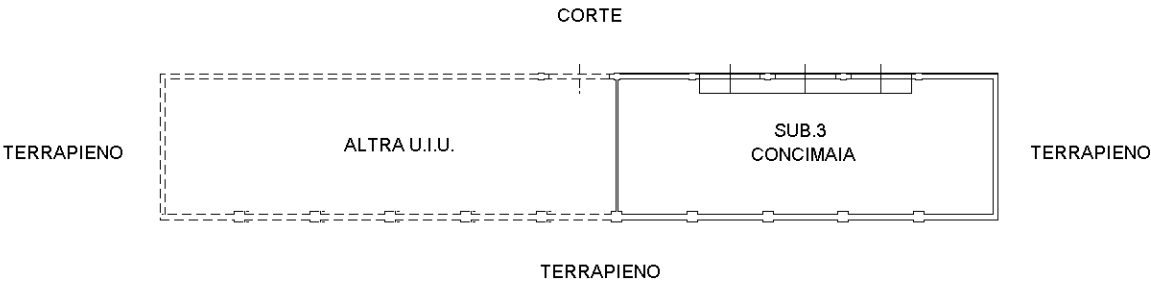

PIANTA PIANO TERRENO

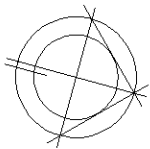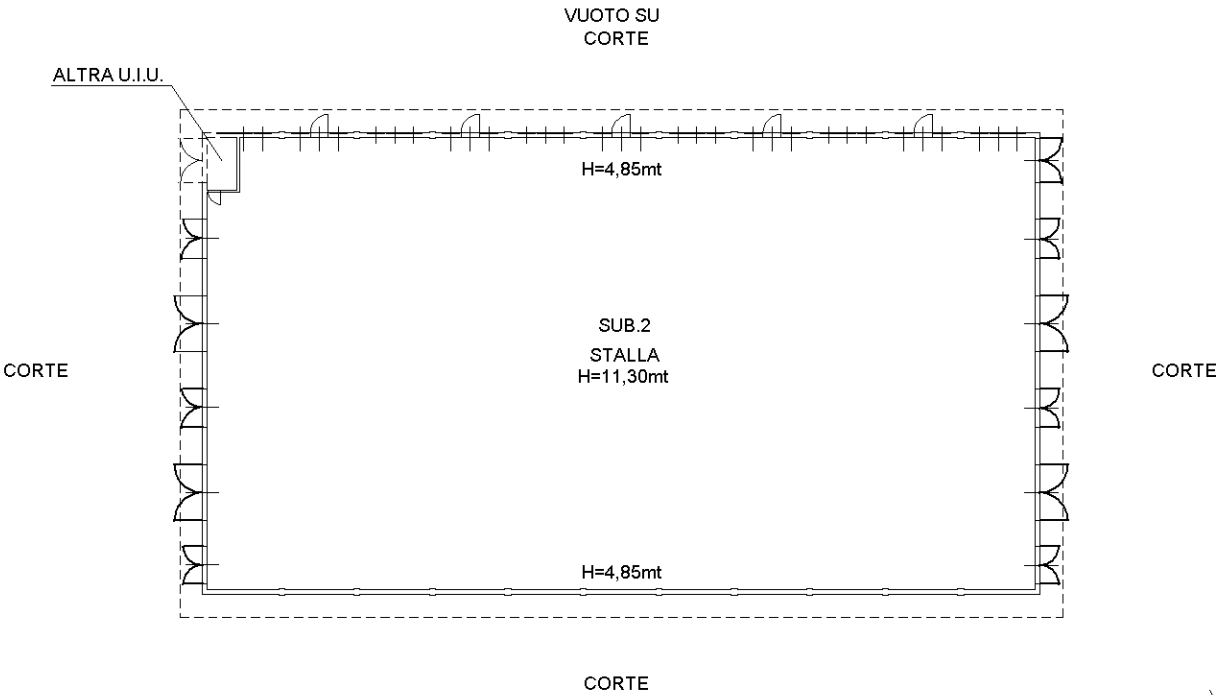

ELABORATO GRAFICO

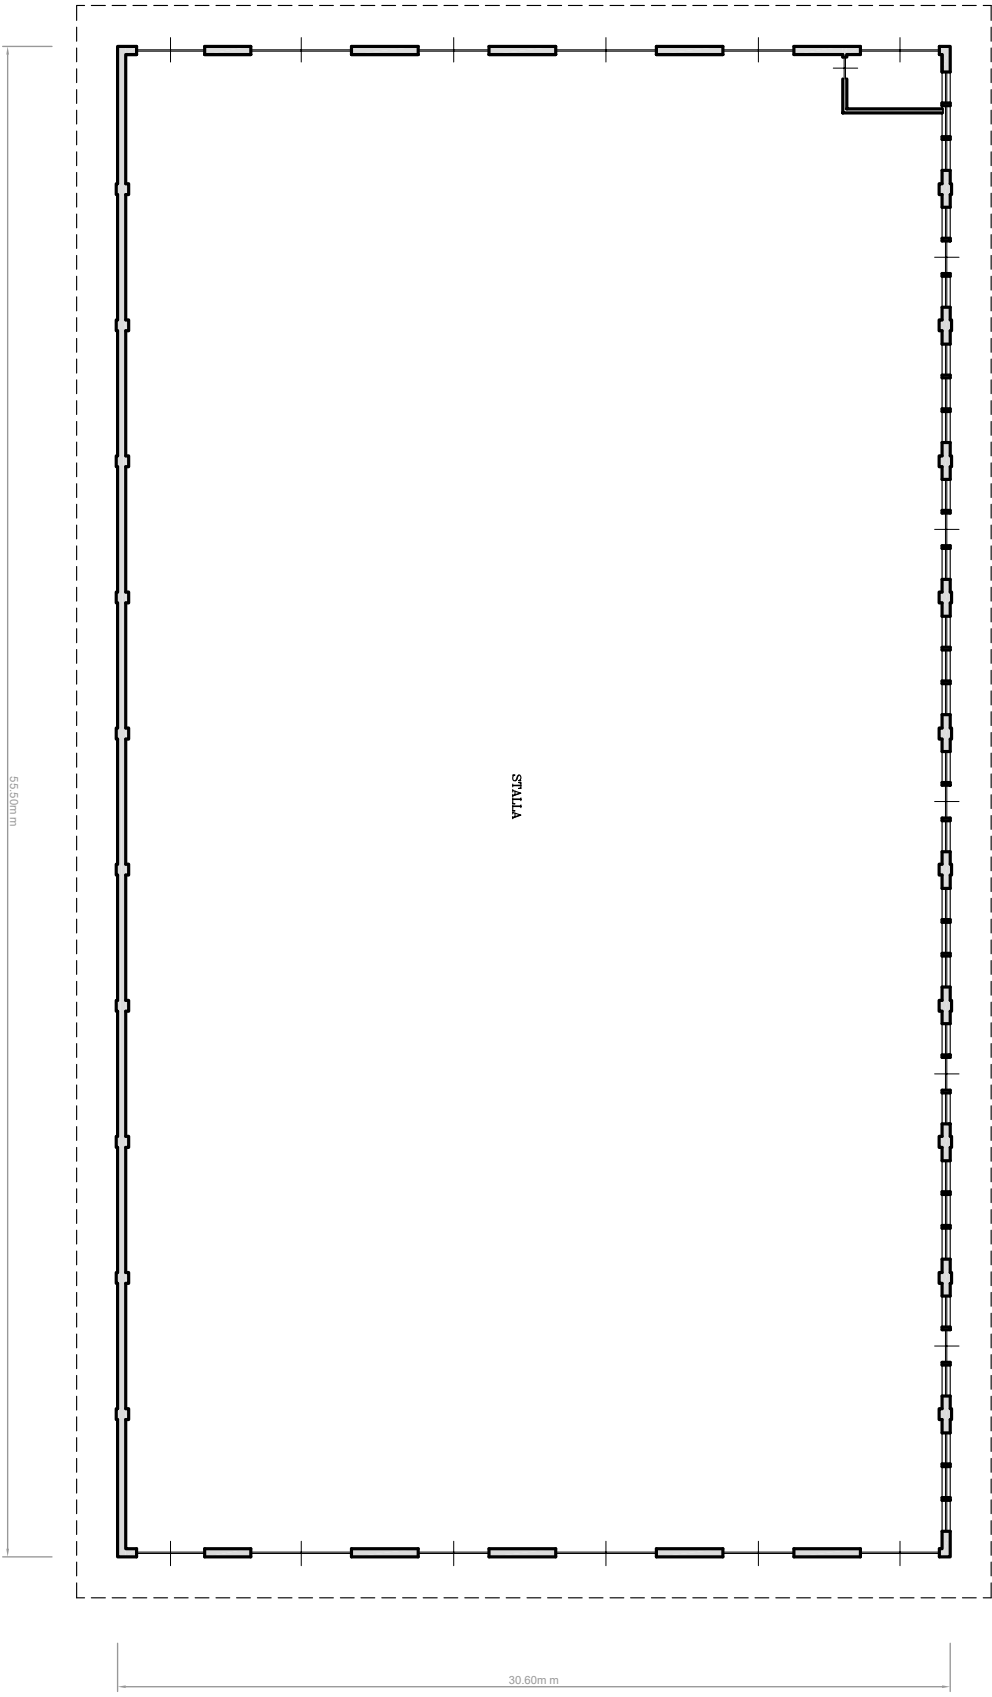


PIANTA PIANO TERRENO
LOTTO 1

Immobile sito in Sauze di Cesana

Tutte le misure indicate sulle tavole, salvo diversa indicazione, sono espresse in centimetri

ELABORATO GRAFICO

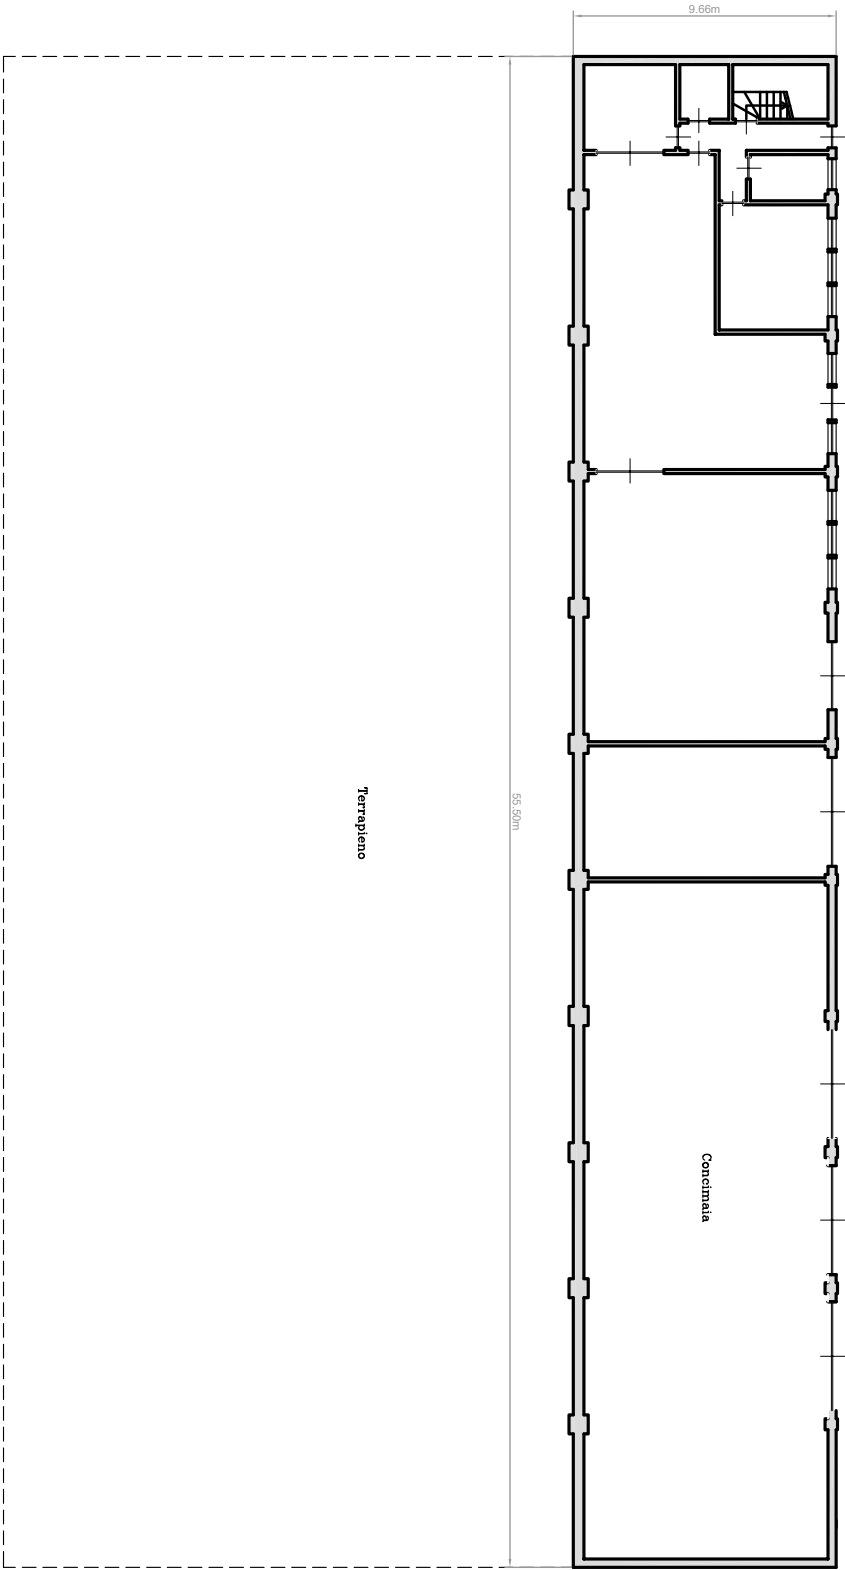

Pianta Piano Interrato

PIANTA PIANO INTERRATO

LOTTO 1 – (Posto che, come detto in perizia, detto immobile è da ultimare, si riporta la situazione come da progetto approvato; in loco mancano alcune partizioni e sono da rivedere il posizionamento di alcune aperture)

Immobile sito in Sauze di Cesana

Tutte le misure indicate sulle tavole, salvo diversa indicazione, sono espresse in centimetri