

**Agenzia del Territorio  
CATASTO FABBRICATI  
Ufficio Provinciale di  
Frosinone**

Dichiarazione protocollo n. FR0075716 del 05/03/2009

Planimetria di u.i.u. in Comune di Sora

Via Agnone Maggiore

civ. SNC

Identificativi Catastali:

Sezione:

Foglio: 37

Particella: 693

Subalterno:

Compilata da:  
Perruzza Stefano

Iscritto all'albo:  
Geometri

Prov. Frosinone

N. 2489

Scheda n. 1

Scala 1:200


## PIANTA PIANO TERRA

H=2,70m

Mappale 131

Mappale 948

Mappale 2150

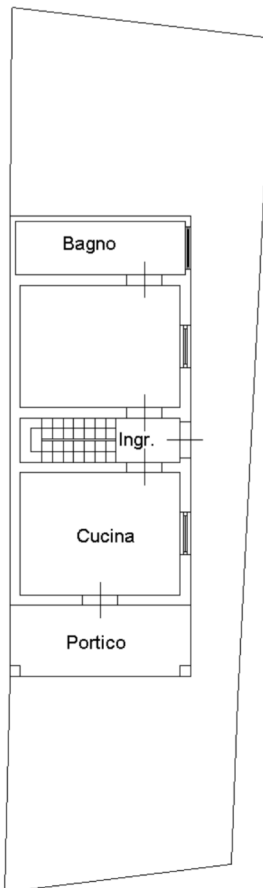

Ultima planimetria in atti

Data: 29/11/2021 - n. T358444 - Richiedente: CSTMRA66M23C034Q

Totale schede: 3 - Formato di acquisizione: A4(210x297) - Formato stampa richiesto: A4(210x297)

**Agenzia del Territorio  
CATASTO FABBRICATI  
Ufficio Provinciale di  
Frosinone**

Dichiarazione protocollo n. FR0075716 del 05/03/2009

Planimetria di u.i.u. in Comune di Sora

Via Agnone Maggiore

civ. SNC

Identificativi Catastali:

Sezione:

Foglio: 37

Particella: 693

Subalterno:

Compilata da:  
Perruzza Stefano

Iscritto all'albo:  
Geometri

Prov. Frosinone


N. 2489

Scheda n. 2

Scala 1:100

## PIANTA PIANO PRIMO

H=2,70m

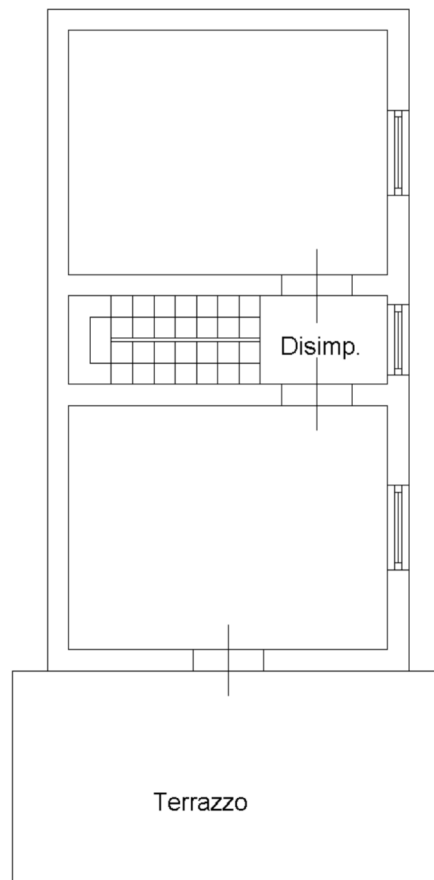

Ultima planimetria in atti

Data: 29/11/2021 - n. T358444 - Richiedente: CSTMRA66M23C034Q

Totale schede: 3 - Formato di acquisizione: A4(210x297) - Formato stampa richiesto: A4(210x297)

**Agenzia del Territorio  
CATASTO FABBRICATI  
Ufficio Provinciale di  
Frosinone**

Dichiarazione protocollo n. FR0075716 del 05/03/2009

Planimetria di u.i.u. in Comune di Sora

Via Agnone Maggiore

civ. SNC

Identificativi Catastali:

Sezione:

Foglio: 37

Particella: 693

Subalterno:

Compilata da:  
Perruzza Stefano

Iscritto all'albo:  
Geometri

Prov. Frosinone


N. 2489

Scheda n. 3

Scala 1:100

## PIANTA PIANO SECONDO

Hmed.=2,70m

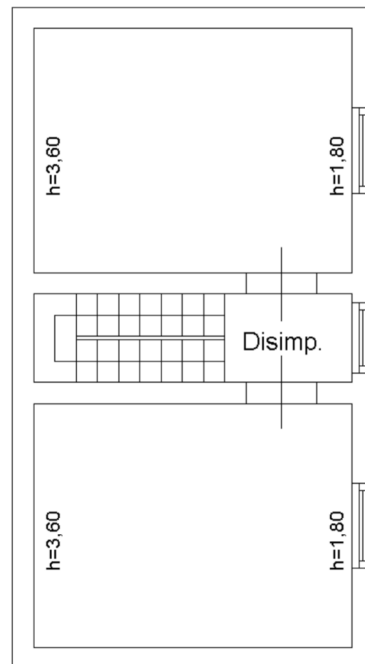

Ultima planimetria in atti

Data: 29/11/2021 - n. T358444 - Richiedente: CSTMRA66M23C034Q

Totale schede: 3 - Formato di acquisizione: A4(210x297) - Formato stampa richiesto: A4(210x297)